ROMA CAPITALE

DIPARTIMENTO PROGRAMMAZIONE E ATTUAZIONE URBANISTICA
U.O. CITTA' PERIFERICA

PIANO ESECUTIVO PER IL RECUPERO URBANISTICO DEL NUCLEO N.5.2 a/b - " CASAL MONASTERO"

MUN.
V

ALLEGATO ALLA DELIBERA G.C. n. ____ del ____ 2013

Consorzio Casal Monastero 5.2b
Il presidente
Luciano Rossi

Prato Lauro 5.2a
Il presidente
Stefano La Greca
Bertacchi

Piani per la periferia

Progettista : Arch. Mario Campadello

Direttore Dipartimento Programmazione e Attuazione Urbanistica Ing. Errico Stravato

Coordinamento Tecnico - Amministrativo:
Direttore U.O. Città Periferica Ing. Tonino Egidi
Arch. Michela Poggiogalle
Arch. Maurizio Santilli
Funz. Geom. Marco Fattori
Funz. Geom. Cosma Damiano Vecchia
Funz. Geom. Mauro Zanini
Funz. Serv. Tec. Ist. Geol. Emanuela Moriaiotto
Funz. Ist. Geol. Infor. Terri. Bruno De Lorenzo
Funz. Ist. Geol. Infor. Terri. Anna Panzetti
Funz. Ist. Geol. Infor. Terri. Rossella Sbarigia
Istruttore Tecn. Ist. Geol. Fabio De Minicis
Istruttore Tecn. Ist. Geol. Paolo Tornaci
Geom. Massimo Ciancarelli
Geom. Mauro Conti
Geom. Bufino Cruciano
Geom. Rita Napolitano
Geom. Antonio Nardone
Geom. Maria Cristina Rita Maria, Eugenia Giuliano; Funz. Amm. Floriana D'Urso; Amm.Mediaglia; Istr. Amm. Monja Cesare; Simonetta Gambadori;
Funz. Dir. Amm. Paolo Di Marco
Funz. Ist. Geol. Infor. Terri. Daniele Astrologo
Supporto Tecnico - Amministrativo R.g.R. S.p.A.:
Arch. Cristina Campanelli; Geom. Massimo Antonelli; Tec. Aerof. Alessandro Cugola; Istruttore Amm.: Maurizio Barelli, Fabrizio Finazzoli

ROMA CAPITALE
6 - FEB. 2013
DIPARTIMENTO PROGRAMMAZIONE E ATTUAZIONE URBANISTICA
U.O. CITTA' PERIFERICA
PROT. N. 12882

IL DIRIGENTE
Ing. Tonino Egidi

Tavola n.	
1/b	INQUADRAMENTO INFRASTRUTTURALE DELL'ESISTENTE

scala 1: 10.000	Data 15/07/2010	Aggiornamenti :	05/2012	12/2012	T5.2A-B_tav.1_b.dwg

PERIMETRO DEL TOPONIMO

PERIMETRO NUCLEO ORIGINARIO

PERIMETRO NUCLEO APPROVATO

PERIMETRO PIANO ESECUTIVO

VIABILITA' PRINCIPALE E SVINCOLI

VIABILITA' PRIMARIA E SVINCOLI

VIABILITA' SECONDARIA

LINEA FERROVIARIA

COLLETTORE PER ACQUE DI PIOGGIA

COLLETTORE PER ACQUE NERE

ACQUEDOTTO

ELETTRODOTTO
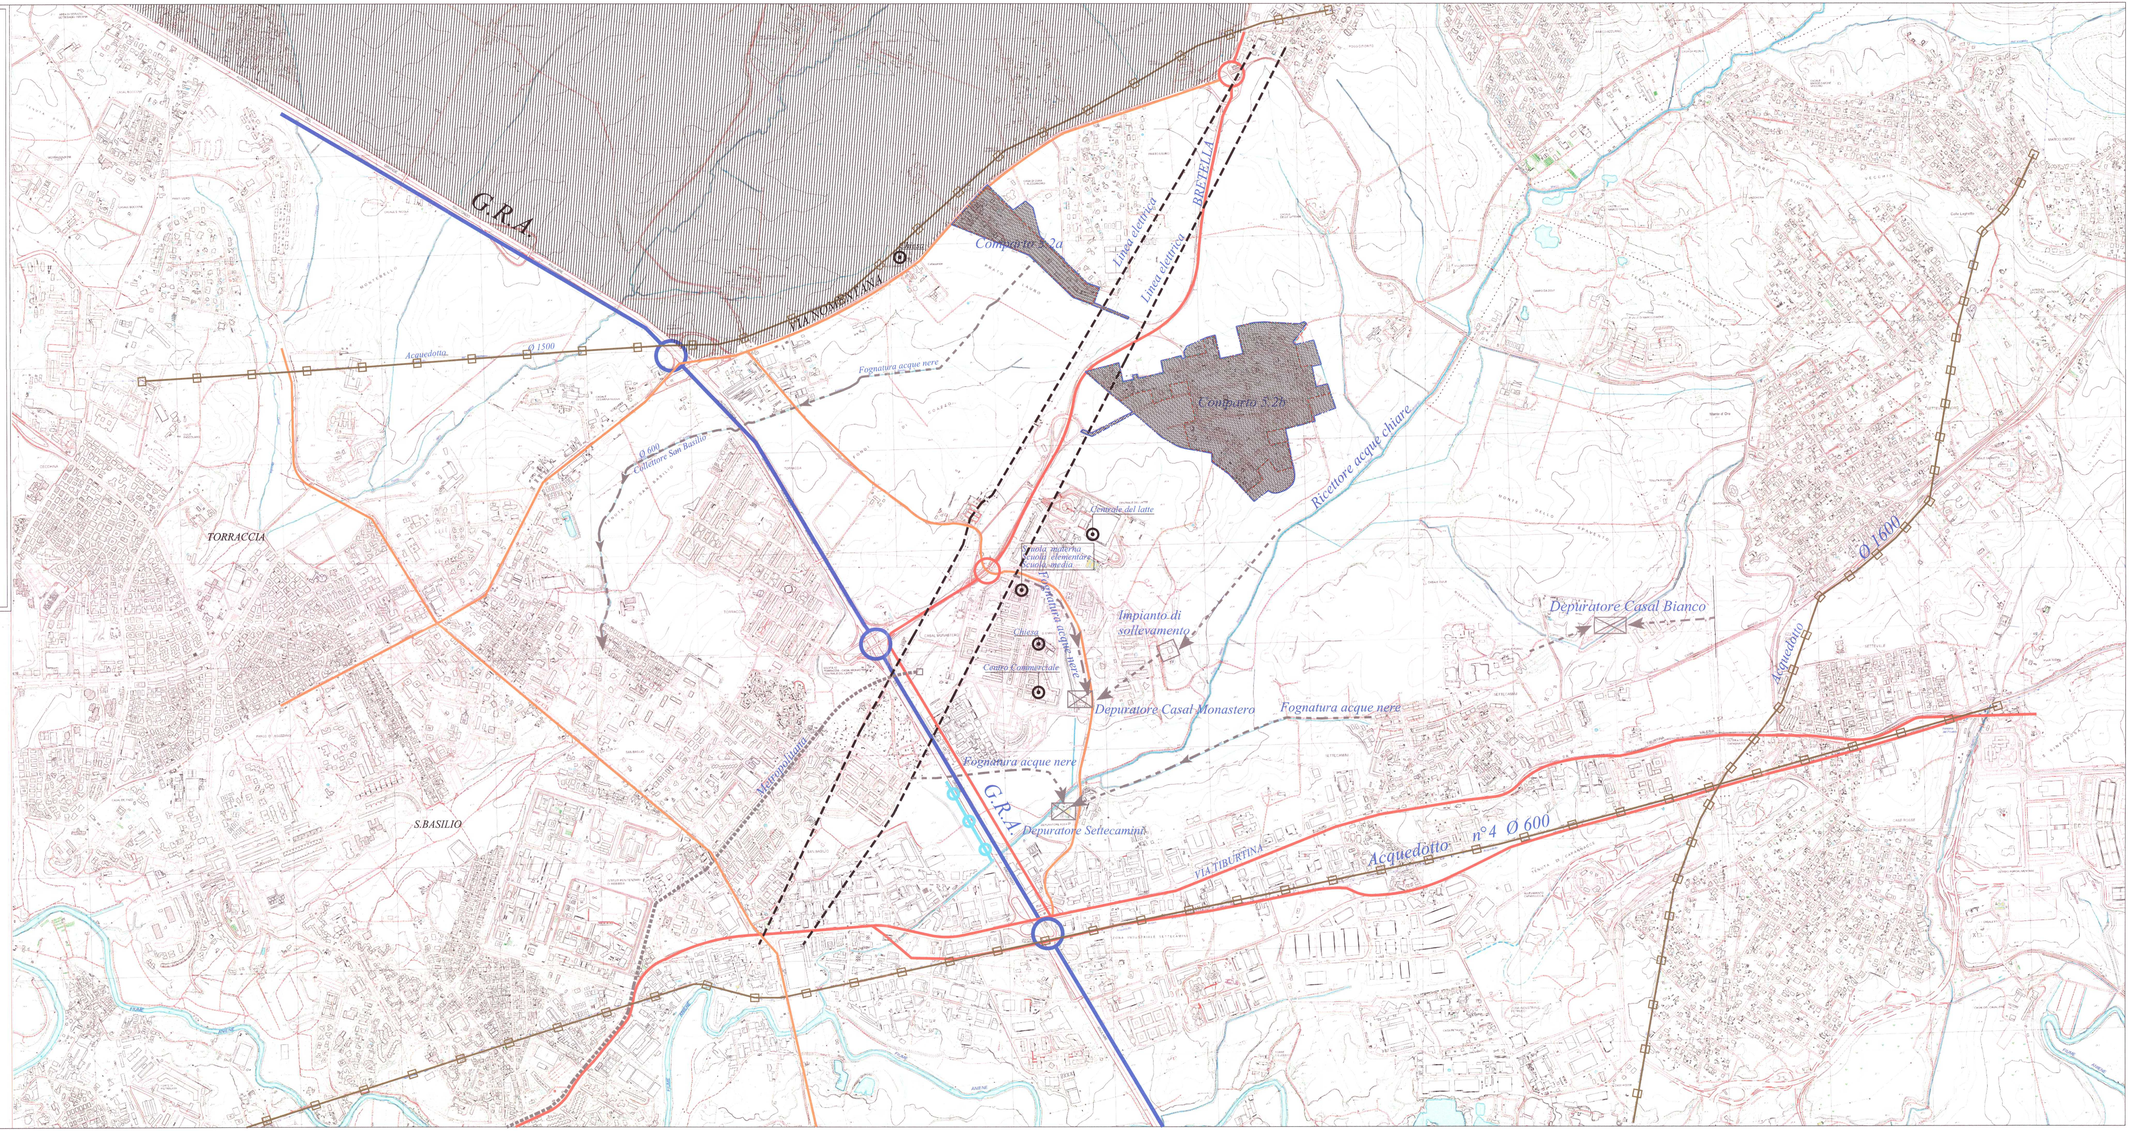
DEPURATORE