



ROMA CAPITALE

DIPARTIMENTO PROGRAMMAZIONE E ATTUAZIONE URBANISTICA
U.O. CITTA' PERIFERICA

PIANO ESECUTIVO PER IL RECUPERO URBANISTICO DEL NUCLEO N.5.2 a/b - "CASAL MONASTERO"

MUN.

V



Consorzio Casal Monastero 5.2b
Il presidente:
Luciano Rossi

Prato Lauro 5.2a
Il presidente:
Stefano La Greca
Bertacchi




Progettista: Arch. Mario Campadello

Direttore Dipartimento Programmazione e Attuazione Urbanistica Ing. Errico Stravato
Coordinamento Tecnico - Amministrativo:
Direttore U.O. Città Periferica Ing. Tonino Egidi
Arch. Michela Puggiolini
Arch. Maurizio Santilli
Fianc. Geom. Marco Fattori
Fianc. Geom. Cosimo Damiano Favichio
Fianc. Geom. Mauro Zanni
Fianc. Serv. Tec. Sit. Graf. Emanuela Morandini
Fianc. Sit. Graf. Infra. Terriv. Bruno De Lencioni
Fianc. Sit. Graf. Infra. Terriv. Anna Panunzi
Fianc. Sit. Graf. Infra. Terriv. Ritaella Maraglio
Fianc. Tech. Sit. Graf. Fabio De Mico
Fianc. Tech. Sit. Graf. Bruno Torrali
Geom. Isabella Castellani
Geom. Mauro Cusi
Geom. Roberto Cecconi
Geom. Rita Napolitano
Geom. Antonio Santoro
Geom. Maria Cristina Bia
Fianc. Sit. Geom. Paola Di Maria, Eugenia Ciridani, Fianc. Ann. Flavia D'Uva, Anna Madaglia, Sit. Ann. Maria Ceccorulli, Simona Gambadori
Oper. Serv. Supp. Casa Daniela Antonello
Supporto Tecnico - Amministrativo R.P.R. S.p.A.
Arch. Cristina Campadello, Geom. Massimo Anselmi, Tec. Arch. Alessandro Caputo, Ann. Ann. Maurizio Barilli, Fabrizio Pizzetti

Tavola n.
3/a1

ANALISI DELLO STATO DI FATTO Urbanizzazione Primaria e Secondaria

scala 1: 2.000 Data 15/07/2010 Aggiornamenti: 02/2011 12/2012 T5.2B_tav.3_a1.dwg

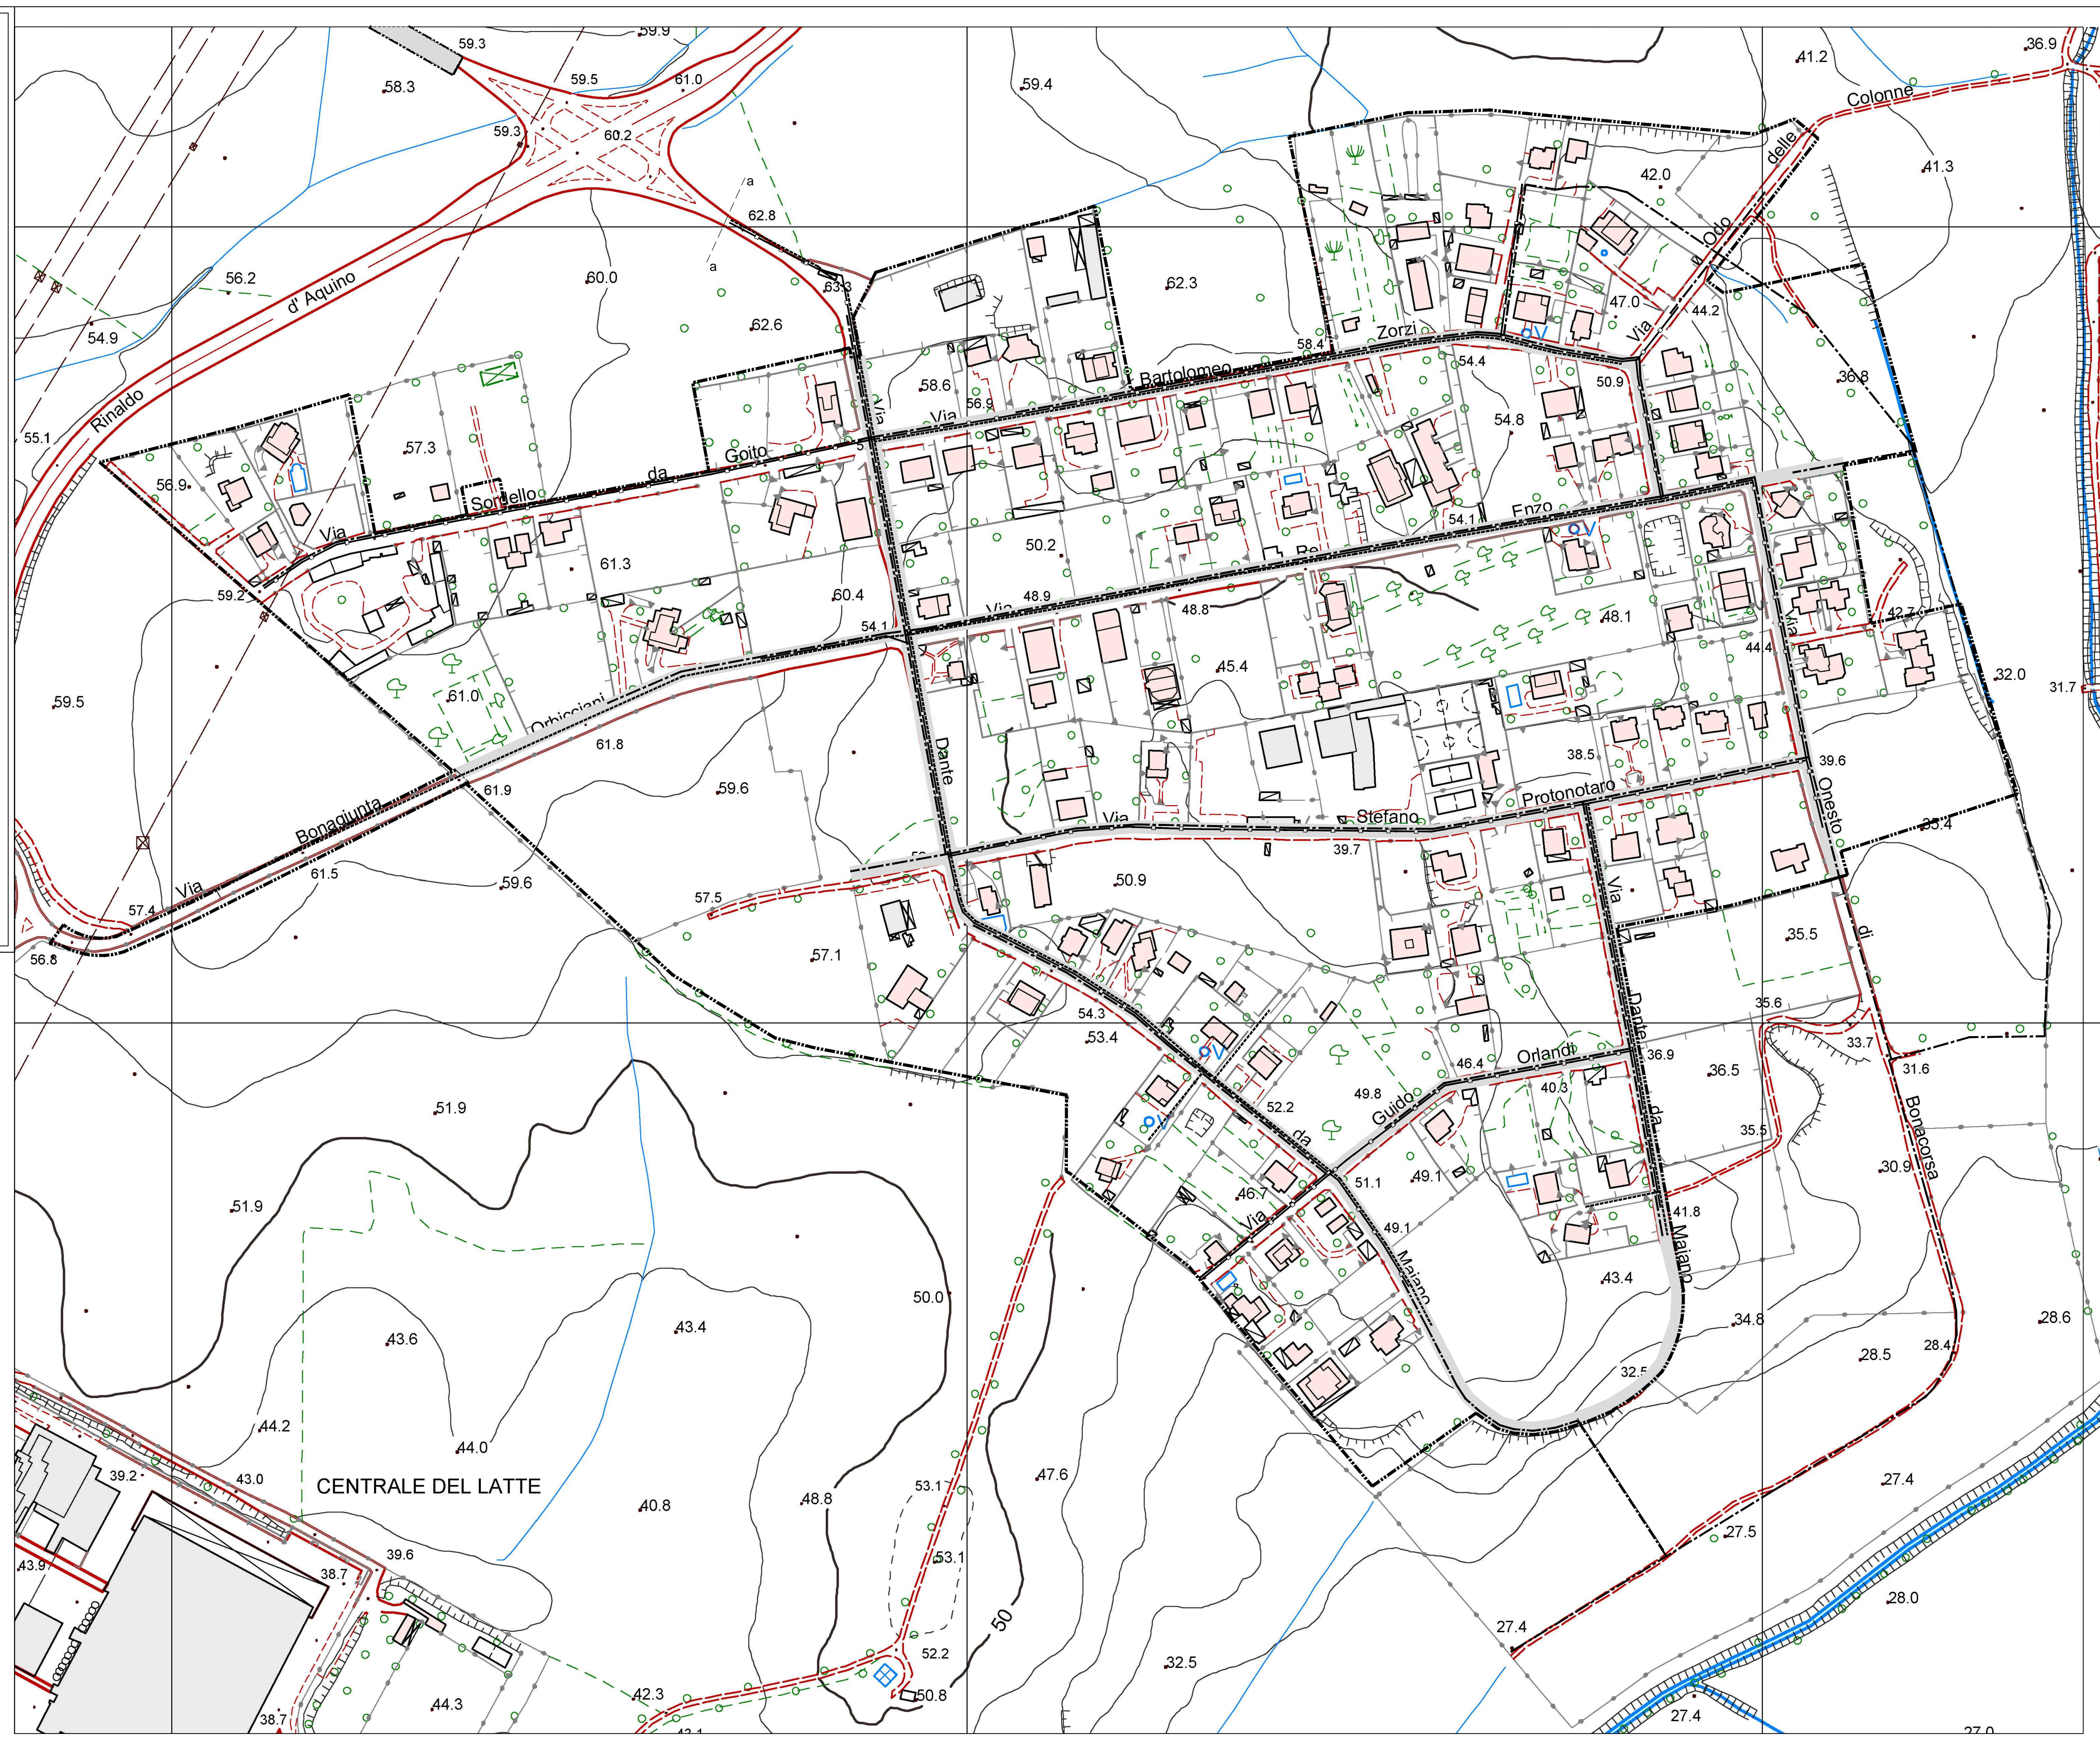

LEGENDA

- PERIMETRO PIANO ESECUTIVO
- AREE PUBBLICHE ESISTENTI**
- VERDE PUBBLICO ORGANIZZATO
- SERVIZI PUBBLICI DI QUARTIERE
- SEGI VAREE PUBBLICHE, PARCHEGGI PUBBLICI E VERDE DI ARREDO STRADALE
- INFRASTRUTTURE ESISTENTI**
- LINEA FERROVIARIA
- COLLETTORE PER ACQUE DI PIOGGIA
- COLLETTORE PER ACQUE NERE
- ACQUEDOTTO
- ELETTRODOOTTO
- DEPURATORE
- DESTINAZIONE D'USO DELLE AREE PUBBLICHE**
- NIDO
- SCUOLA MATERNA
- SCUOLA ELEMENTARE
- SCUOLA MEDIA INFERIORE
- ATTREZZATURE PRE-SPORTIVE
- ATTREZZATURE SPORTIVE
- PARCO/LIBERO
- GIOCHI BAMBI
- ATTREZZATURE DI INTERESSE COMUNE:
- CUSTODIA
- SANITARIA
- ASSISTENZIALE
- RICREATIVE
- AMMINISTRATIVE
- ANCHESTRE
- RELIGIOSE