


SEZIONI STRADALI Rapp. 1:200

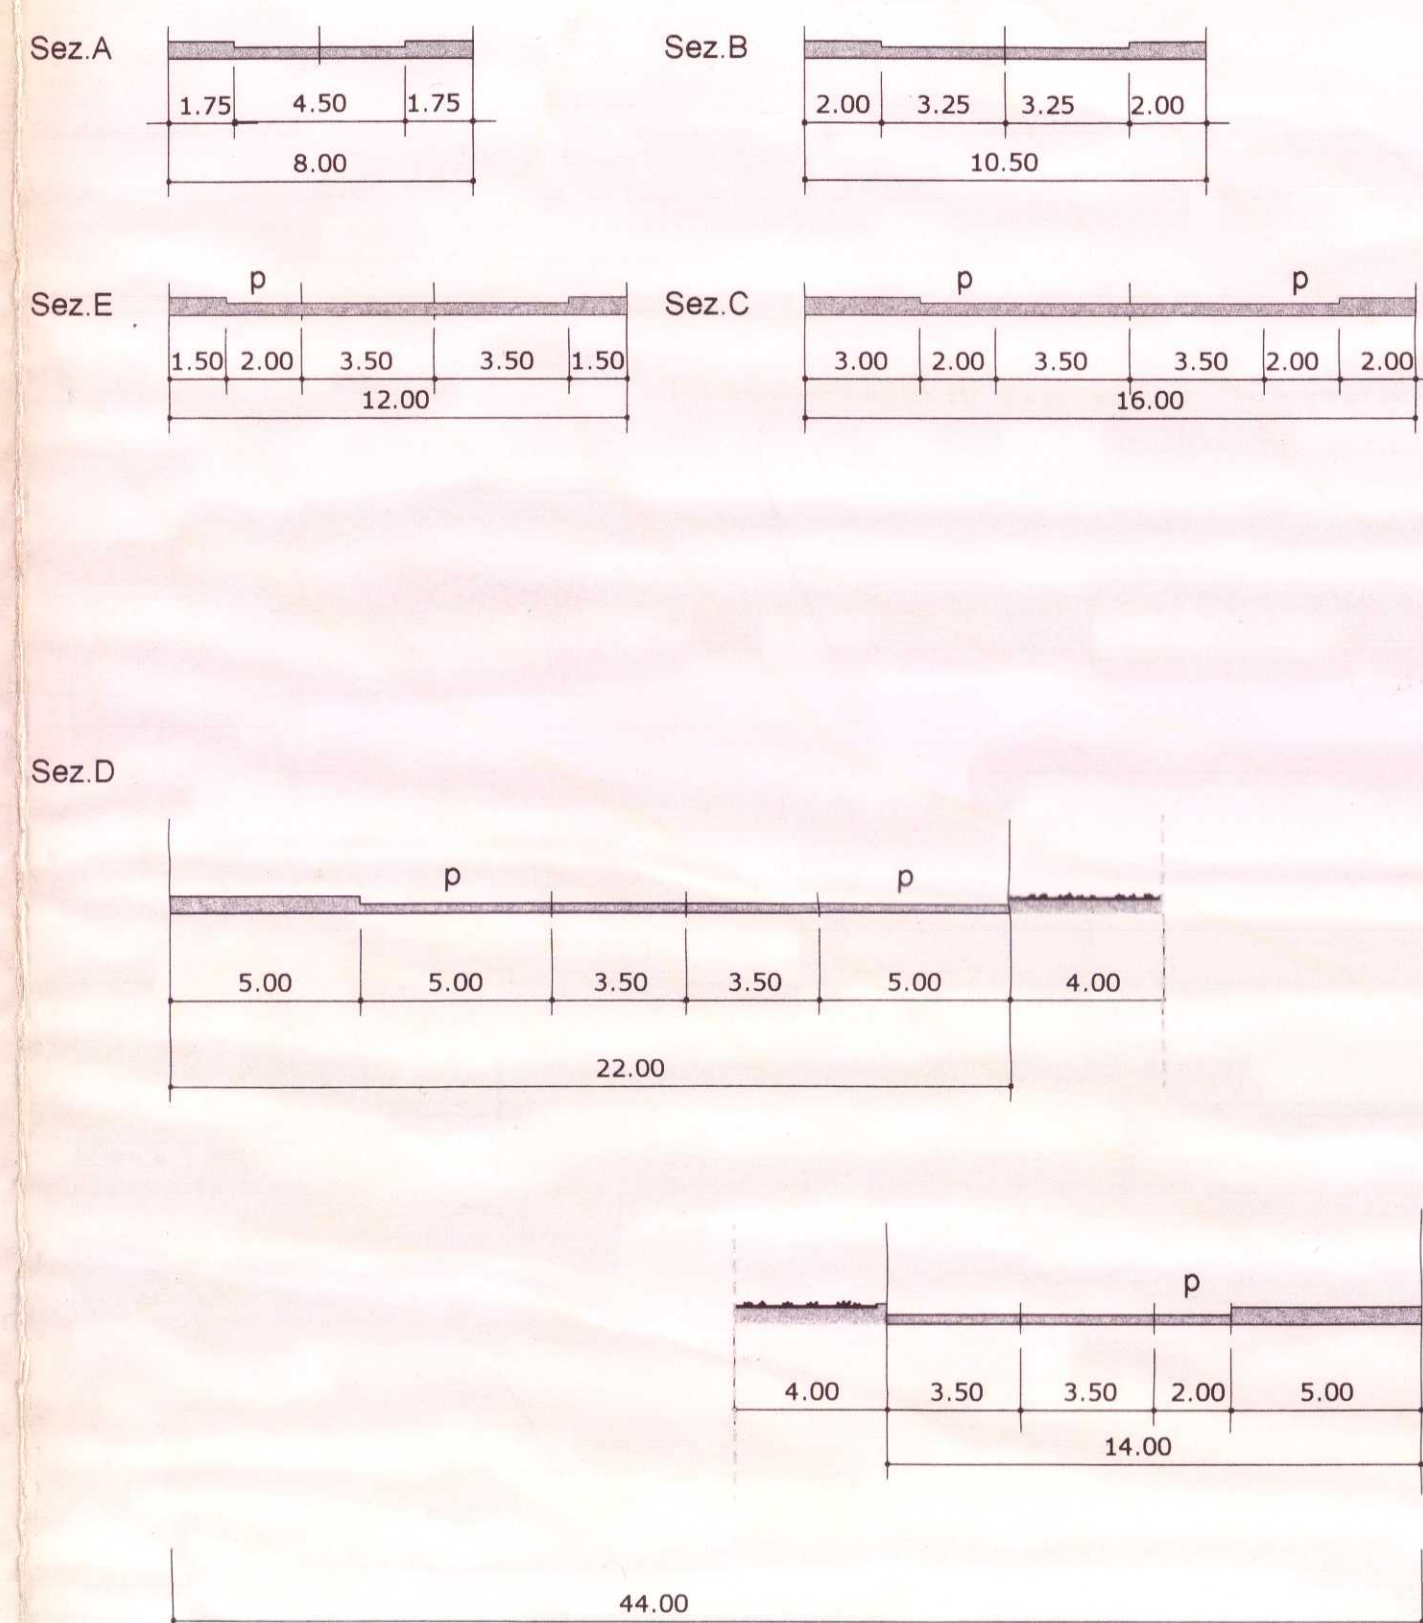

- asilo nido
- scolastiche materne
- scolastiche elementari
- scolastiche medie inferiori
- religiose
- culturali
- sanitarie
- assistenziali
- annonarie
- amministrative
- A.M.A.
- sportive
- pre - sportive
- gioco bimbi
- parco libero
- impianti distribuzione carburante

