



**MUN. VII**  
**P.P. OO. M. 35**  
**PIANO PARTICOLAREGGIATO DI ESECUZIONE DEL NUCLEO DI ZONA OO DI PRO PREVENIENTE N. 35 FONTINARI - CAMPO ROMANO**

CONFERMEZZIONI ALLE OSSERVAZIONI E PROPOSIZIONI PRESENTATE IN VISO AL P.P. CON INDICAZIONE CON DELIBERA DI C.C. N. 29 DEL 20/11/2007 ART. 4 L.R. 30/87

PROGETTO DI ADOZIONE  
 ANNO 2011  
**3B4**  
**AREE PUBBLICHE SU BASE CATASTALE**  
**VABILITÀ E PARCHEGGI PUBBLICI**  
 (C.G. 1008 ALL 915 E FG. 1013 ALL 928)  
 Data: LUGLIO 2013  
 Aggravamento

**P.P. OO. n.35. PONTE LINARI - CAMPO ROMANO**

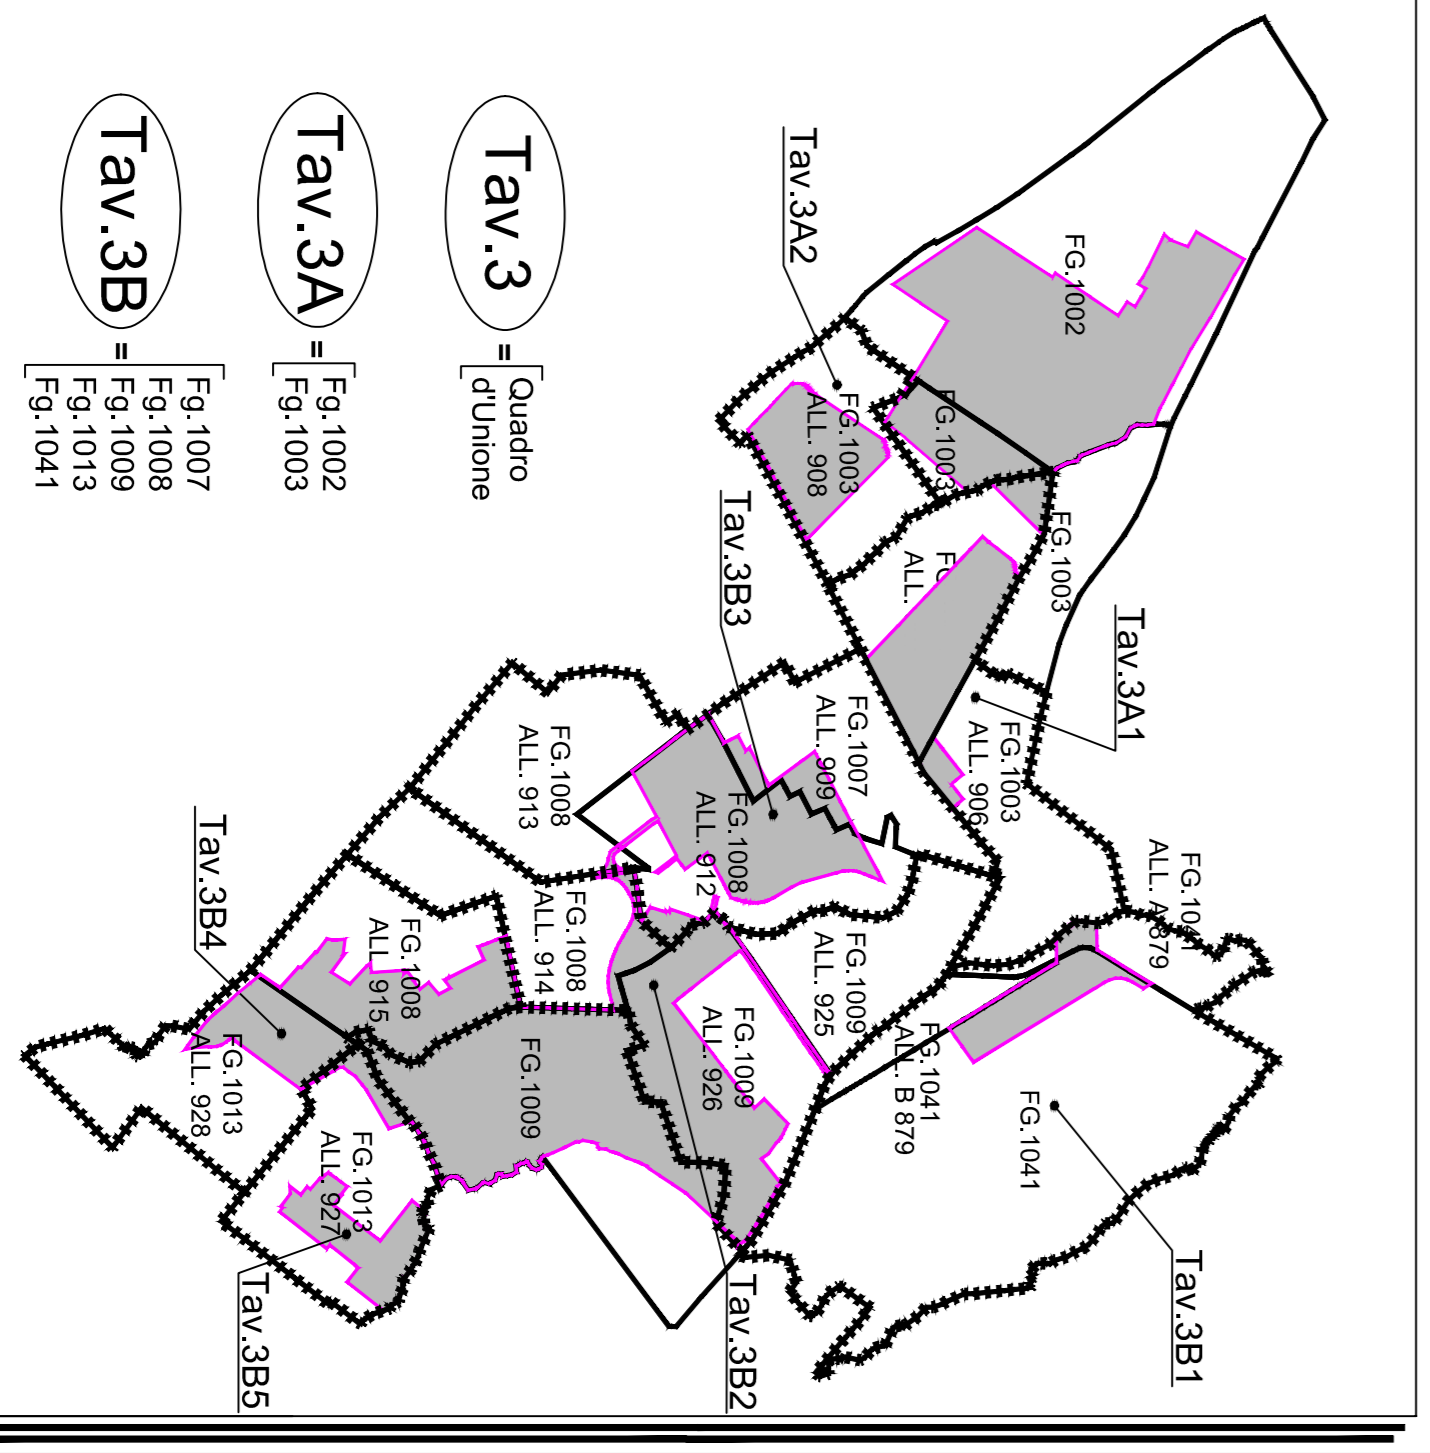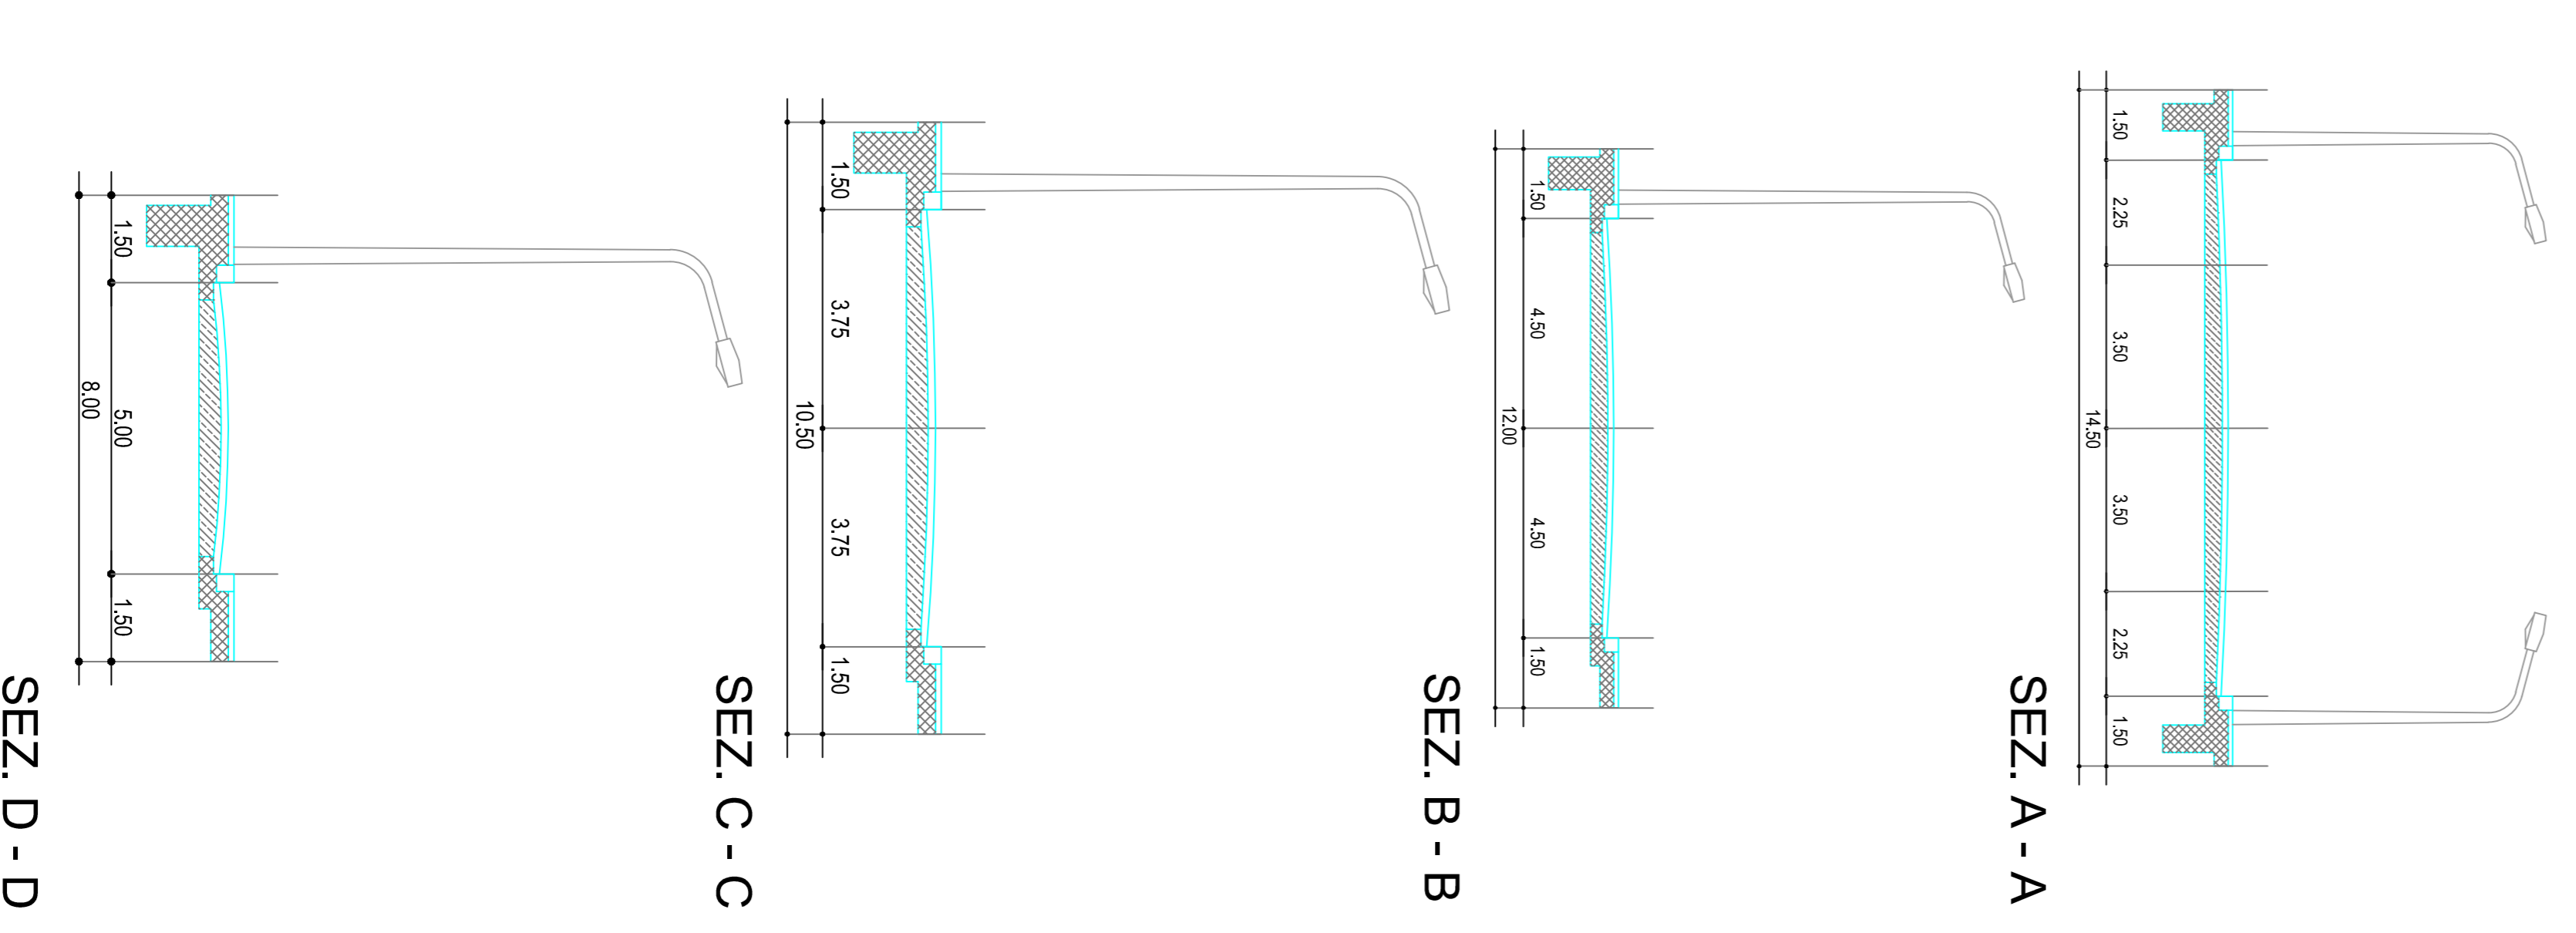

- LEGENDA**
- PERIMETRO DEL NUCLEO APPROVATO CON DEL. G.R.L. N.47783
  - PERIMETRO DEL PIANO PARTICOLAREGGIATO
  - PERIMETRO DEI COMPARTI SOGGETTI A CONVENZIONE
  - P NUMERO IDENTIFICATIVO DEI COMPARTI SOGGETTI A CONVENZIONE
- AREE PUBBLICHE**
- SERVIZI PUBBLICI DI QUARTIERE
  - VERDE PUBBLICO
  - VIBILITÀ E PARCHEGGI PUBBLICI
- DESTINAZIONE D'USO DELLE AREE PUBBLICHE**
- P ASILO NIDO
  - M SCUOLA MATERNA
  - E SCUOLA ELEMENTARE
  - S SCUOLA MEDIA INFERIORE
  - A ATTRAZIONE SPORTIVE
  - P PRE-SPORTIVE ATTEZZATO
  - L PARCO LIBERO
  - B GIOCO BIMBI
  - C ATTRAZIONI DI INTERESSE COMUNE:
    - C CULTURALI
    - S SANITARI
    - A ASSISTENZIALI
    - R RECREATIVE
    - A AMMINISTRATIVE
    - A ANZIANI
    - R RILIGIOSE
- P PIANI DI ZONA (Legge 197) o AREE CONVENZIONE ET

