ROMA CAPITALE
DIPARTIMENTO PROGRAMMAZIONE E ATTUAZIONE URBANISTICA
Direzione Trasformazione Urbana

MUN. VII

P.P. "O" n. 35

PIANO PARTICOLAREGGIATO DI ESECUZIONE DEL NUCLEO DI ZONA "O" DI PRG PREVIGENTE N. 35 " PONTE LINARI - CAMPO ROMANO "

CONTRODEDUZIONI ALLE OSSERVAZIONI E OPPOSIZIONI PRESENTATE AVVERSO IL P.P. CONTRODEDOTTO CON DELIBERA DI C.C. N. 239 DEL 26/11/2007 ART.9 L.R. 36/87.

Commissario Straordinario di Roma Capitale con i poteri della Giunta Capitolina (Decreto del Commissario Straordinario di Roma Capitale n. 48 del 31/03/2015) adottato ai sensi dell'art. 1 comma 7 del D.L. 6/2015 convertito con modificazioni dalla legge n. 45 del 6/6/2015 e successive modificazioni

Dipartimento Pianificazione e Attuazione Urbanistica
Direzione Trasformazione Urbana
Area Programmazione e Attuazione Urbanistica

ROMA CAPITALE
DIREZIONE GENERALE
24 SET 2015
IL RIC.....
ROMA CAPITALE
7 AGO. 2015
DIP. PROGRAMMAZIONE
Prot. n. 0/
133500

DELIBERAZIONE A.C. n. 23 del 14/5/2015

PROGETTO P. P. (adottato) :
Arch. Capolei G., Arch. Cippitelli M., Arch. De Felici L., Arch. Di Giacomo C., Arch. Felicianger
Ing. Lauri A., Arch. Modesti S., Arch. Sebastiani R. (topografoprj), Arch. Spinelli A.

Arch. Bruschi A., Arch. Catalano E., Arch. Cossu G., Arch. Curti M., Ing. De Angelis E.
Ing. Di Carlo C., Arch. Lombardi L. (topografoprj), Arch. Martragiacomo A. M., Ing. Vietrone Ga

Assessorato alla Trasformazione Urbana: On. Giovanni Caudo
Dipartimento Programmazione e Attuazione Urbanistica
Direttore: Ing. Antonello Fatello
Progettazione e collaborazione tecnica
Ing. Antonello Fatello, Funz. S.G.I.T. Bruno De Lorenzo, Funz. Geom. Marco Fattori, Funz. Geom. Cosma Damiano Vecchio, Geom. Mauro Ciotti, I.T.G.S.I.T. Fabio De Miniciis, Geom. Rita Napolitano, Geom. Antonio Nardone.
Collaborazione amministrativa
F.A. Floriana D'Urso, F.A. Rita Rosella, I.A. Giancarlo Cavone, I.A. Monja Cesari, I.A. Lidia Dominijanni, I.A. Francesca Giannini, I.A. Liliana Gramillano, I.A. Ilaria Monterubbianesi.

IL DIRETTORE
30 SET 2015

Elaborato n.	ZONIZZAZIONE SU BASE CATASTALE
4A1	(FG. 1003 All. 907)
Rapp. 1:1000	Data: LUGLIO 2015 — Aggiornamenti

P.P./"O" n.35: PONTE LINARI - CAMPO ROMANO

DATI GENERALI DEL PIANO PARTICOLAREGGIATO

SUPERFICIE DEL PIANO	HA	142.51
DENSITA' TERRITORIALE	AB/HA	105.58
ABITANTI PREVISTI	N.	15.786

AREE FONDIARIE

ZONA DI	SUPERFICIE mq.	VOLUME resid. mc.	VOLUME non residiom mc.	VOLUME Totale mc.	I.F.M. mc./mq.	Sup. Lotte Abitabile mc.	ABITANTI n.
CONSERVAZIONE	682.488	1.114.960	207.561	1.322.995	1.94	309.700	12.398
COMPLETAMENTO	73.537	38.545	430	38.975	0.53	12.050	482
NUOVA EDIFICAZIONE	108.759	60.905	0	60.905	0.56	19.025	761
N. E. CONVENZIONATA	142.640	172.360	27.449	199.839	1.40	53.875	2.155
TOTALE	1.007.422	1.386.800	235.440	1.622.240	1.61	394.650	15.786

AREE PUBBLICHE

		SUPERFICIE mq.	DOTAZIONE mq./ab	STANDARDS P. R. G. mq./ab
VERDE PUBBLICO	Res.	168.116	10.65	9.00
	Non Res.	1.728	0,20 mq./mq.	
SERVIZI PUBBLICI		105.520	6.69	6.50
PARCHEGGI	Res.	45.808	2.91	2.50
	Non Res.	23.654	0,40 - 0,60 mq./mq.	
TOTALE		344.834	20.25	18.00

TABELLA RIASSUNTIVA

	Superficie Mq.
AREE FONDIARIE	1.007.422
AREE PUBBLICHE	344.834
STRADE E ARREDO VARIO	142.885
TOTALE	1.495.141

COMPRENSORI SOGGETTI A CONVENZIONE

N.	SUPERFICIE totale mq.	SUPERFICIE fondiaria mq.	SUPERFICIE pubblica mq.	VOLUME resid. mc.	VOLUME non resid. comm. mc.	VOLUME totale mc.	I. t. mc./mq.	I. f.m. mc./mq.	H. max m.	ABITANTI n.
1	14.140	5.810	8.330	9.050	2.262	11.312	0,80	1,95	10,50	113
2	5.607	2.865	2.742	4.488	0	4.488	0,80	1,57	10,50	56
3	13.195	6.253	6.942	8.973	1.583	10.556	0,80	1,69	10,50	112
4	12.045	5.525	6.521	8.191	1.446	9.637	0,80	1,74	10,50	102
5A	2.440	961	1.479	1.664	288	1.952	0,80	2,03	10,50	21
5B	2.440	961	1.479	1.664	288	1.952	0,80	2,03	10,50	21
6	2.414	1.147	1.267	1.851	0	1.851	0,80	1,63	10,50	24
7	2.520	1.200	1.320	2.018	0	2.018	0,80	1,63	10,50	25
8	2.758	1.120	1.638	2.206	0	2.206	0,80	1,97	10,50	28
9	34.004	10.087	23.917	12.508	3.127	15.635	0,46	1,55	10,50	156
10	34.577	8.849	25.728	15.335	3.834	19.169	0,55	2,17	10,50	192
11	8.292	3.317	4.975	3.731	0	3.731	0,45	1,12	10,50	47
12	6.736	2.574	4.161	4.580	808	5.388	0,80	2,09	10,50	57
13	4.811	1.542	3.269	3.155	533	3.688	0,80	2,39	10,50	39
14	5.830	2.257	3.573	3.353	592	3.945	0,68	1,75	10,50	42
15	14.968	6.327	8.361	9.440	0	9.440	0,64	1,50	10,50	118
16	6.988	2.795	4.193	2.673	472	3.145	0,45	1,13	10,50	33
17	13.336	5.335	8.001	5.101	900	6.001	0,45	1,12	10,50	64
18	20.665	8.093	12.572	7.912	1.396	9.308	0,45	1,15	10,50	99
19	12.857	5.530	7.327	4.918	868	5.786	0,45	1,05	10,50	61
20	15.877	6.391	9.526	6.073	1.072	7.145	0,45	1,12	10,50	76
21	13.701	5.477	8.224	5.241	925	6.166	0,45	1,13	10,50	66
22	6.298	2.858	3.640	2.834	0	2.834	0,45	1,04	10,50	35
23	2.912	1.006	1.907	1.130	0	1.130	0,45	1,12	10,50	14
24	4.859	1.944	2.915	1.859	328	2.187	0,45	1,12	10,50	23
25	14.414	4.771	9.643	5.513	973	6.486	0,45	1,36	10,50	69
26	9.301	3.759	5.542	4.185	0	4.185	0,45	1,12	10,50	52
27	17.382	6.952	10.430	6.649	1.173	7.822	0,45	1,13	10,50	83
28	10.715	3.647	7.068	4.098	723	4.821	0,45	1,32	10,50	51
29	17.347	7.066	10.281	6.630	1.171	7.801	0,45	1,11	10,50	83
30	18.987	8.423	10.564	7.293	1.252	8.545	0,45	1,01	10,50	91
31	20.824	8.139	12.685	7.650	1.365	9.235	0,45	1,13	10,50	98
TOTALE	372.060	142.640	229.418	172.360	27.449	199.839	0,54	1,40		2.155

LEGENDA

PERIMETRO DEL NUCLEO APPROVATO CON DEL. G.R.L. N° 4777/83

PERIMETRO DEL PIANO PARTICOLAREGGIATO

PERIMETRO DEI COMPARTI SOGGETTI A CONVENZIONE

(n) NUMERO IDENTIFICATIVO DEI COMPARTI SOGGETTI A CONVENZIONE

DESTINAZIONE D'USO DELLE AREE FONDIARIE

ZONA DI CONSERVAZIONE, COMPLETAMENTO E NUOVA EDIFICAZIONE RESIDENZIALE, NON RESIDENZIALE E MISTA CON INDICE FONDIARIO 0.65 mc/mq

ZONA DI CONSERVAZIONE, COMPLETAMENTO E NUOVA EDIFICAZIONE RESIDENZIALE, NON RESIDENZIALE E MISTA CON INDICE FONDIARIO 0.40 mc/mq

ZONA DI NUOVA EDIFICAZIONE RESIDENZIALE, NON RESIDENZIALE E MISTA INTERNA AI COMPRENSORI SOGGETTI A CONVENZIONE

AREE PUBBLICHE

SERVIZI PUBBLICI DI QUARTIERE

VERDE PUBBLICO

P VIABILITA' E PARCHEGGI PUBBLICI

DESTINAZIONE D'USO DELLE AREE PUBBLICHE

ASILO NIDO

SCUOLA MATERNA

SCUOLA ELEMENTARE

SCUOLA MEDIA INFERIORE

ATTREZZATURE SPORTIVE

PRE-SPORTIVE ATTREZZATO

PARCO LIBERO

GIOCO BIMBI

ATTREZZATURE DI INTERESSE COMUNE:

CULTURALI

SANITARIE

ASSISTENZIALI

RICREATIVE

AMMINISTRATIVE

ANNONARIE

RELIGIOSE
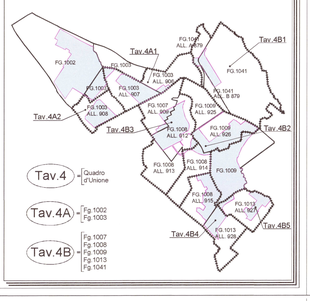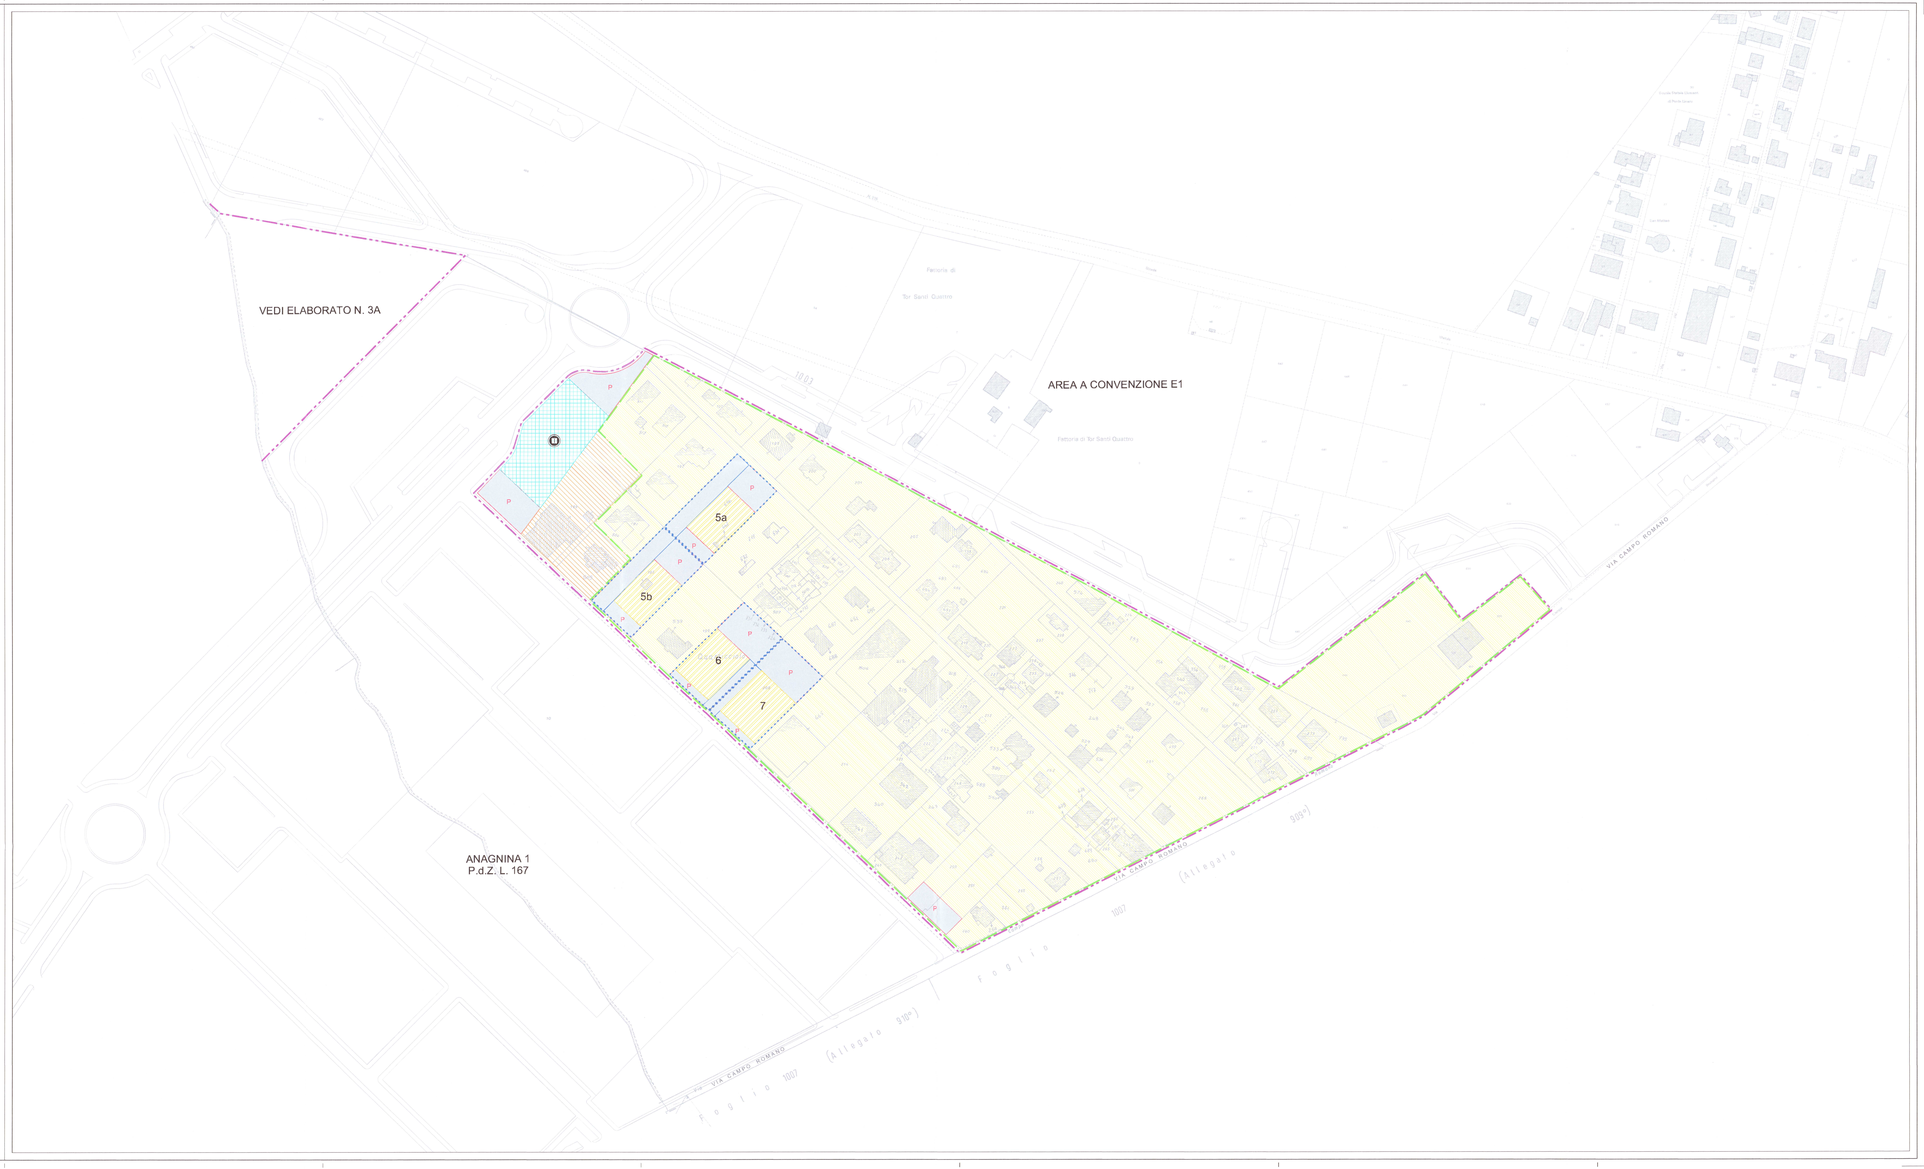
PIANI DI ZONA (Legge 167) o AREE A CONVENZIONE E1