ROMA CAPITALE
DIPARTIMENTO PROGRAMMAZIONE E ATTUAZIONE URBANISTICA
Direzione Trasformazione Urbana

MUN. VII

P.P. "O" n. 35

PIANO PARTICOLAREGGIATO DI ESECUZIONE DEL NUCLEO DI ZONA "O" DI PRG PREVIGENTE N. 35 " PONTE LINARI - CAMPO ROMANO "

CONTRODEDUZIONI ALLE OSSERVAZIONI E OPPOSIZIONI PRESENTATE AVVERSO IL P.P. CONTRODEDOTTO CON DELIBERA DI C.C. N. 239 DEL 26/11/2007, ART.4 L.R. 36/87.

Elaborato allegato alla Proposta di Deliberazione del Commissario Straordinario con i poteri dell'Assemblea Capitolina prot. Dip.PAU n. QI 133580 del 7 agosto 2015 e restituita dal Segretariato Generale al Dip.PAU conclusione della gestione commissariale.
Allegato alla nuova proposta di Deliberazione di Assemblea Capitolina prot. PAU n. QI 194443 del 9/11/16
Il Dirigente
Arch. Vittoria Crisostomi

Il Direttore
Ing. Antonello Fatello

ROMA CAPITALE
SEGRETARIATO-DIREZIONE GENERALE
24 SET 2015
N. RC/ 26570

ROMA CAPITALE
- 7 AGO. 2015
DIP. PROGRAMMAZIONE E ATTUAZIONE URBANISTICA
Prot. n. QI 133580

DELIBERAZIONE A.C.
n. 23 del 4/5/2017

PROGETTO P. P. (adottato) :
Arch. Capolei G., Arch. Cippitelli M., Arch. De Felici L., Arch. Di Giacomo C., Arch. Feliciangeli R., Ing. Lauri A., Arch. Modesti S., Arch. Sebasti R. (capogruppo), Arch. Spinelli A.

Arch. Bruschi A., Arch. Catalano E., Arch. Cossu G., Arch. Curti M., Ing. De Angelis E. Ing. Di Carlo C., Arch. Lombardi L. (capogruppo), Arch. Mastrogiacomo A. M., Ing. Viettone Guido

Assessorato alla Trasformazione Urbana: On. Giovanni Caudo
Dipartimento Programmazione e Attuazione Urbanistica
Direttore: Ing. Antonello Fatello
Progettazione e collaborazione tecnica
Ing. Antonello Fatello, Funz. S.G.I.T. Bruno De Lorenzo, Funz. Geom. Marco Fattori, Funz. Geom. Cosma Damiano Vecchio, Geom. Mauro Ciotti, I.T.G.S.I.T. Fabio De Minicis, Geom. Rita Napolitano, Geom. Antonio Nardone.
Collaborazione amministrativa
F.A. Floriana D'Urso, F.A. Rita Rosella, I.A. Giancarlo Cavone, I.A. Monja Cesari, I.A. Lidia Dominijanni, I.A. Francesca Giannini, I.A. Liliana Gramillano, I.A. Ilaria Monterubbianesi.

Elaborato n. 3B

AREE PUBBLICHE SU BASE CATASTALE VIABILITA' E PARCHEGGI PUBBLICI QUADRO D'UNIONE 'B'

(F.1007 All. 909/F.1008 All. 912-913-914-915/F.1009 All.925-926 F.1013 All.927-928/F.1041 All. A 879-All. B 879)

Rapp.1: 2000 | Data: LUGLIO 2015 | Aggiornamenti

IL DIRETTORE
Sergio Baldino

30 NOV.

P.P./ "O" n.35: PONTE LINARI - CAMPO ROMANO

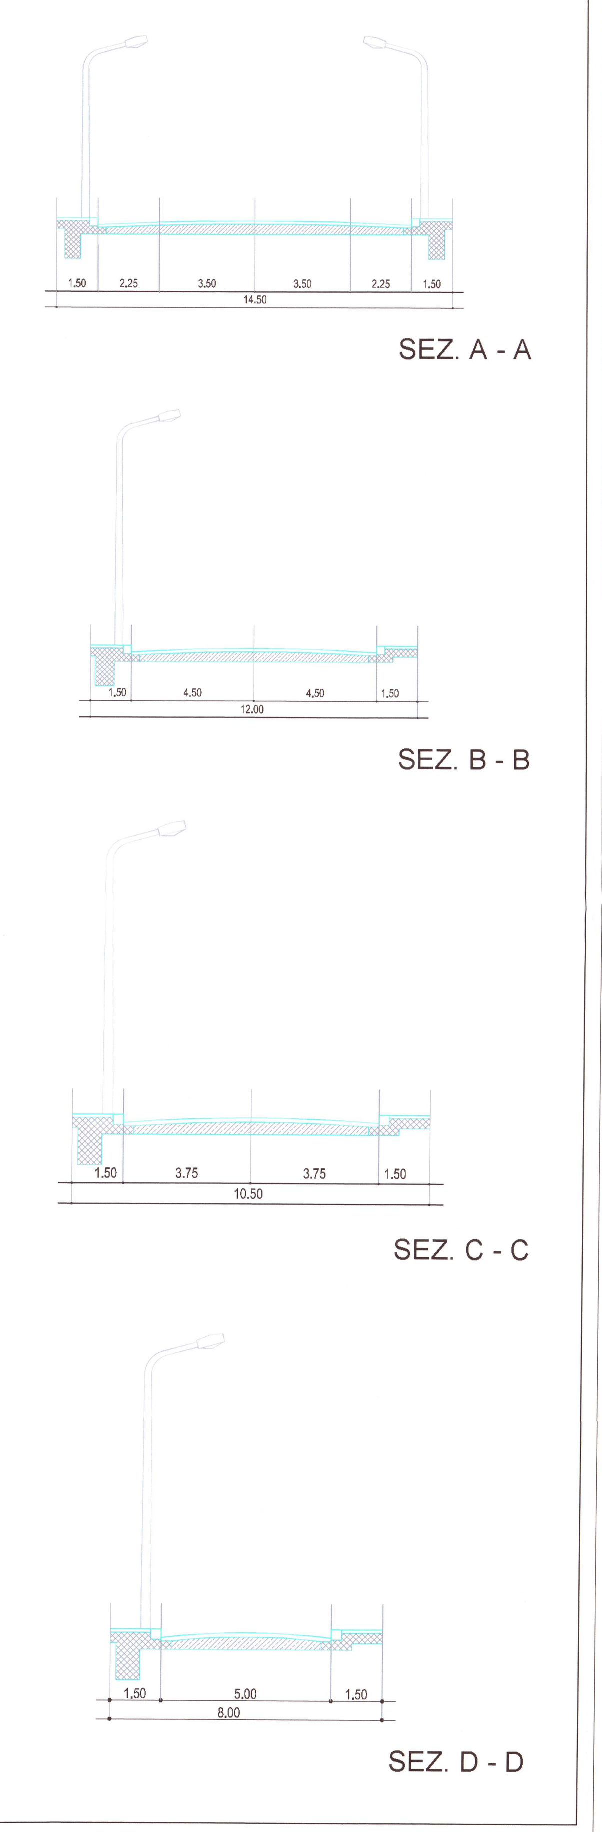

LEGENDA

- PERIMETRO DEL NUCLEO APPROVATO CON DEL. G.R.L. N° 4777/83
- PERIMETRO DEL PIANO PARTICOLAREGGIATO
- PERIMETRO DEI COMPARTI SOGGETTI A CONVENZIONE
- (n) NUMERO IDENTIFICATIVO DEI COMPARTI SOGGETTI A CONVENZIONE

AREE PUBBLICHE

- SERVIZI PUBBLICI DI QUARTIERE
- VERDE PUBBLICO
- VIABILITA' E PARCHEGGI PUBBLICI

DESTINAZIONE D'USO DELLE AREE PUBBLICHE
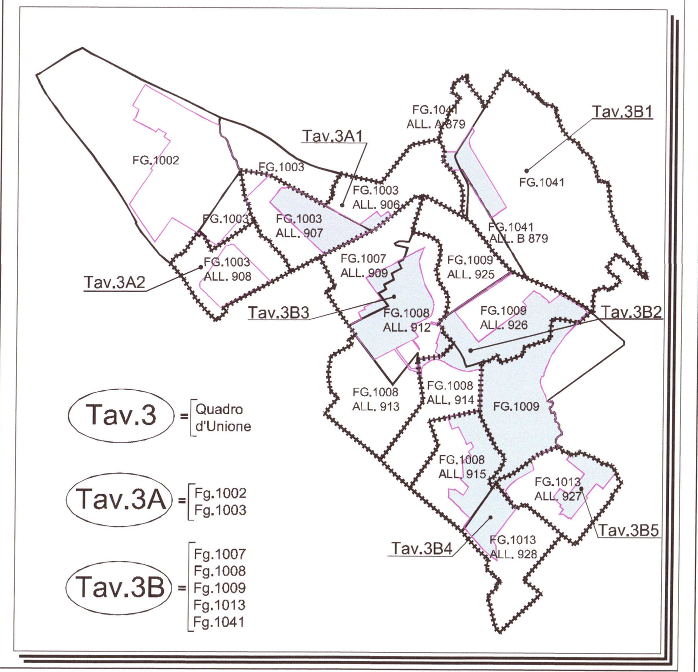
- ASILO NIDO
- SCUOLA MATERNA
- SCUOLA ELEMENTARE
- SCUOLA MEDIA INFERIORE
- ATTREZZATURE SPORTIVE
- PRE-SPORTIVE ATTREZZATO
- PARCO LIBERO
- GIOCO BIMBI
- ATTREZZATURE DI INTERESSE COMUNE:
  - CULTURALI
  - SANITARIE
  - ASSISTENZIALI
  - RICREATIVE
  - AMMINISTRATIVE
  - ANNONARIE
- RELIGIOSE
- PIANO PARTICOLAREGGIATO N. 36 CENTRONE