



**PLANIMETRIA
PIANO TERRA
(1010 posti + 10 h.)**

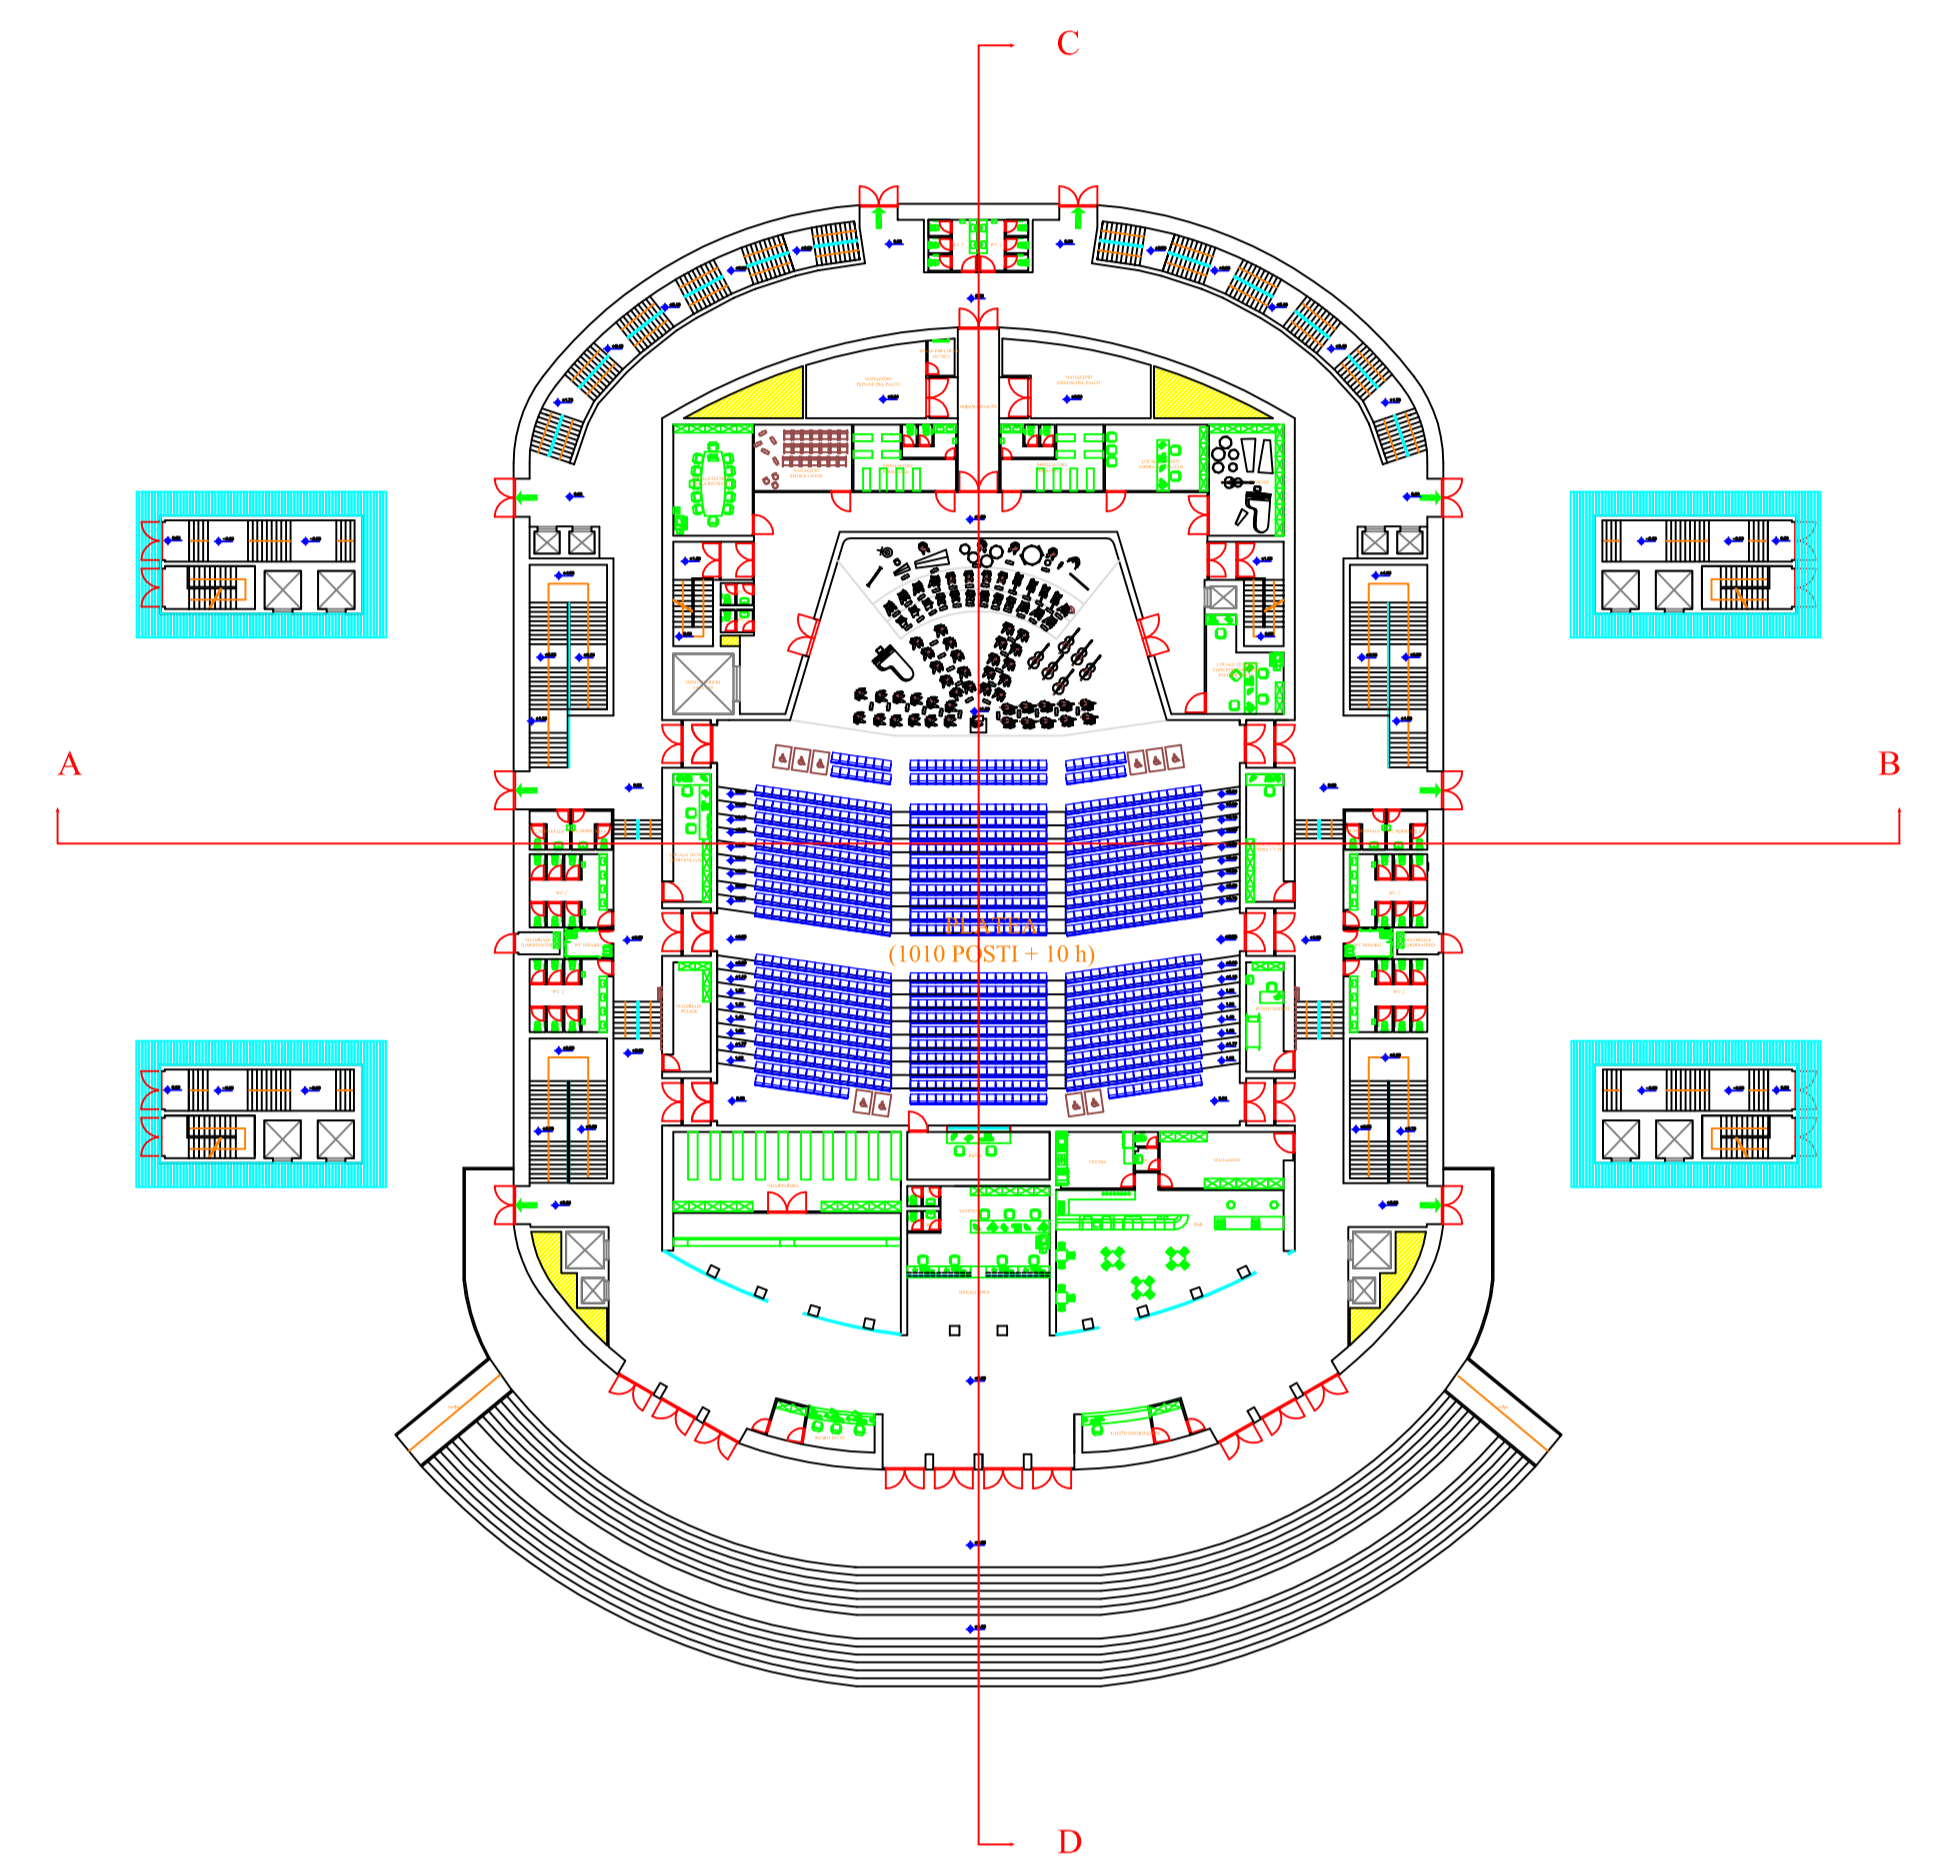

**PLANIMETRIA
PRIMO PIANO
(1262 posti)**

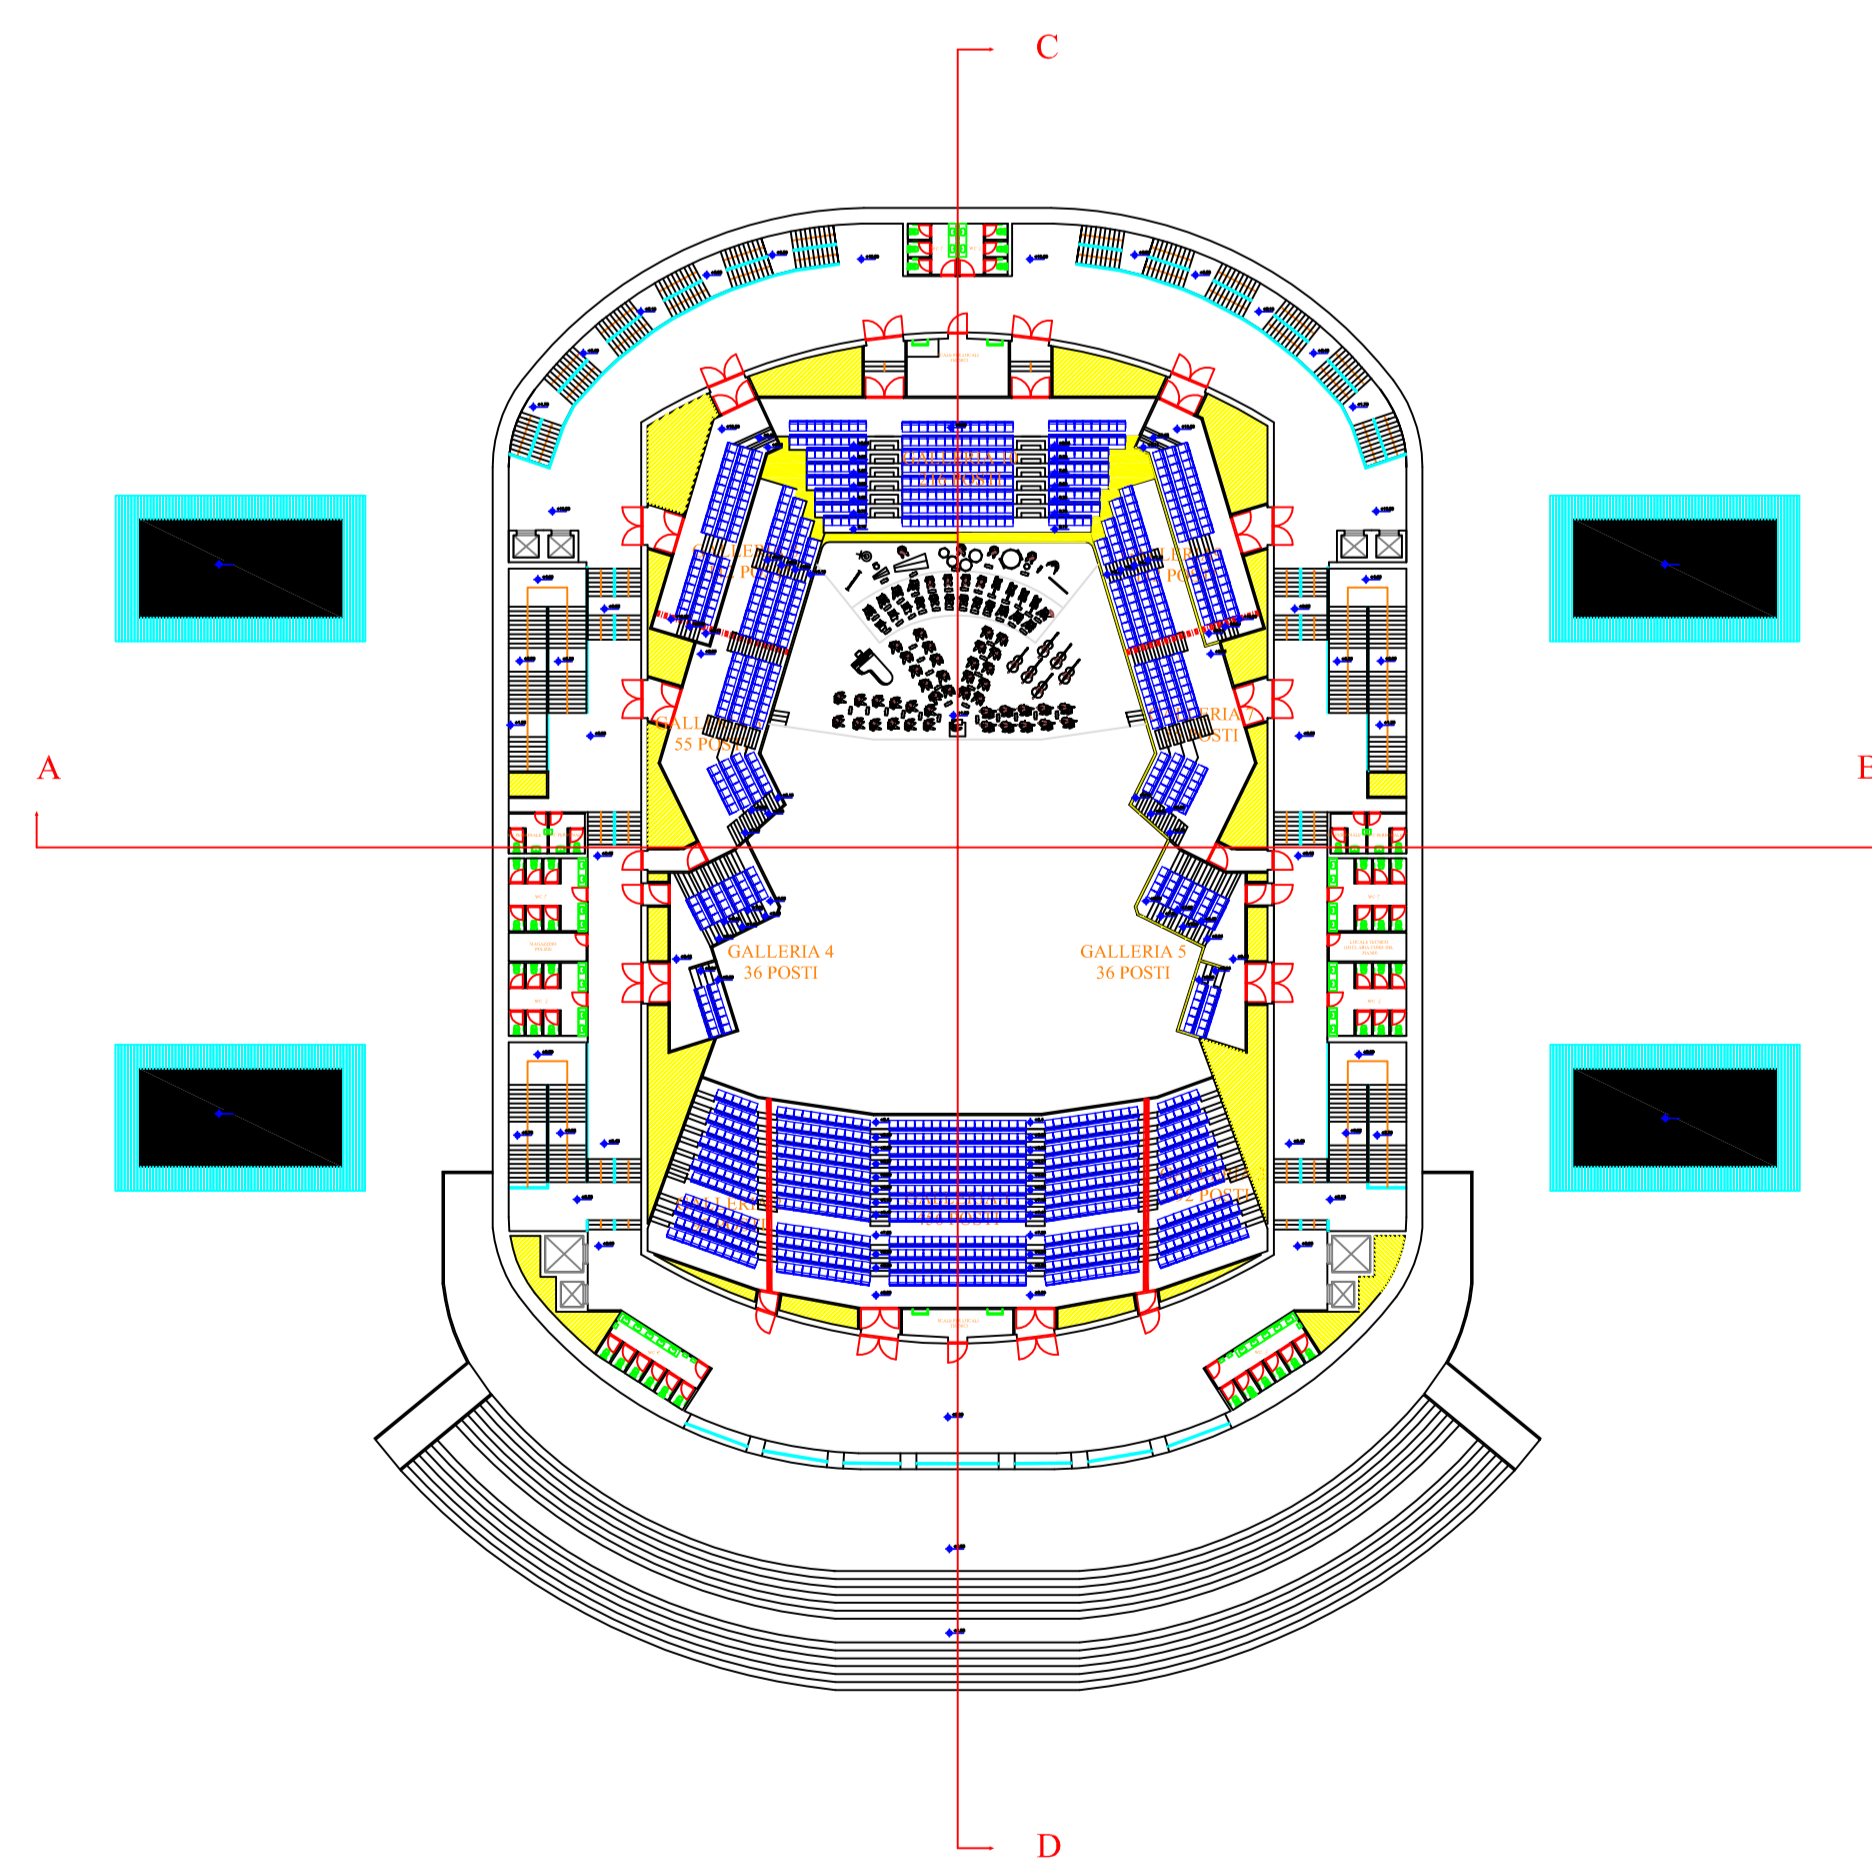

**PLANIMETRIA
COPERTURA**

