




PROSPETTO FRONTALE

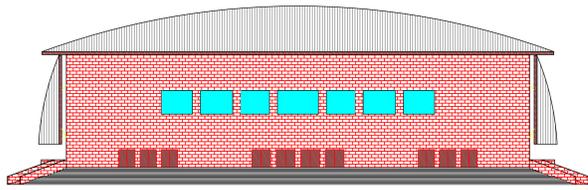


PROSPETTO LATERALE

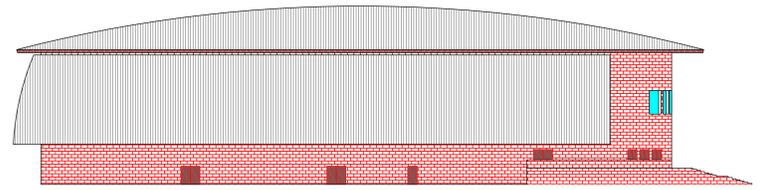

SEZIONE AB

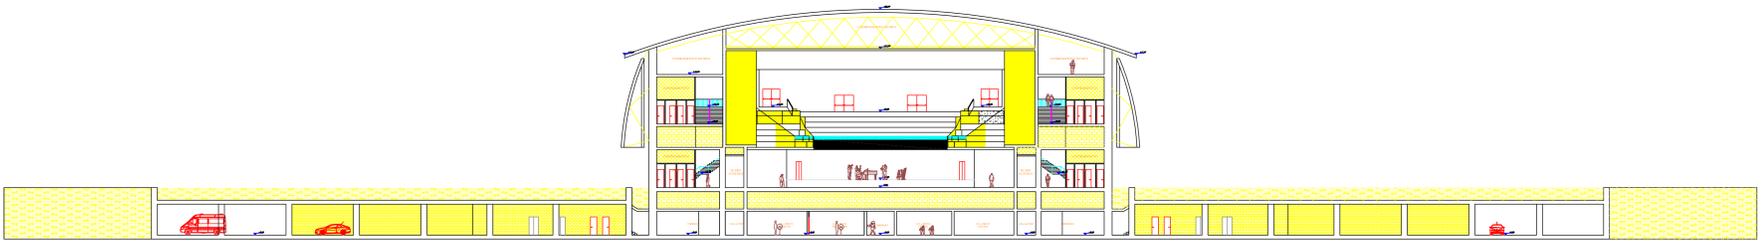

SEZIONE CD

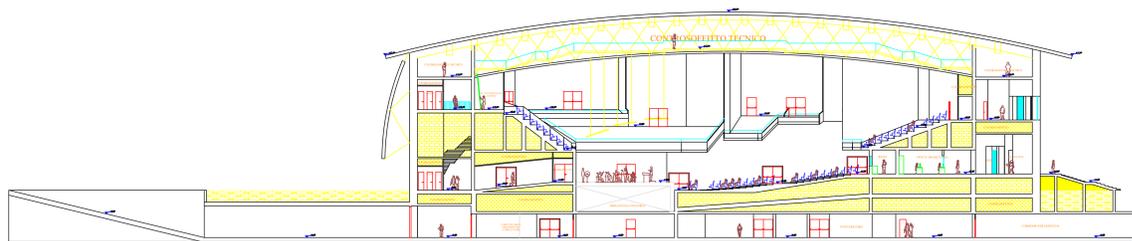

NOTE:
tratteggio a quadri obliqui = controsoffitto
tratteggio solido = riempitivo(?)