




**PLANIMETRIA  
SOTTERRANEO**

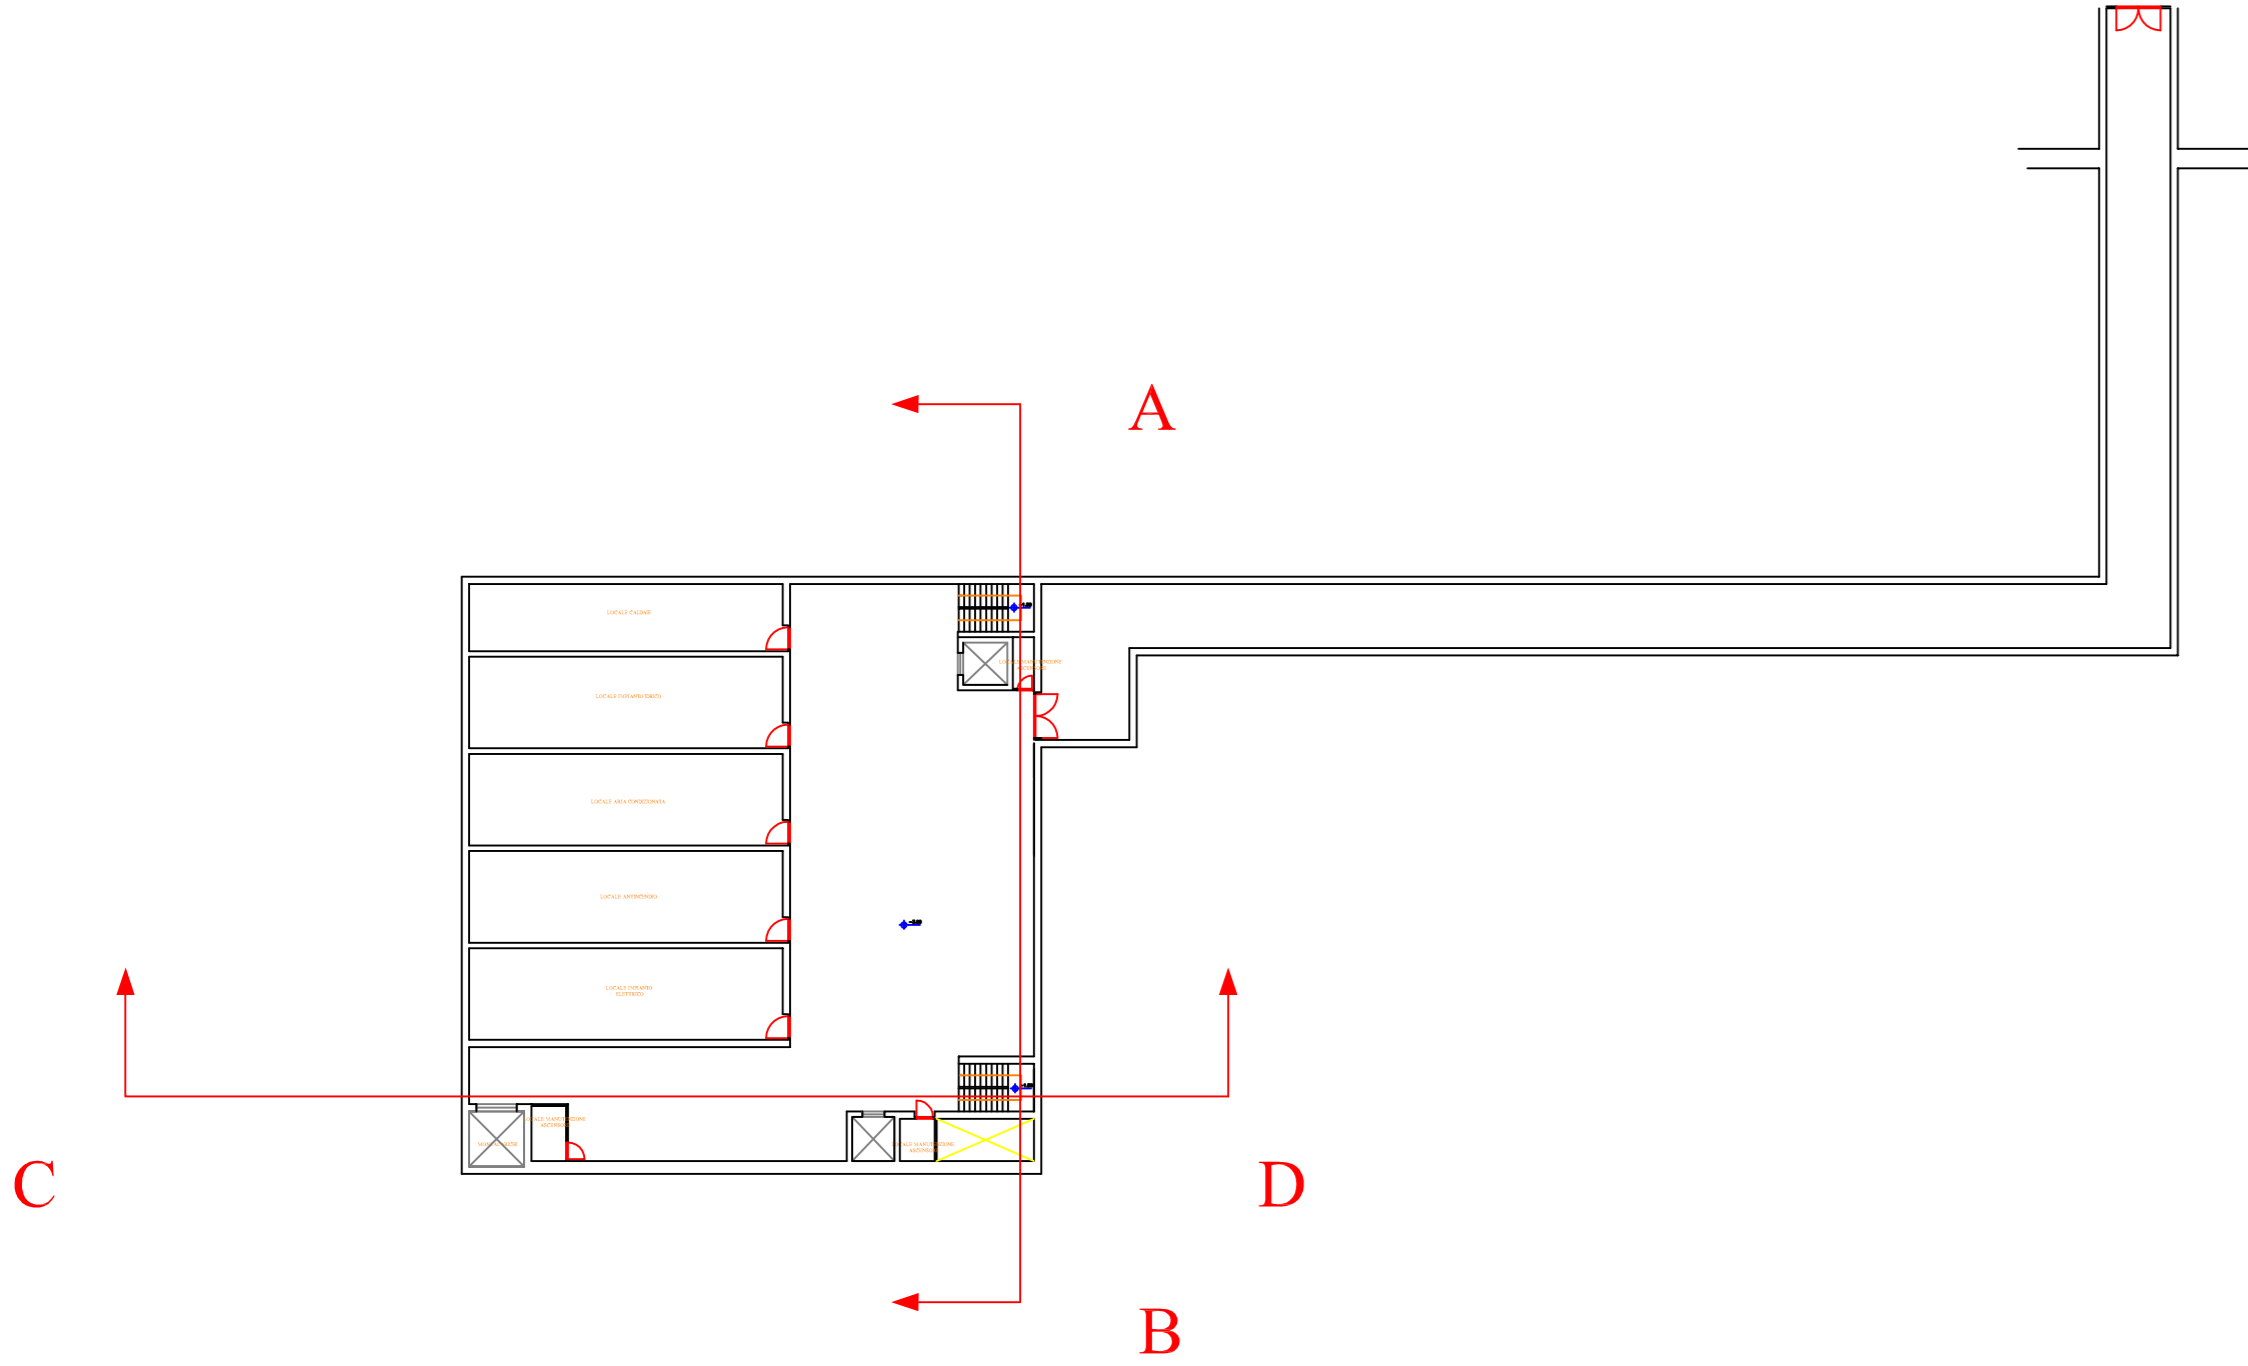

**PLANIMETRIA  
PIANO TERRA**

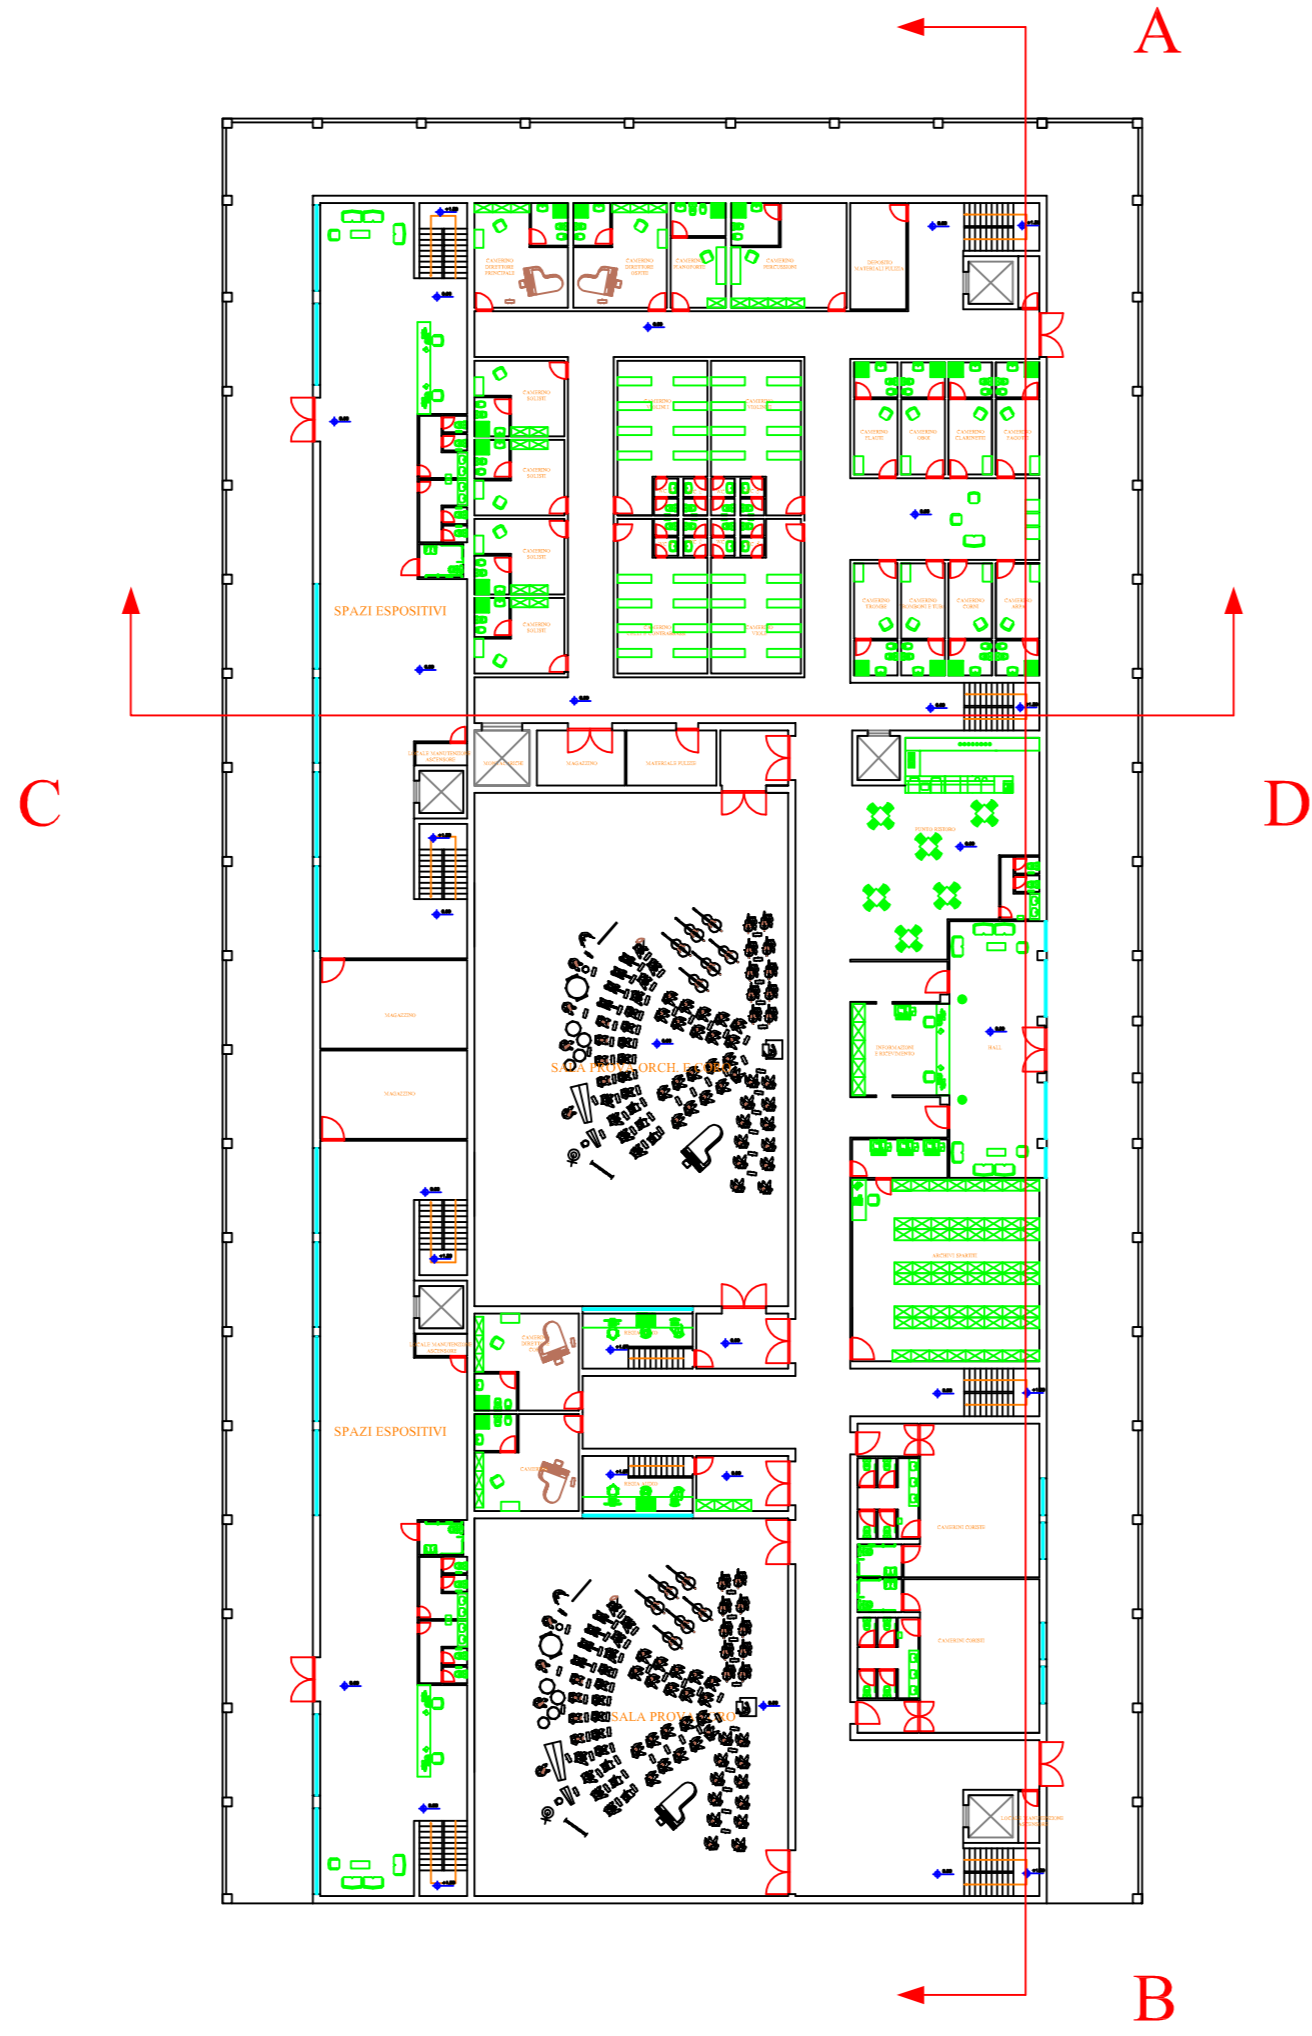

**PLANIMETRIA  
PRIMO PIANO**

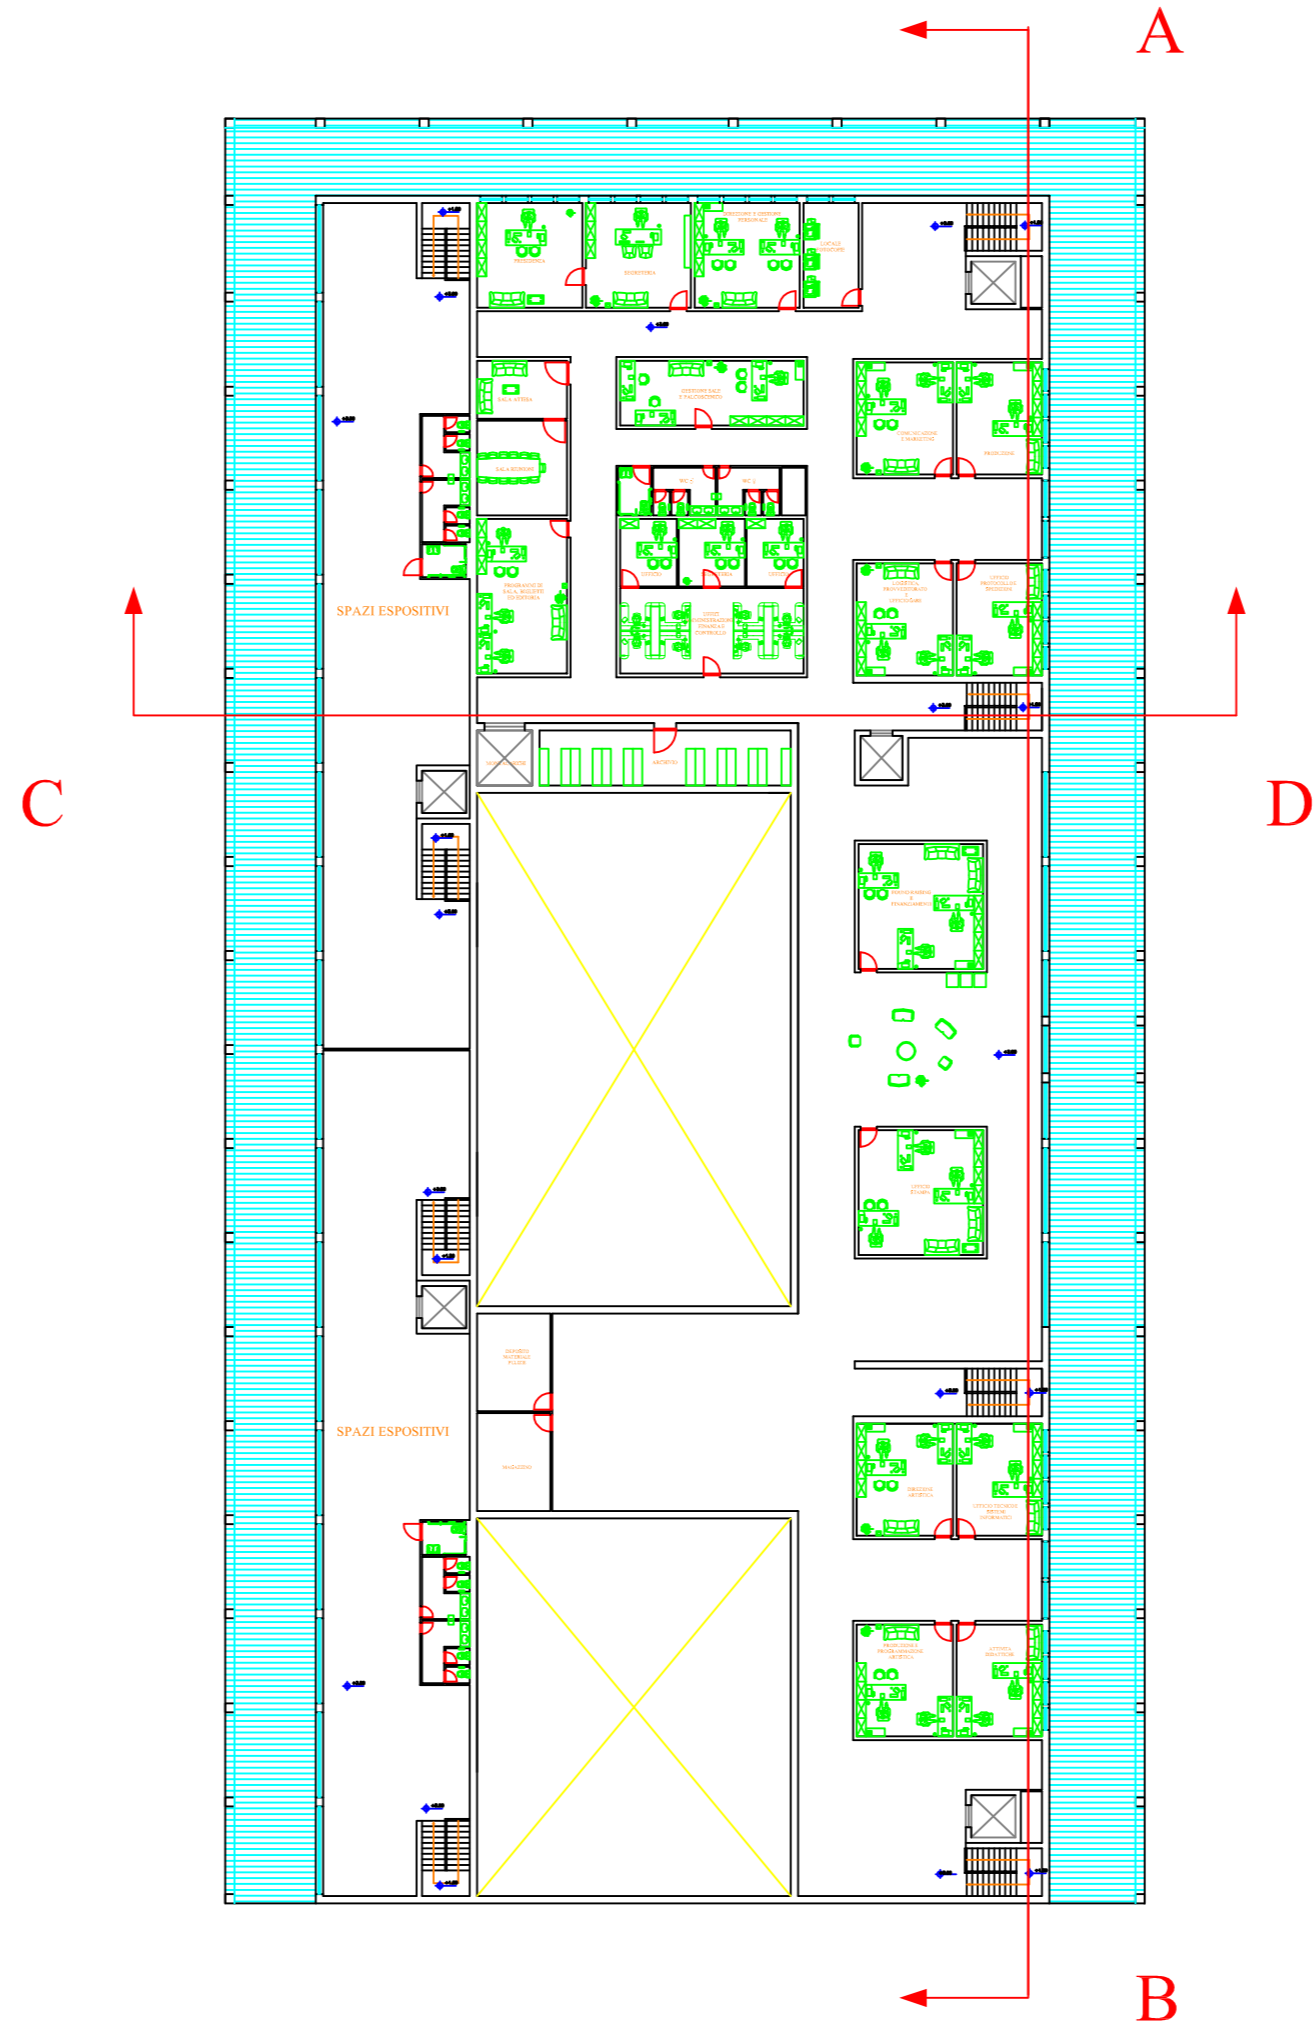

**PLANIMETRIA  
COPERTURA**

