


# PLANIMETRIA PIANO TERRA

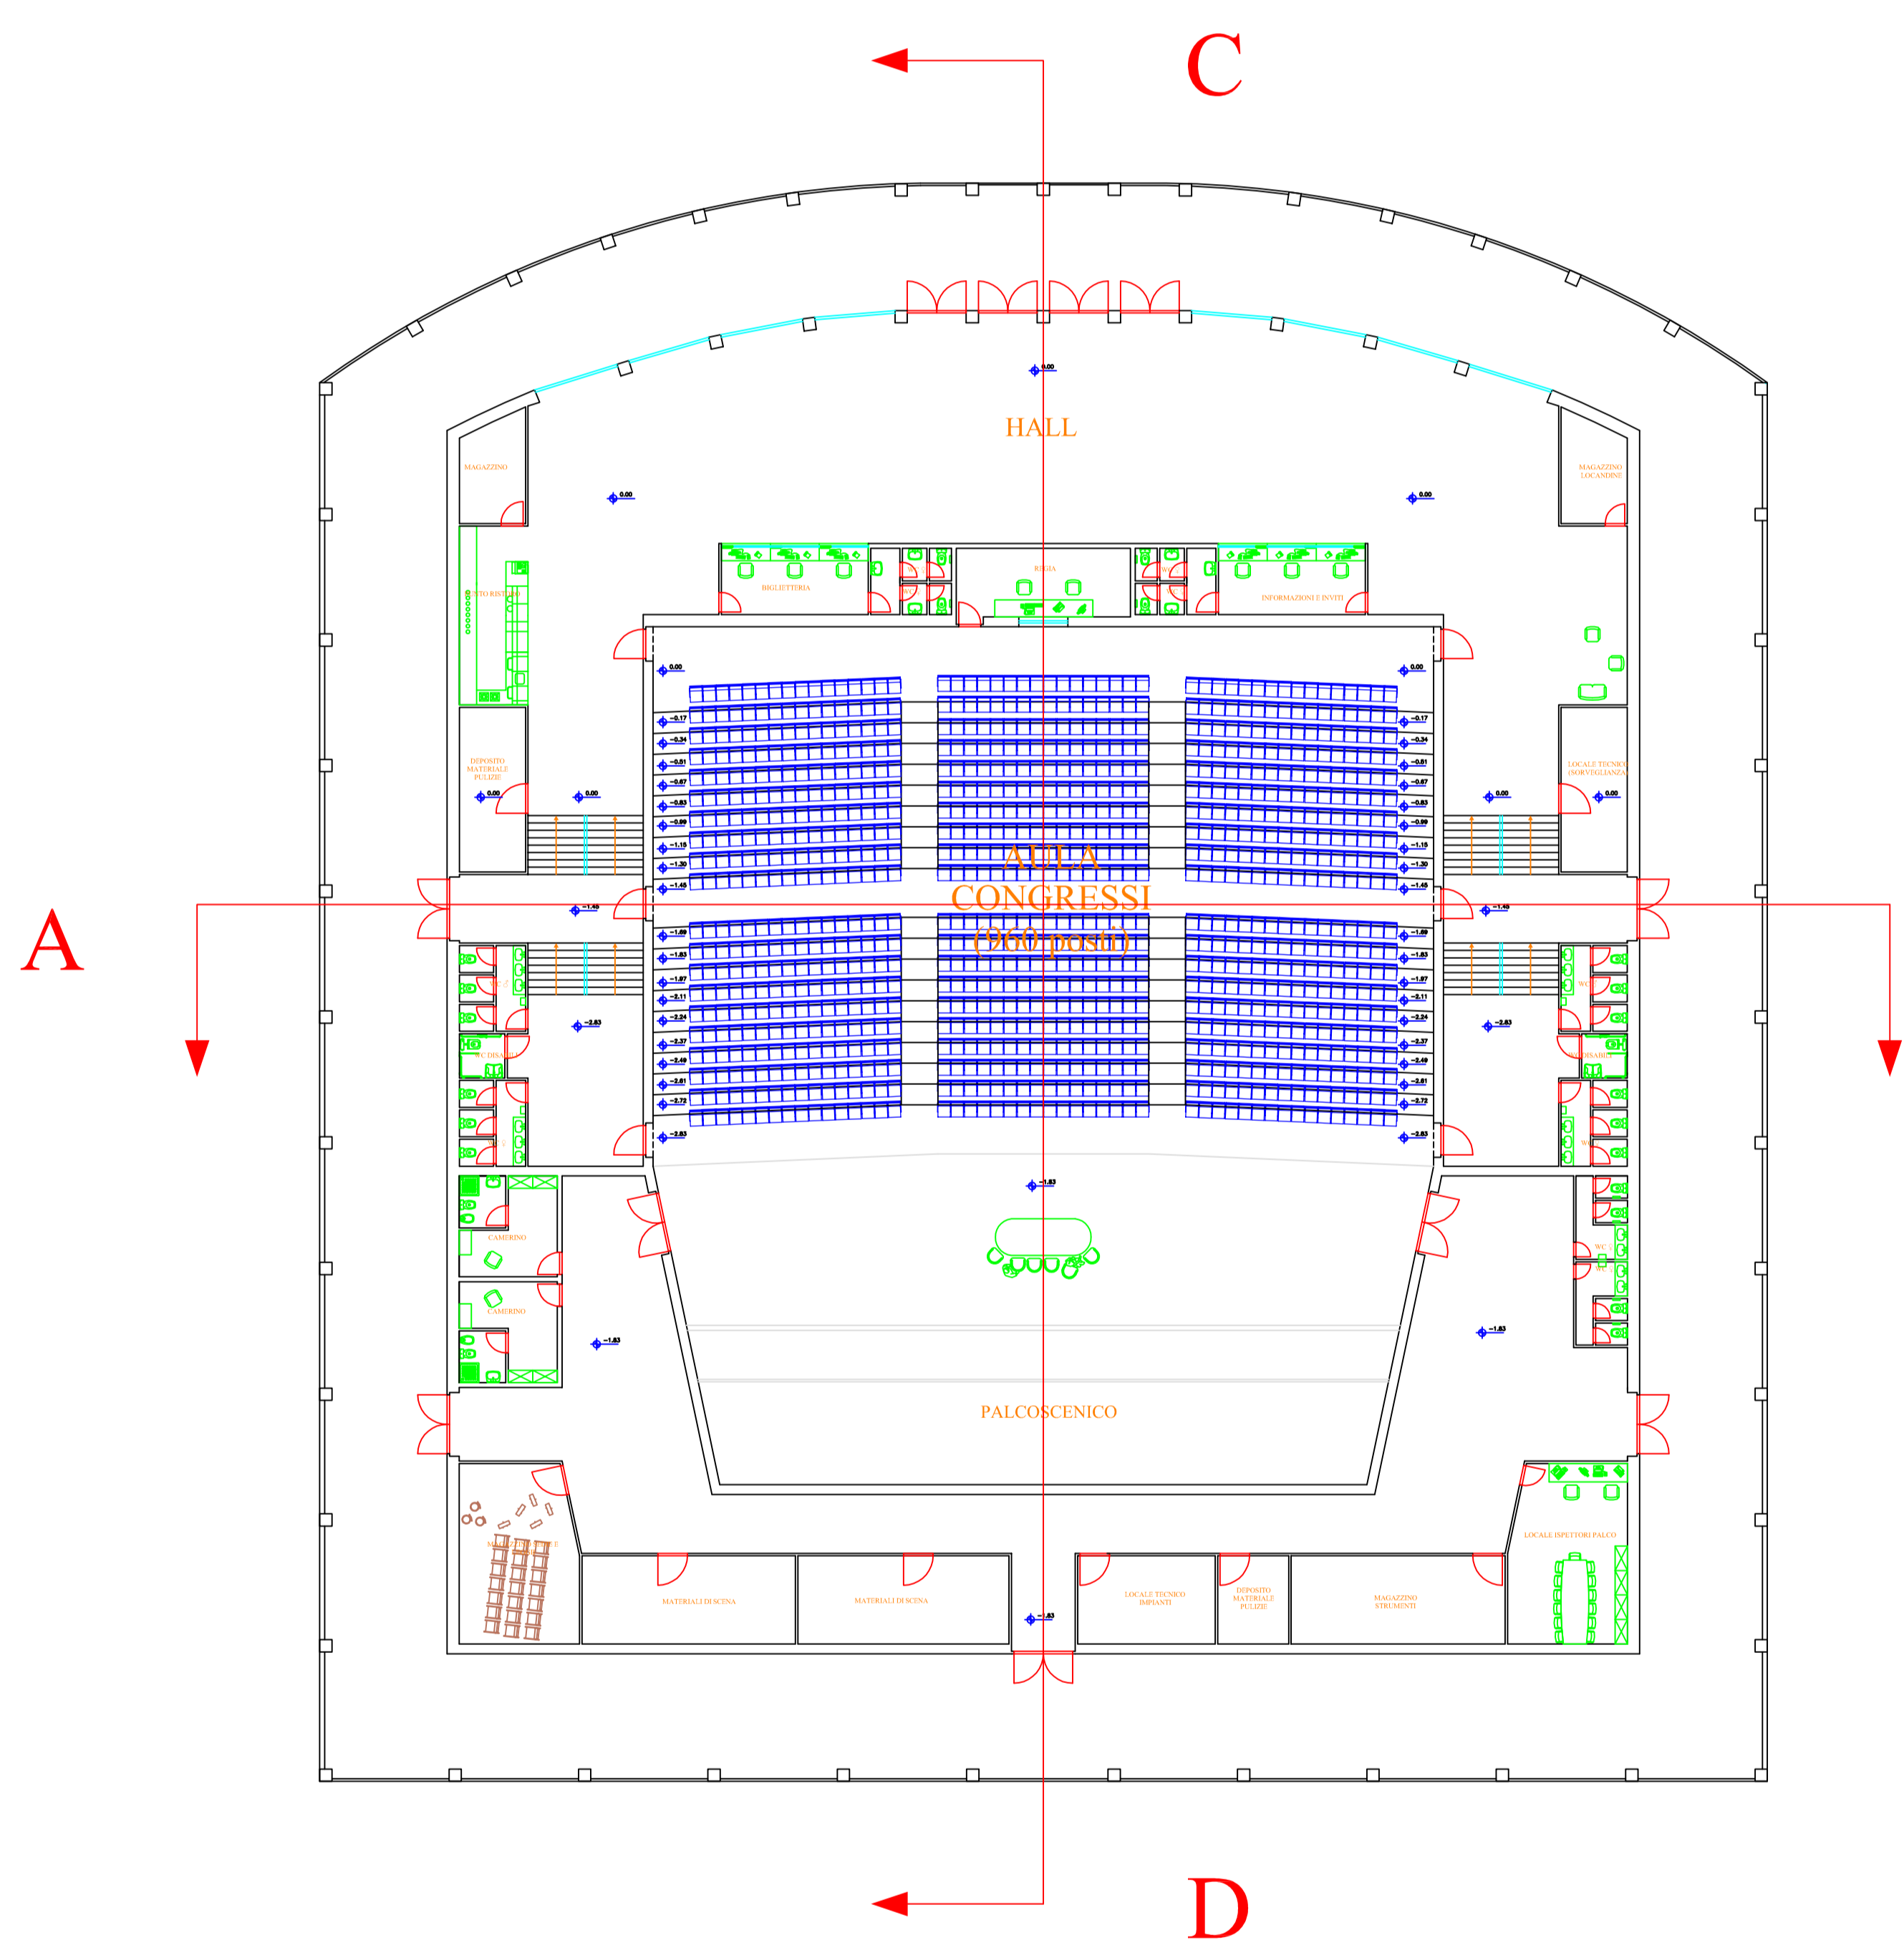

# PLANIMETRIA COPERTURA

