



# PIANO TERRA

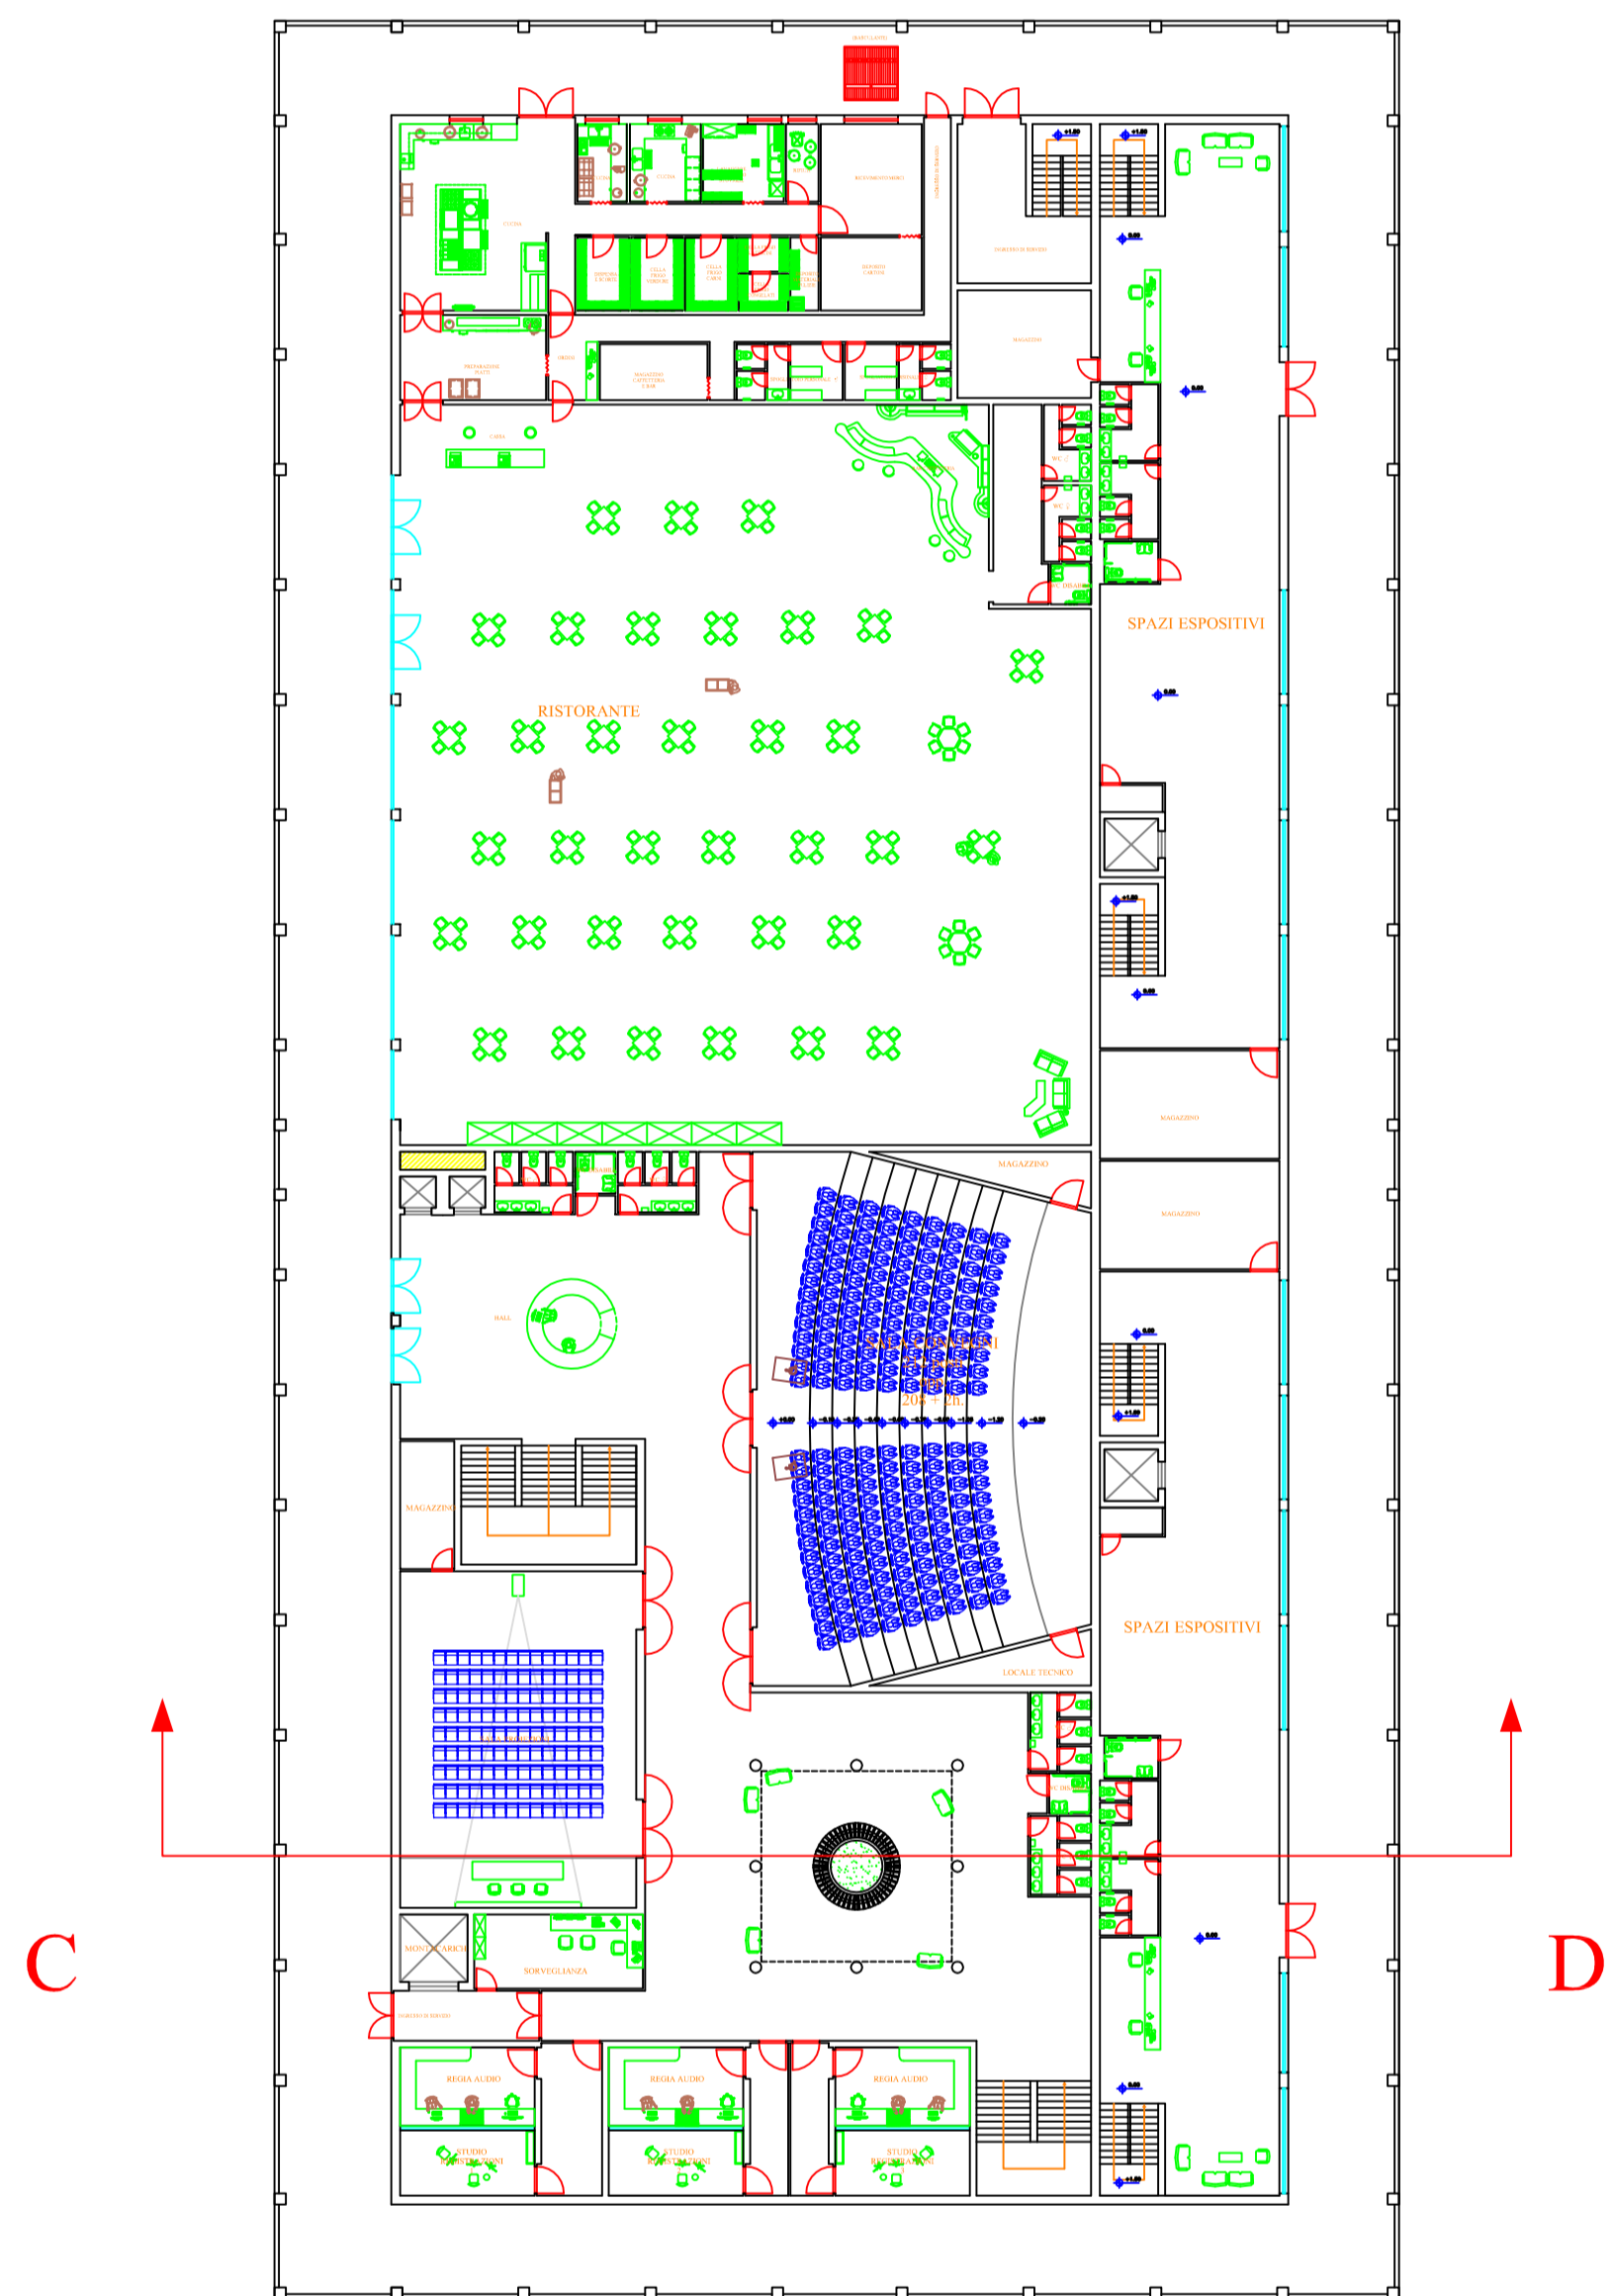

# PRIMO PIANO

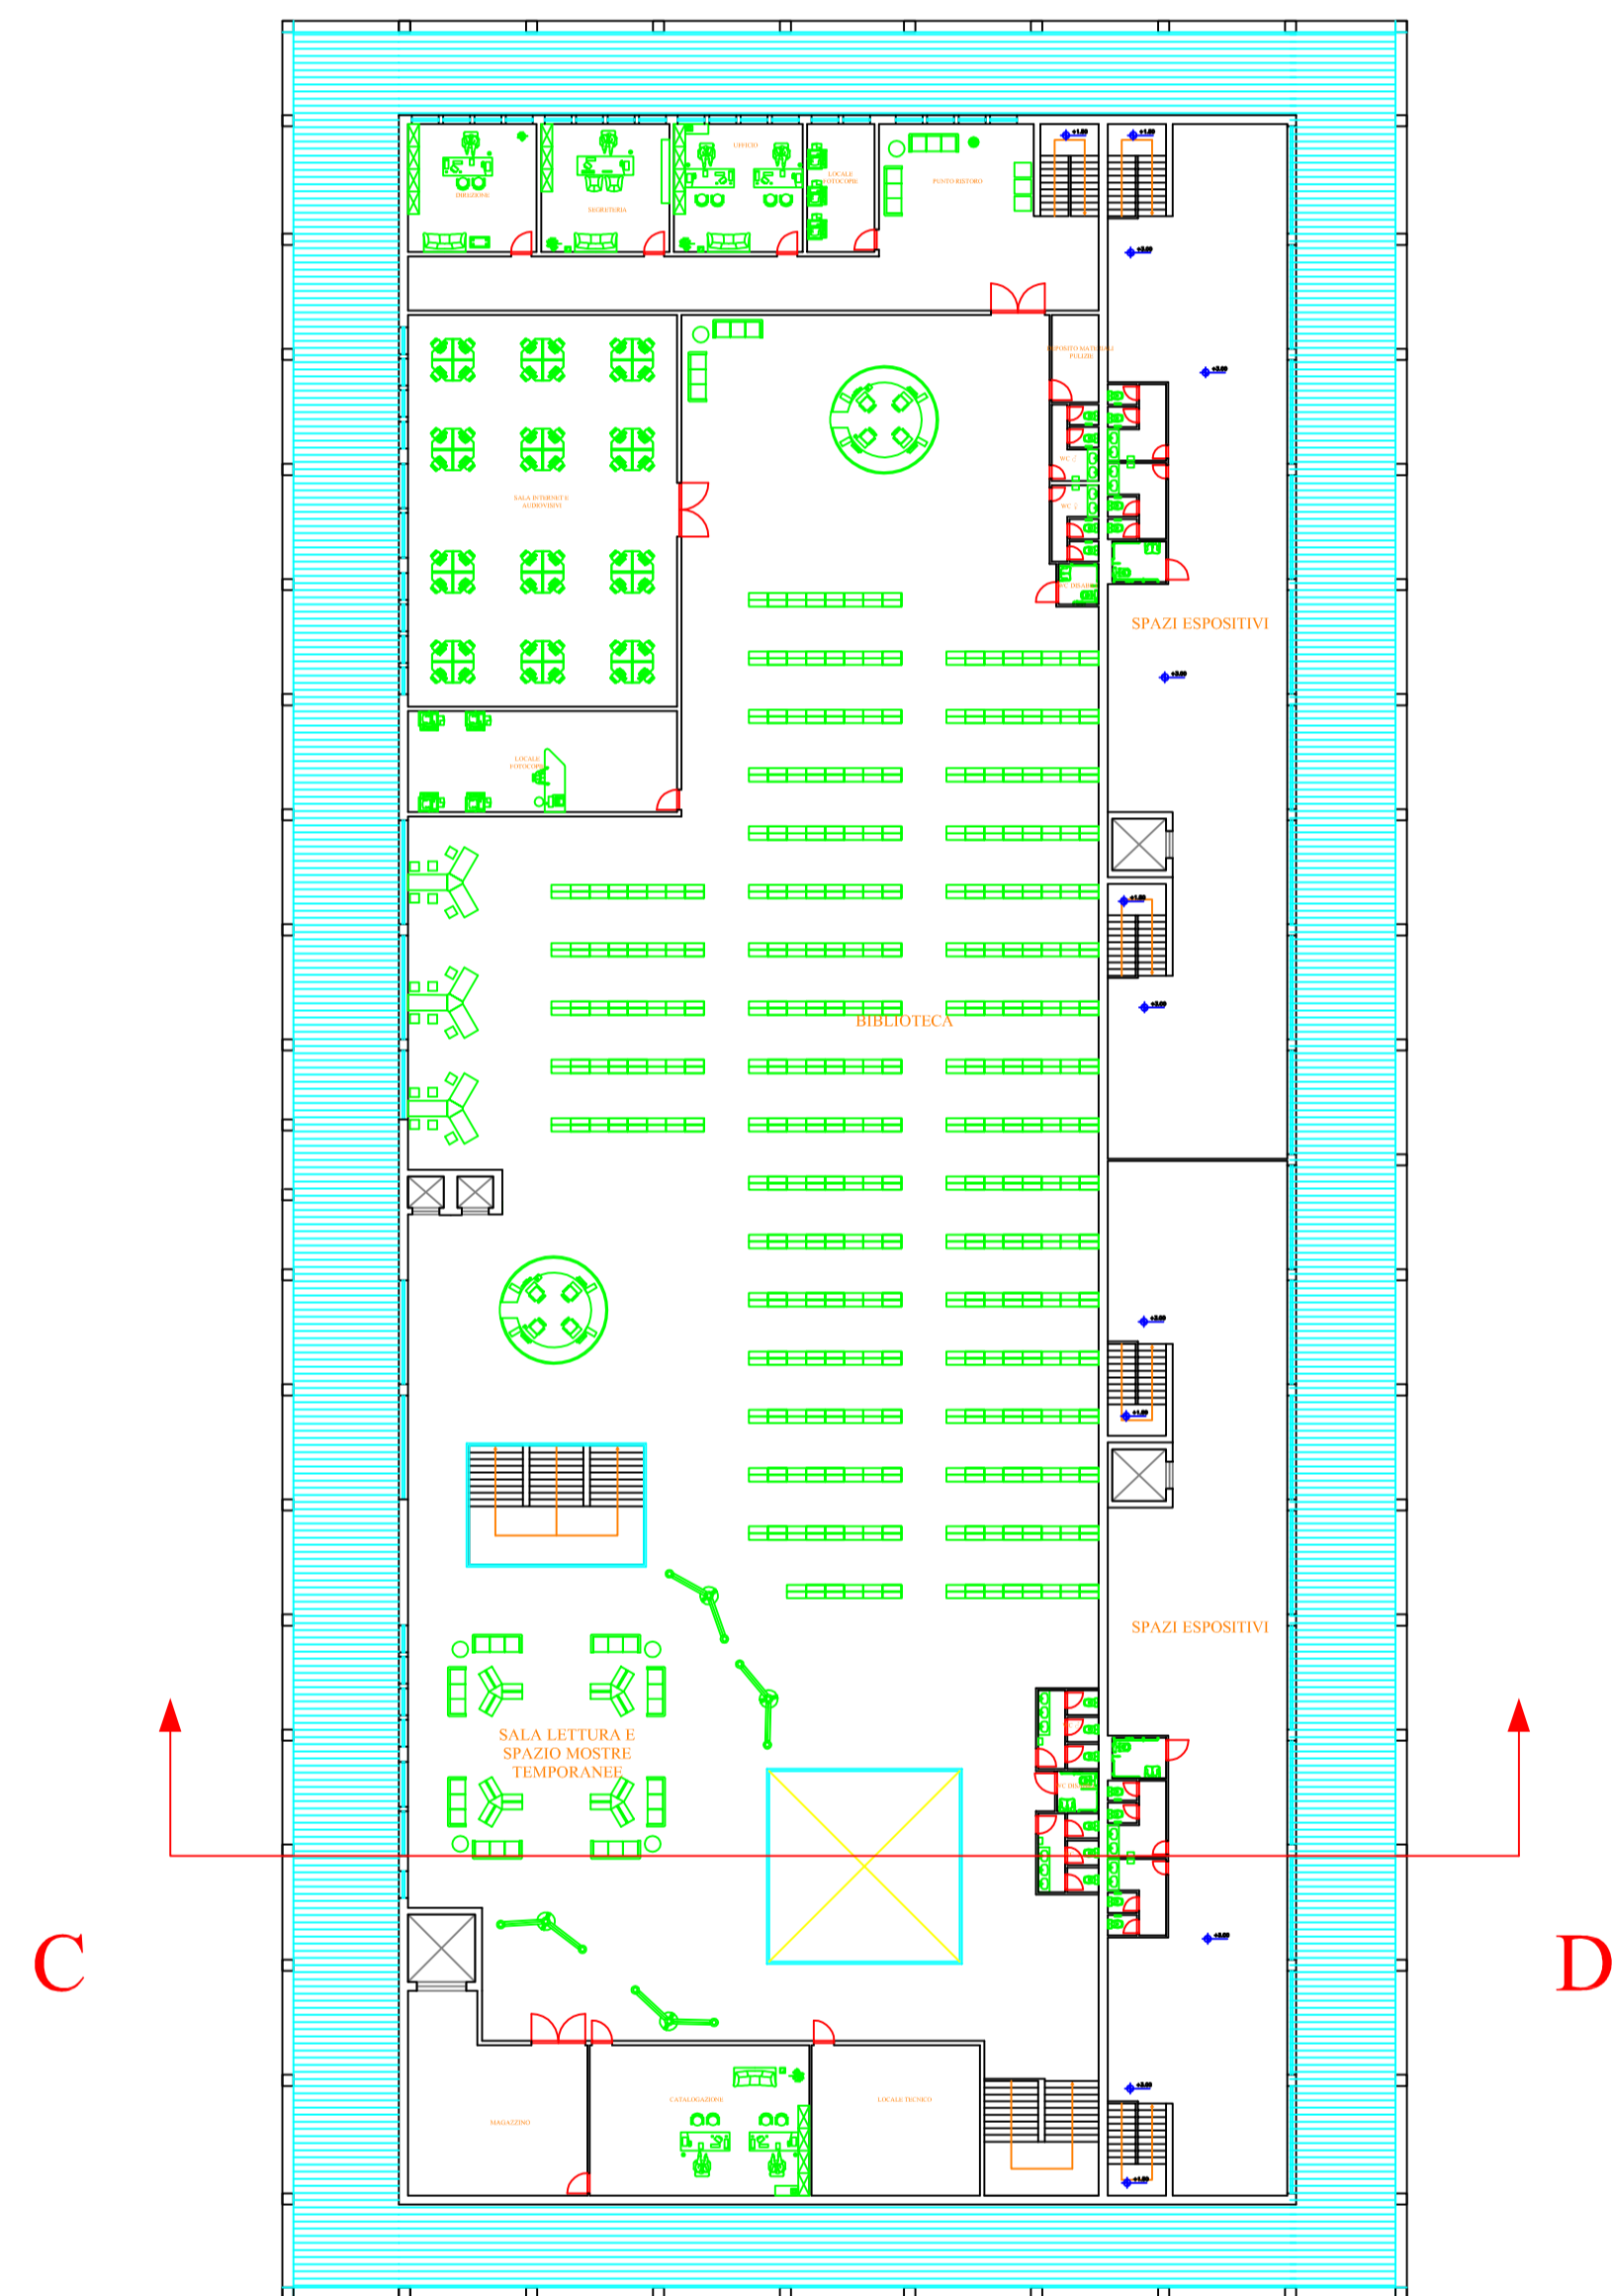

# COPERTURA

