
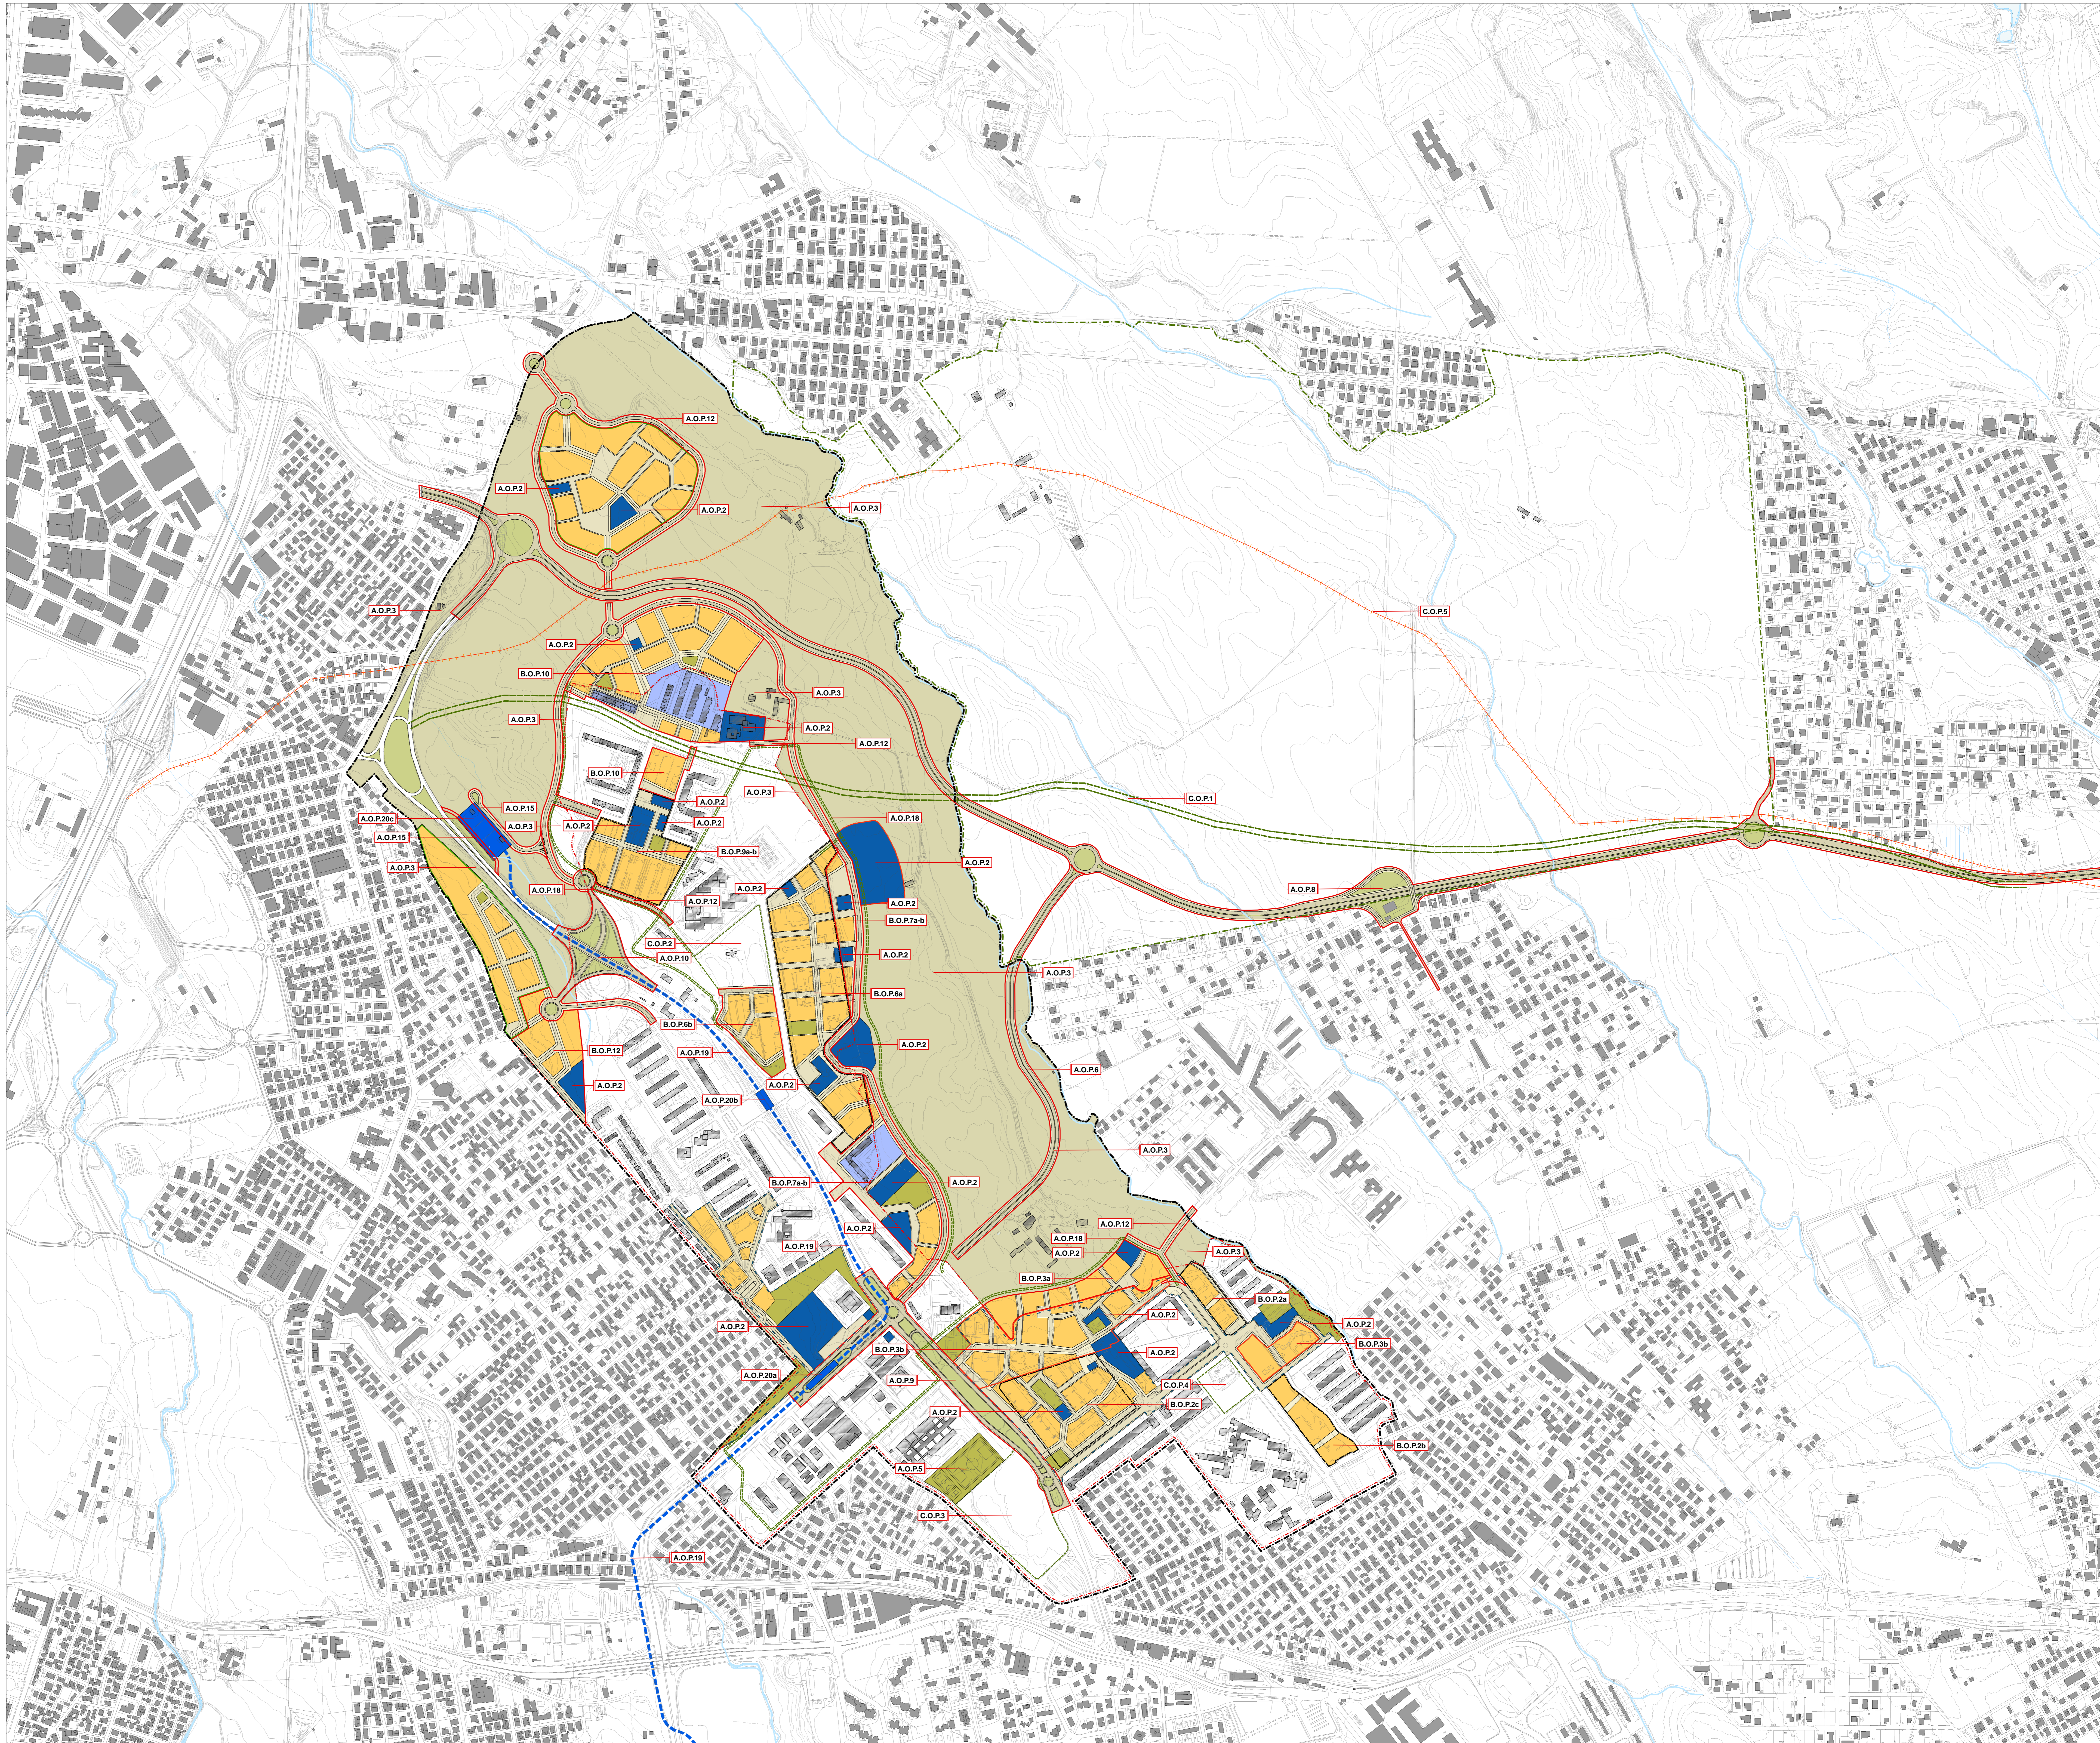


Programma Integrato Tor Bella Monaca
Programma Preliminare (art. 14 NTA)

Elab.P4 Piano Preliminare di Assetto
Quadro degli interventi prioritari
scala 1:5.000

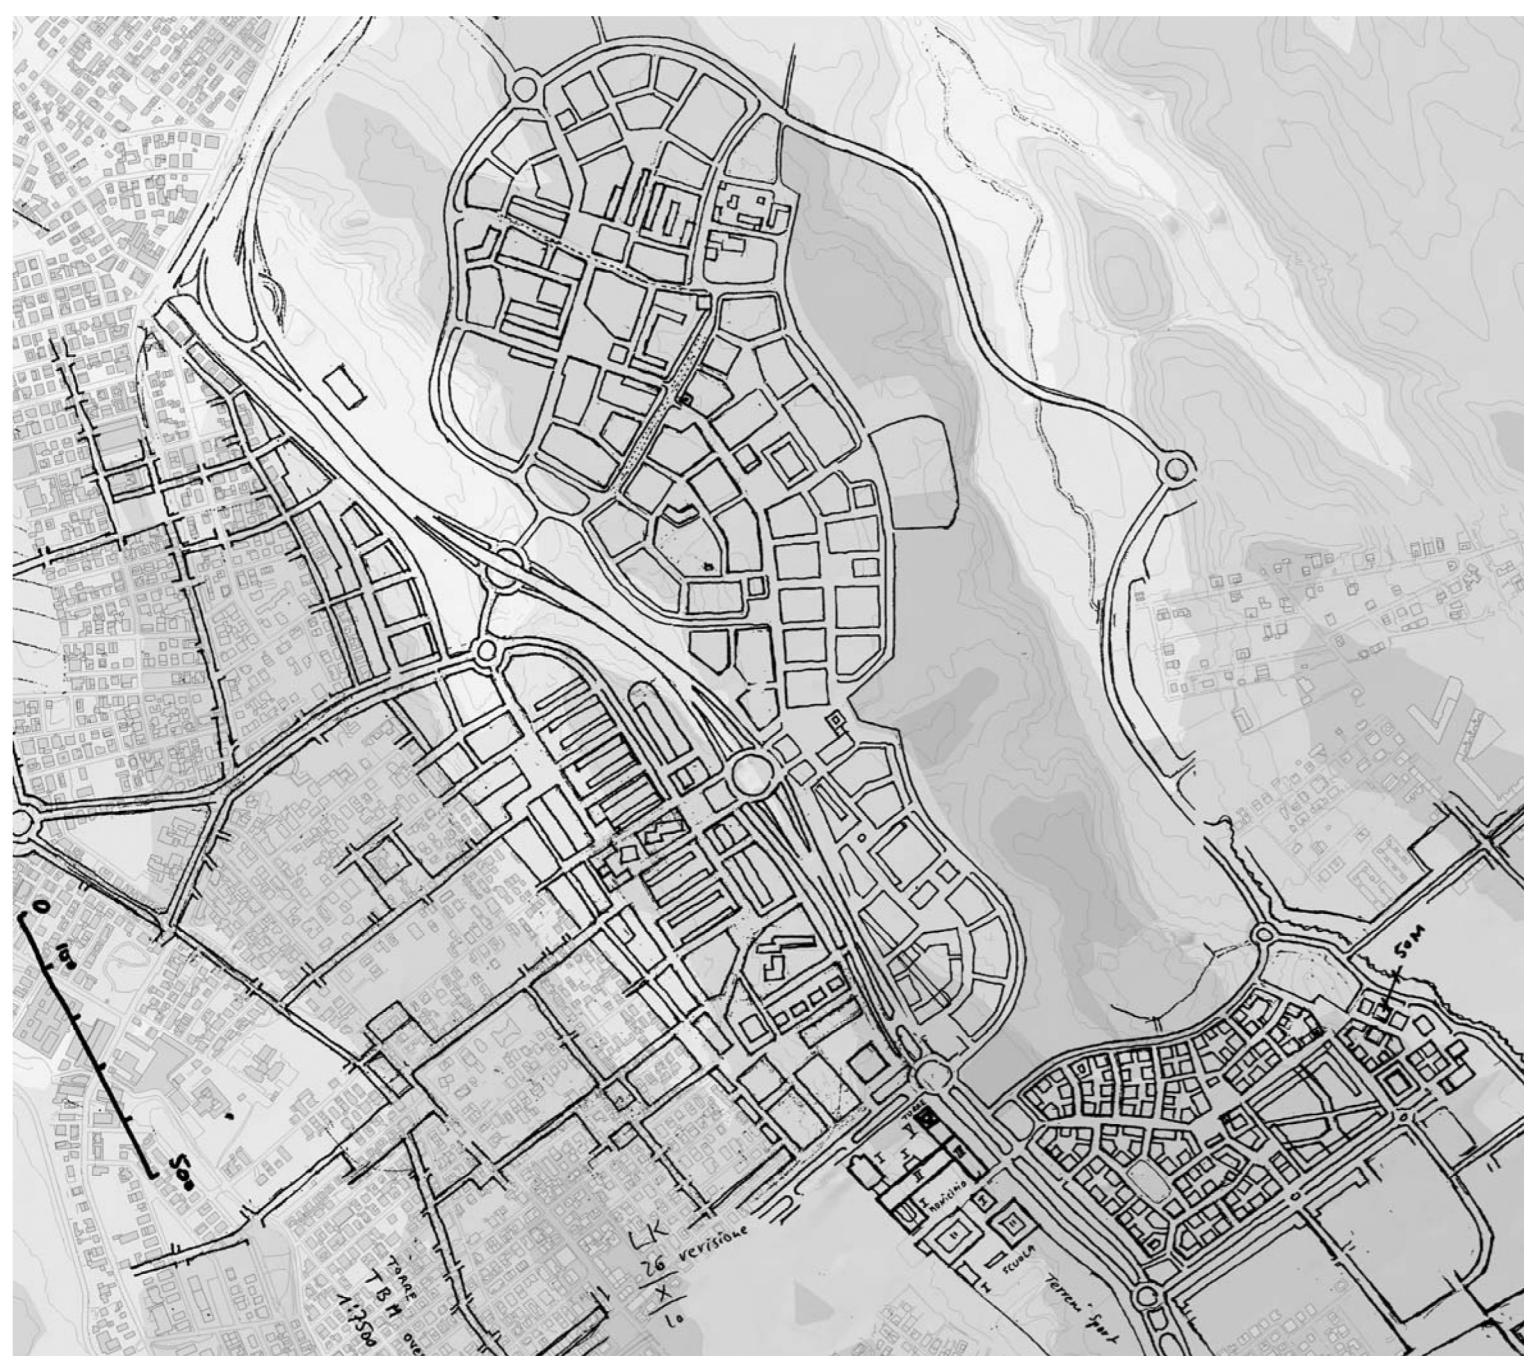

PERIMETRI

- Print Tor Bella Monaca
- Piano di Zona n.22 Tor Bella Monaca
- Comparto di prima attuazione
- Parco archeologico delle Tori

PREVISIONE DELLE OPERE PUBBLICHE

SIGLA	INTERVENTO
A. SISTEMA DEI SERVIZI E DELLE INFRASTRUTTURE	
A1. SPAZI PER VERDE E SERVIZI PUBBLICI	
A.O.P.1	Acquisizione aree per verde e servizi pubblici
A.O.P.2	Realizzazione nuovi edifici per attrezzature pubbliche (servizi locali)
A.O.P.3	Realizzazione delle aree verdi di riserva (Parco attrezzato)
A.O.P.4	Ristrutturazione giardini e aree verdi esistenti
A.O.P.5	Trasferimento impianto sportivo adiacente Liceo Scientifico
A2. RETE VIARIA	
A2.1. RETE PRIMARIA (URBANA DI SCORRIMENTO E INTERQUARTIERE)	
A.O.P.6	Nuovo collegamento via Tor Bella Monaca - via Gabina
A.O.P.7	Sottopasso viale D. Cambellotti - via Tor Bella Monaca
A.O.P.8	Nuova via Gabina e relative connessioni
A2.2. RETE PRINCIPALE (QUARTIERE)	
A.O.P.9	Adeguamento e messa in sicurezza via Tor Bella Monaca - intersezione a raso viale D. Cambellotti - via Tor Bella Monaca
A.O.P.10	Intersezione a raso via Tor Bella Monaca - viale F. Duaglia
A.O.P.10	Ristrutturazione sincolo via Tor Bella Monaca - via A. Aspinetti
A2.3. RETE SECONDARIA (LOCALE)	
A.O.P.11a	Ristrutturazione strade esistenti - quartiere B
A.O.P.11b	Ristrutturazione strade esistenti - quartiere C
A.O.P.11c	Ristrutturazione strade esistenti - quartiere D
A.O.P.12a	Nuova viabilità di margine e relative connessioni - quartiere A
A.O.P.12b	Nuova viabilità di margine e relative connessioni - quartiere B
A.O.P.12c	Nuova viabilità di margine e relative connessioni - quartiere C
A.O.P.12d	Nuova viabilità di margine e relative connessioni - quartiere D
A.O.P.12e	Nuova viabilità di margine e relative connessioni - quartiere E
A2.4. PARCHEGGI E AREE DI SOSTA	
A.O.P.13	Ristrutturazione aree per parcheggi esistenti (standard)
A.O.P.14	Realizzazione di nuove aree per parcheggi (standard)
A.O.P.15	Realizzazione del parcheggio di scambio atterramento Metro leggera
A2.5. SPAZI PUBBLICI DI RELAZIONE	
A.O.P.16	Asse strutturanti dei quartieri (Corsi) - su strade esistenti (ristrutturazione e adeguamento) - su nuove trincee stradali
A.O.P.17	Realizzazione dei luoghi centrali dei quartieri - su aree stradali esistenti (ristrutturazione e adeguamento) - su nuove aree
A.O.P.18	Realizzazione dei percorsi ciclo-pedonali di margine all'edificato
A3. RETE DEL TRASPORTO PUBBLICO	
A3.1. METRO LEGGERA ANAGNINA - TOR BELLA MONACA	
A.O.P.19	Realizzazione del prolungamento metro Torre Angela - Tor Bella Monaca
A.O.P.20a	Realizzazione stazione Cambellotti - Piazza civica
A.O.P.20b	Realizzazione stazione Tor Bella Monaca - Anderloni
A.O.P.20c	Realizzazione stazione terminale Tor Bella Monaca
A4. RETE DEI SOTTOSERVIZI	
A.O.P.21	Adeguamento rete fognaria (nuovi collettori)
A.O.P.22	Ampliamento rete idrica, gas, elettrica
B. SISTEMA INSEDIATIVO	
B1. REALIZZAZIONE DI UN NUOVO IMPIANTO URBANISTICO	
QUARTIERE A	
B.O.P.1	Acquisizione aree
B.O.P.2a	Demolizione edifici comparto R15
B.O.P.2b	Demolizione edifici comparto R11 (ATER)
B.O.P.2c	Demolizione edifici comparto R8
TOTALE DEMOLIZIONI	
B.O.P.3a	Ricostruzione edifici comparto R11 (ATER)
B.O.P.3b	Ricostruzione edifici comparto R8
TOTALE RICOSTRUZIONI	
QUARTIERE B	
B.O.P.4	Acquisizione aree
B.O.P.6a	Demolizione edifici comparto R5
B.O.P.6b	Demolizione edifici comparto M4 Residenziale - Non Residenziale (ATER)
TOTALE DEMOLIZIONI	
B.O.P.7a	Ricostruzione edifici comparto R15
B.O.P.7b	Ricostruzione edifici comparto M4 (ATER)
TOTALE RICOSTRUZIONI	
QUARTIERE C	
B.O.P.8	Acquisizione aree
B.O.P.9a	Demolizione edifici comparto R3
B.O.P.9b	Demolizione edifici comparto R4
TOTALE DEMOLIZIONI	
B.O.P.10a	Ricostruzione edifici comparto R3
B.O.P.10b	Ricostruzione edifici comparto R4
B.O.P.10c	Ricostruzione edifici comparto R4 (parte 1)
TOTALE RICOSTRUZIONI	
QUARTIERE D	
B.O.P.11	Acquisizione aree
B.O.P.12	Ricostruzione edifici comparto R5 (parte 2)
QUARTIERE E	
B.O.P.13	Acquisizione aree
TOTALE OPERE SISTEMA INSEDIATIVO	
ACQUISIZIONE AREE	
DEMOLIZIONI EDIFICI PUBBLICI	
RICOSTRUZIONI EDIFICI PUBBLICI	
C. SISTEMA STORICO-AMBIENTALE	
C1. VALORIZZAZIONE DELLE RISORSE STORICO-AMBIENTALI	
C.O.P.1	Realizzazione di un percorso pedonale-ciclabile lungo la Gabina antica
C.O.P.2	Realizzazione di un'area archeologica attrezzata in via dell'Archeologia
C.O.P.3	Realizzazione di un'area archeologica attrezzata in via di Tor Bella Monaca
C.O.P.4	Realizzazione di un'area archeologica attrezzata in via S. Rita da Cascia
C.O.P.5	Restauro delle strutture emergenti dell'Acquedotto Alessandrino

