



Rete fognaria - Mappa 3010145

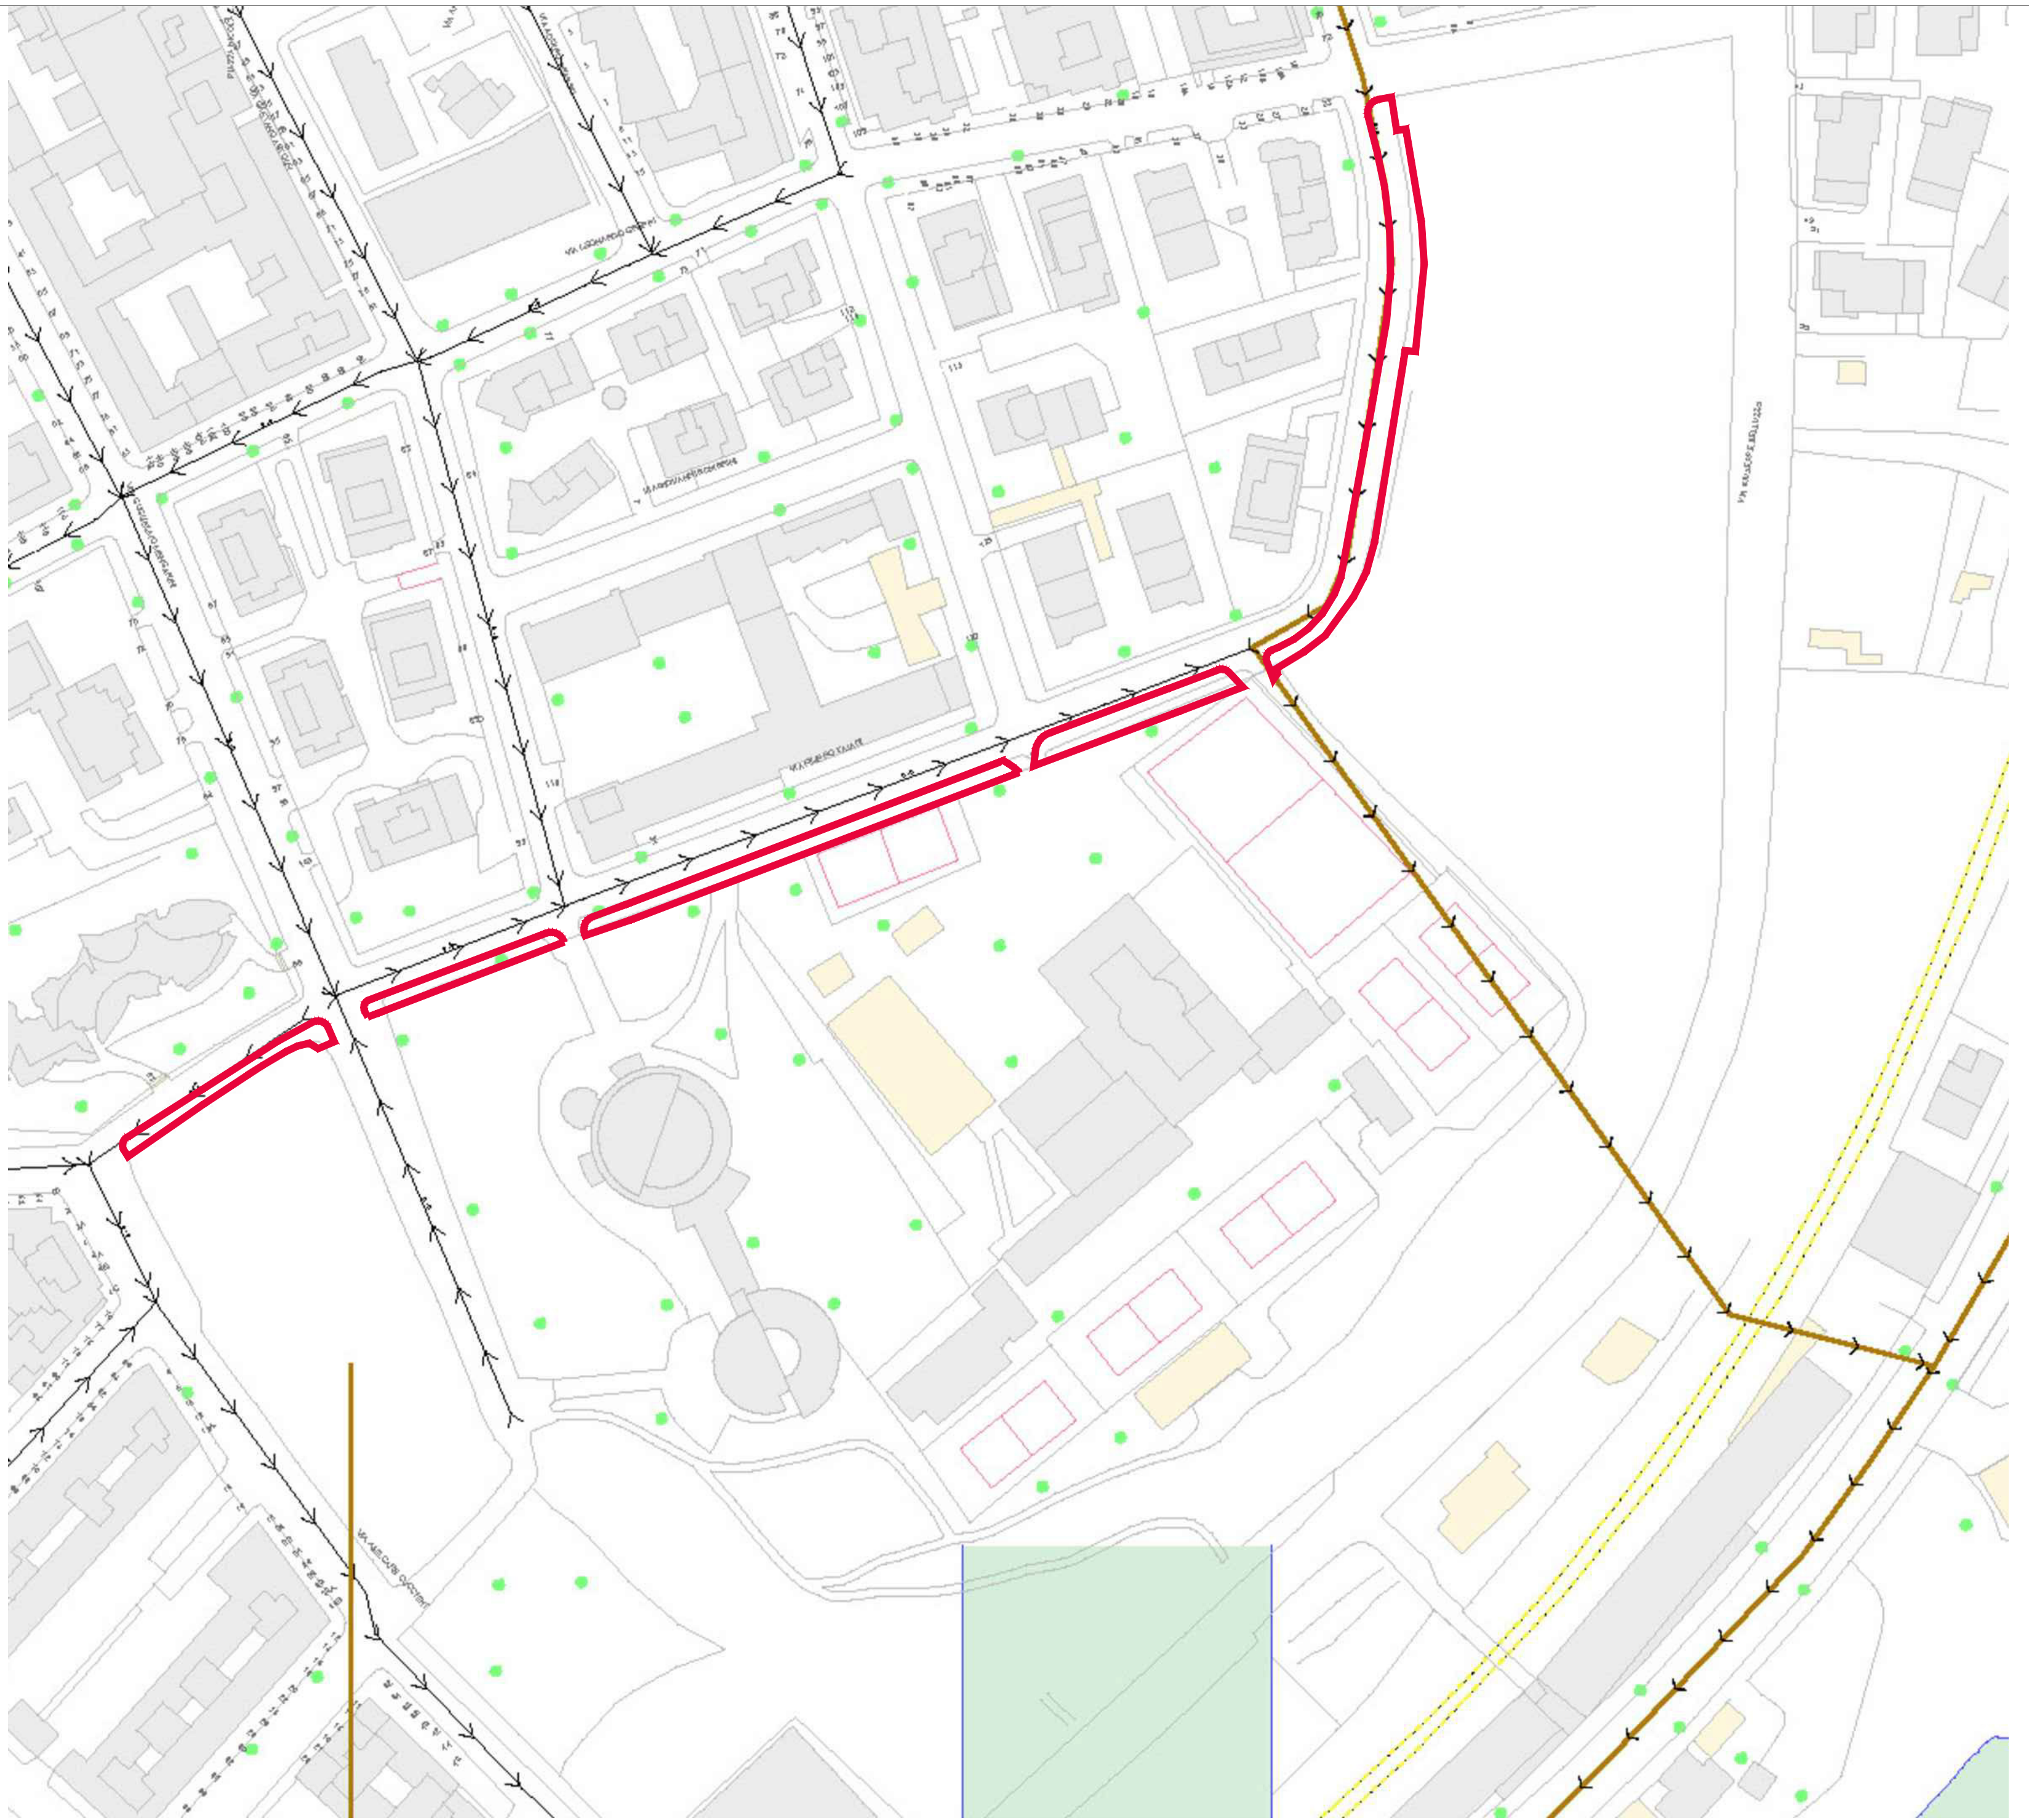

Rete idrica potabile - Mappa 3010145

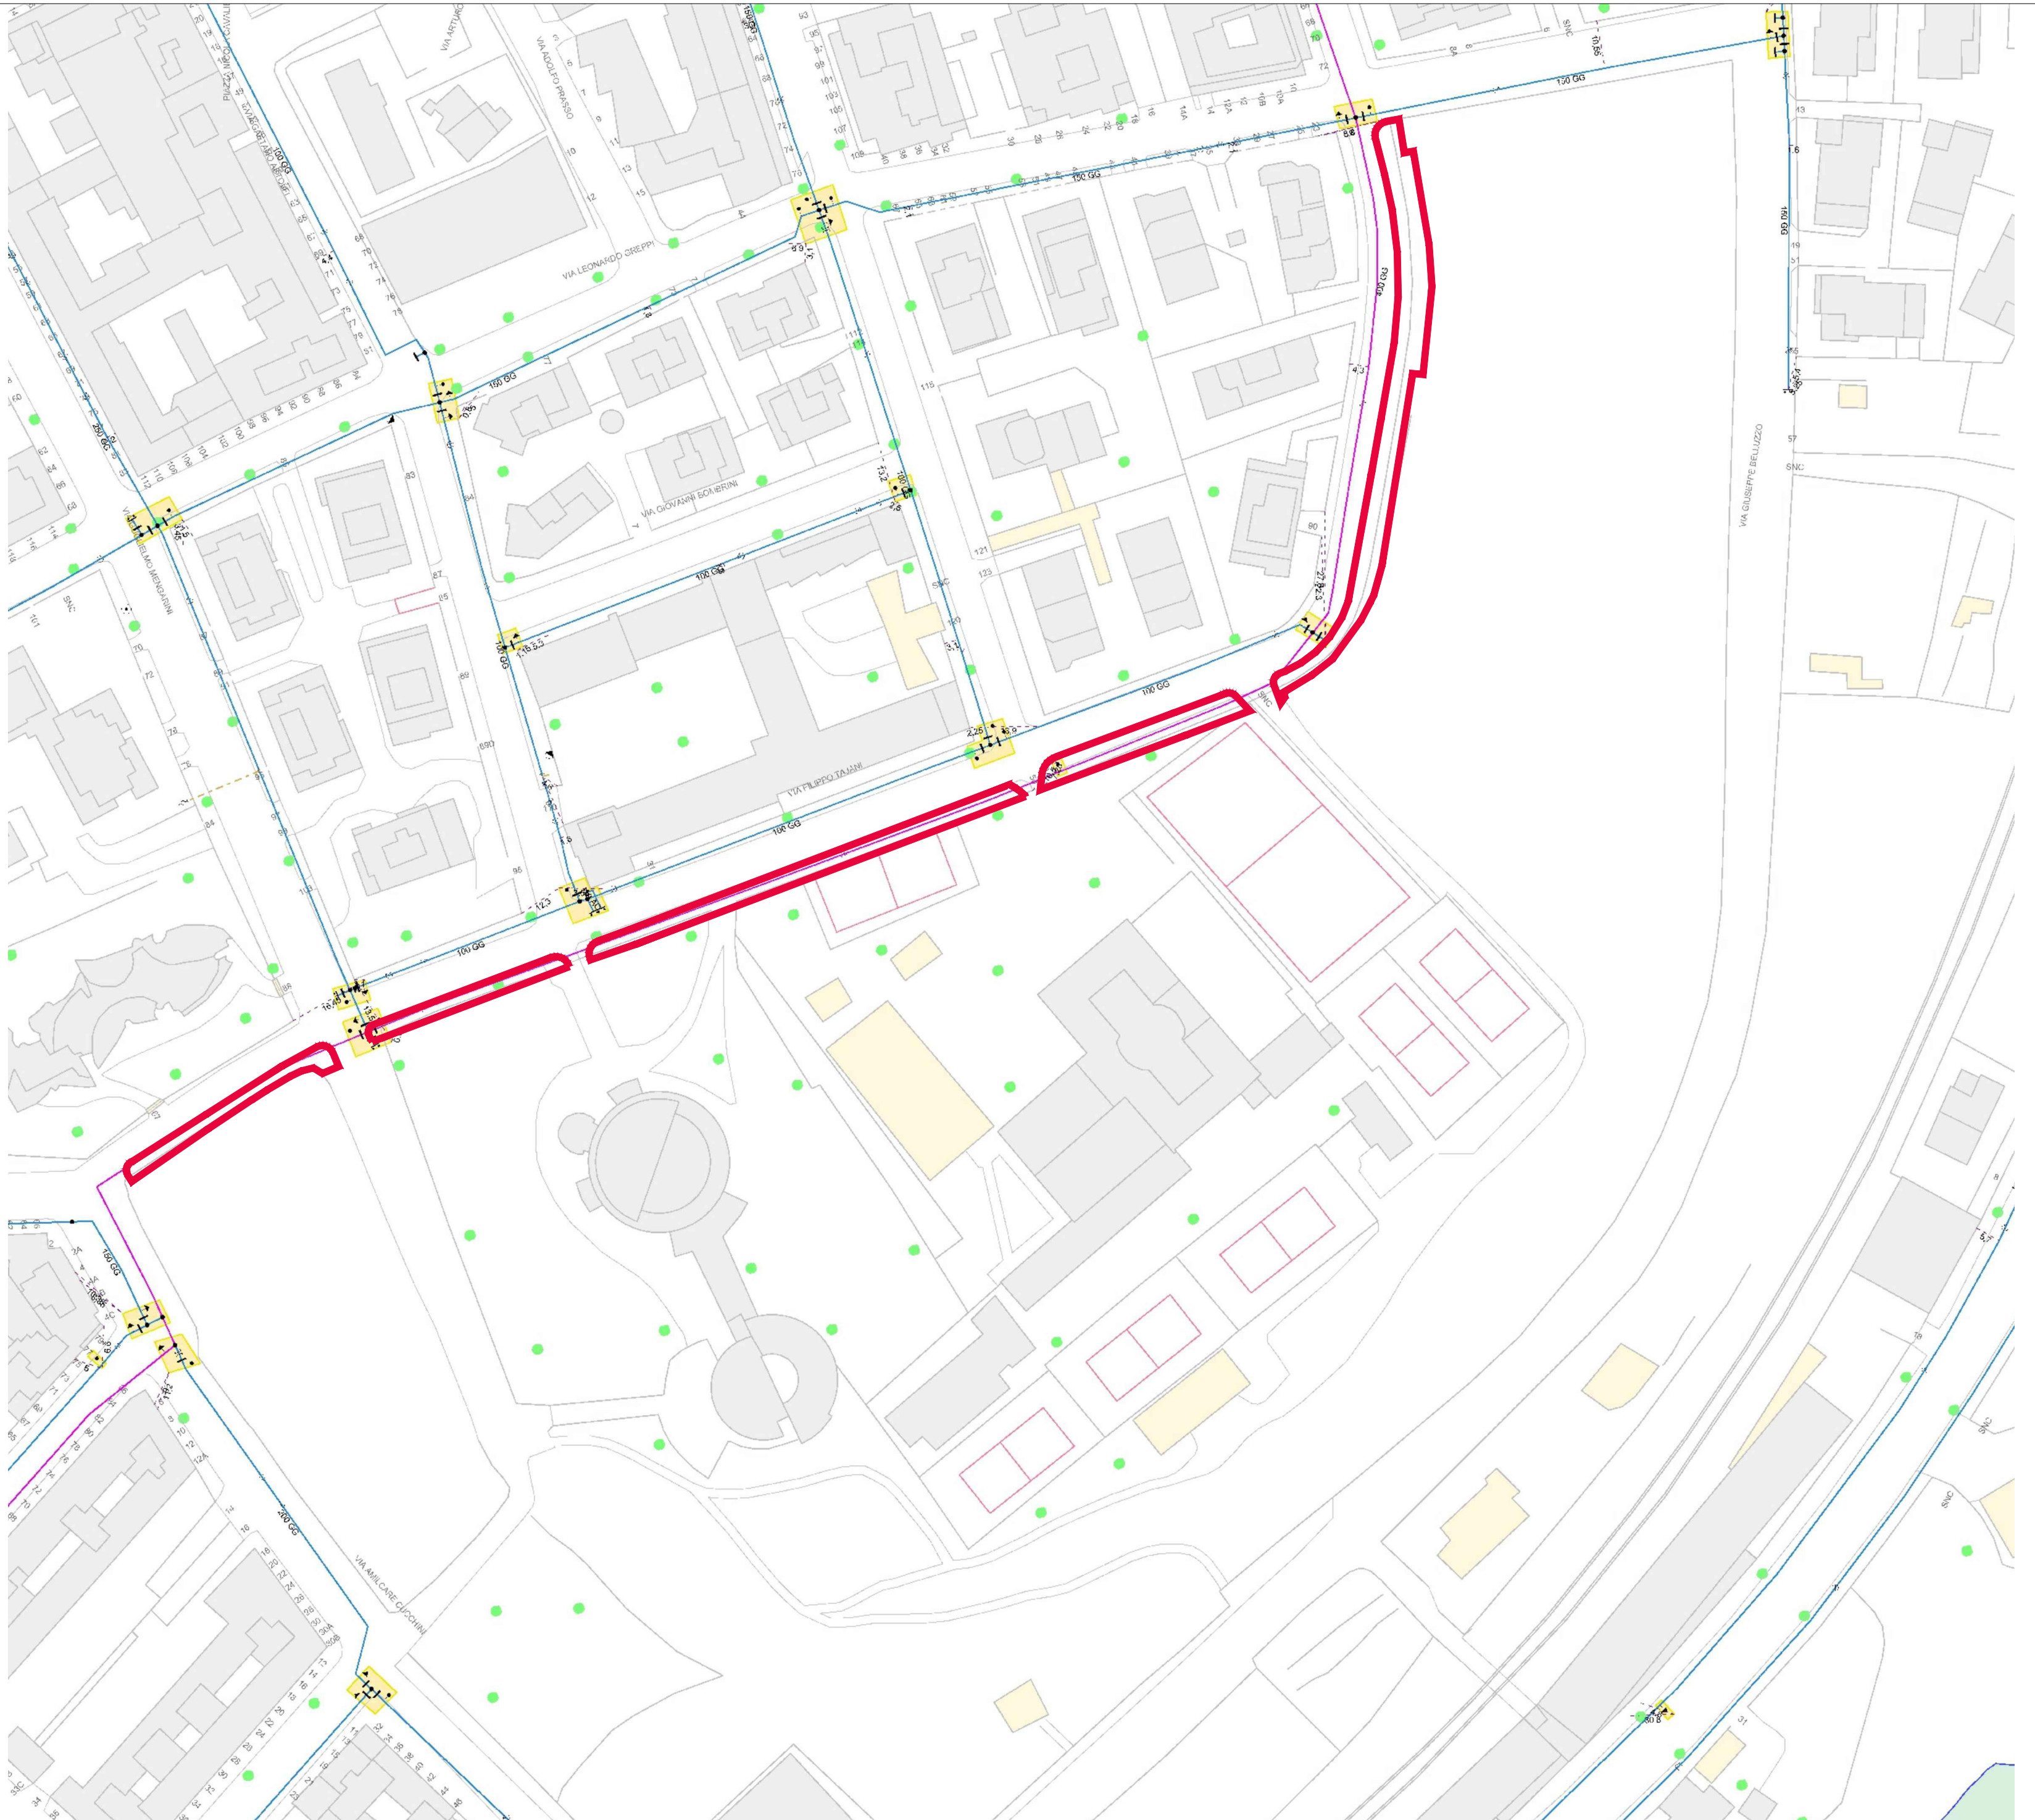

ROMA CAPITALE
MUNICIPIO XI

Dip. Programmazione ed Attuazione Urbanistica
Direzione Rigenerazione Urbana

AMBITO DI VALORIZZAZIONE B-12

Progettazione definitiva delle OO.PP. previste dal PdiR
approvato ai sensi degli artt. 27 e 30 della L. 457/78 con D.A.C. 84/2018
OPERA PUBBLICA O.P. 3



PROPONENTE: E.C.G. COSTRUZIONI s.r.l. in liquidazione
Via Ulisse 22 cap. 95124 Catania

E.C.G. COSTRUZIONI S.r.l.
95125 Catania
Part. IVA 04150130872

m28|studio

VIA DEL POZZUOLO 8
00184 ROMA

T. F. +39 06 59 000 89
WWW.M28STUDIO.IT
MAIL: M28STUDIO.IT
P. IVA 09343701000

PROGETTISTI INCARICATI :

Arch. Fabio Martellino
Arch. Vincenzo Paoletti
Arch. Carlo Antonio Fayet

GRUPPO DI LAVORO:

Giorgia Patriarca
Eleonora Martino
Barbara Baronetto

SERVIZI DI INGEGNERIA :

R. Erre Consulting S.r.l.
Via Proust, 34 - 00143 Roma
tel. +39 06 5551 2784
fax +39 06 6228 4922
email progetti@er-reconsulting.it

Direttore Tecnico
Ing. Alberto Gaspari
Ing. Emiliano Gaspari
Gruppo di Lavoro
Ing. Margherita Di Virgilio
Ing. Domenico Nicastro
Ing. Fabrizia Flumera
Geom. Roberto Aloisi
Sig. Gabriele Arena

CONSULENZE SPECIALISTICHE :

COROGRAFIA SOTTOSERVIZI

DATA:	26 LUGLIO 2018	SCALA:	-	ELAB.	B	1	2	O	P	3	P	D	I	U	0	0	4	rev	0
N° PROG.		DATA		AGGIORNAMENTI															

Legenda



Confine OP 3