



ROMA CAPITALE
MUNICIPIO XI

Dip. Programmazione ed Attuazione Urbanistica
Direzione Rigenerazione Urbana

AMBITO DI VALORIZZAZIONE B-12
Progettazione definitiva delle OO.PP. previste dal PoIR
approvato ai sensi degli artt. 27 e 30 della L. 457/78 con D.A.C. 84/2018
OPERA PUBBLICA O.P. 4



PROPRONTE: E.C.G. COSTRUZIONI s.r.l. in liquidazione
Via Ulisse 22 cap. 95124 Catania

E.C.G. COSTRUZIONI S.r.l.
95124 Catania
Piazz. 04150130872

m28|studio

VIA DEL POZZUOLO 6
95124 CATANIA
T.F. +39 095 500989
WWW.M28STUDIO.IT

MAIL: M28STUDIO@GMAIL.COM
P.VIA 95124 CATANIA

PROGETTISTI INCARICATI: Arch. Fabio Martellino
Arch. Vincenzo Paselli
Arch. Carlo Antonio Rayeri

GRUPPO DI LAVORO: Giorgio Patricola
Eleonora Marino
Barbara Baronetto

SERVIZI DI INGEGNERIA: R&E Consulting S.r.l.
Via Pirelli 34 - 00143 Roma
Tel. +39 06 5051 2184
Fax +39 06 5051 2185
Email: progetti@r-e-consulting.it


Consulenze Specialistiche: Ing. Alberto Gaspari
Ing. Emiliano Gaspari
Gruppi di Lavoro:
Ing. Margherita Di Virgilio
Ing. Domenico Marano
Ing. Fabrizio Fiumera
Geom. Roberto Naldi
Sig. Gabriele Anna

COROGRAFIA SOTTOSERVIZI


DATA: 26 LUGLIO 2018
SCALA: ELAB. B12 OP4 PD IU 004 rev 0

IN PROGRESS DATA AGGIORNAMENTI


Rete fognaria - Mappa 3010145

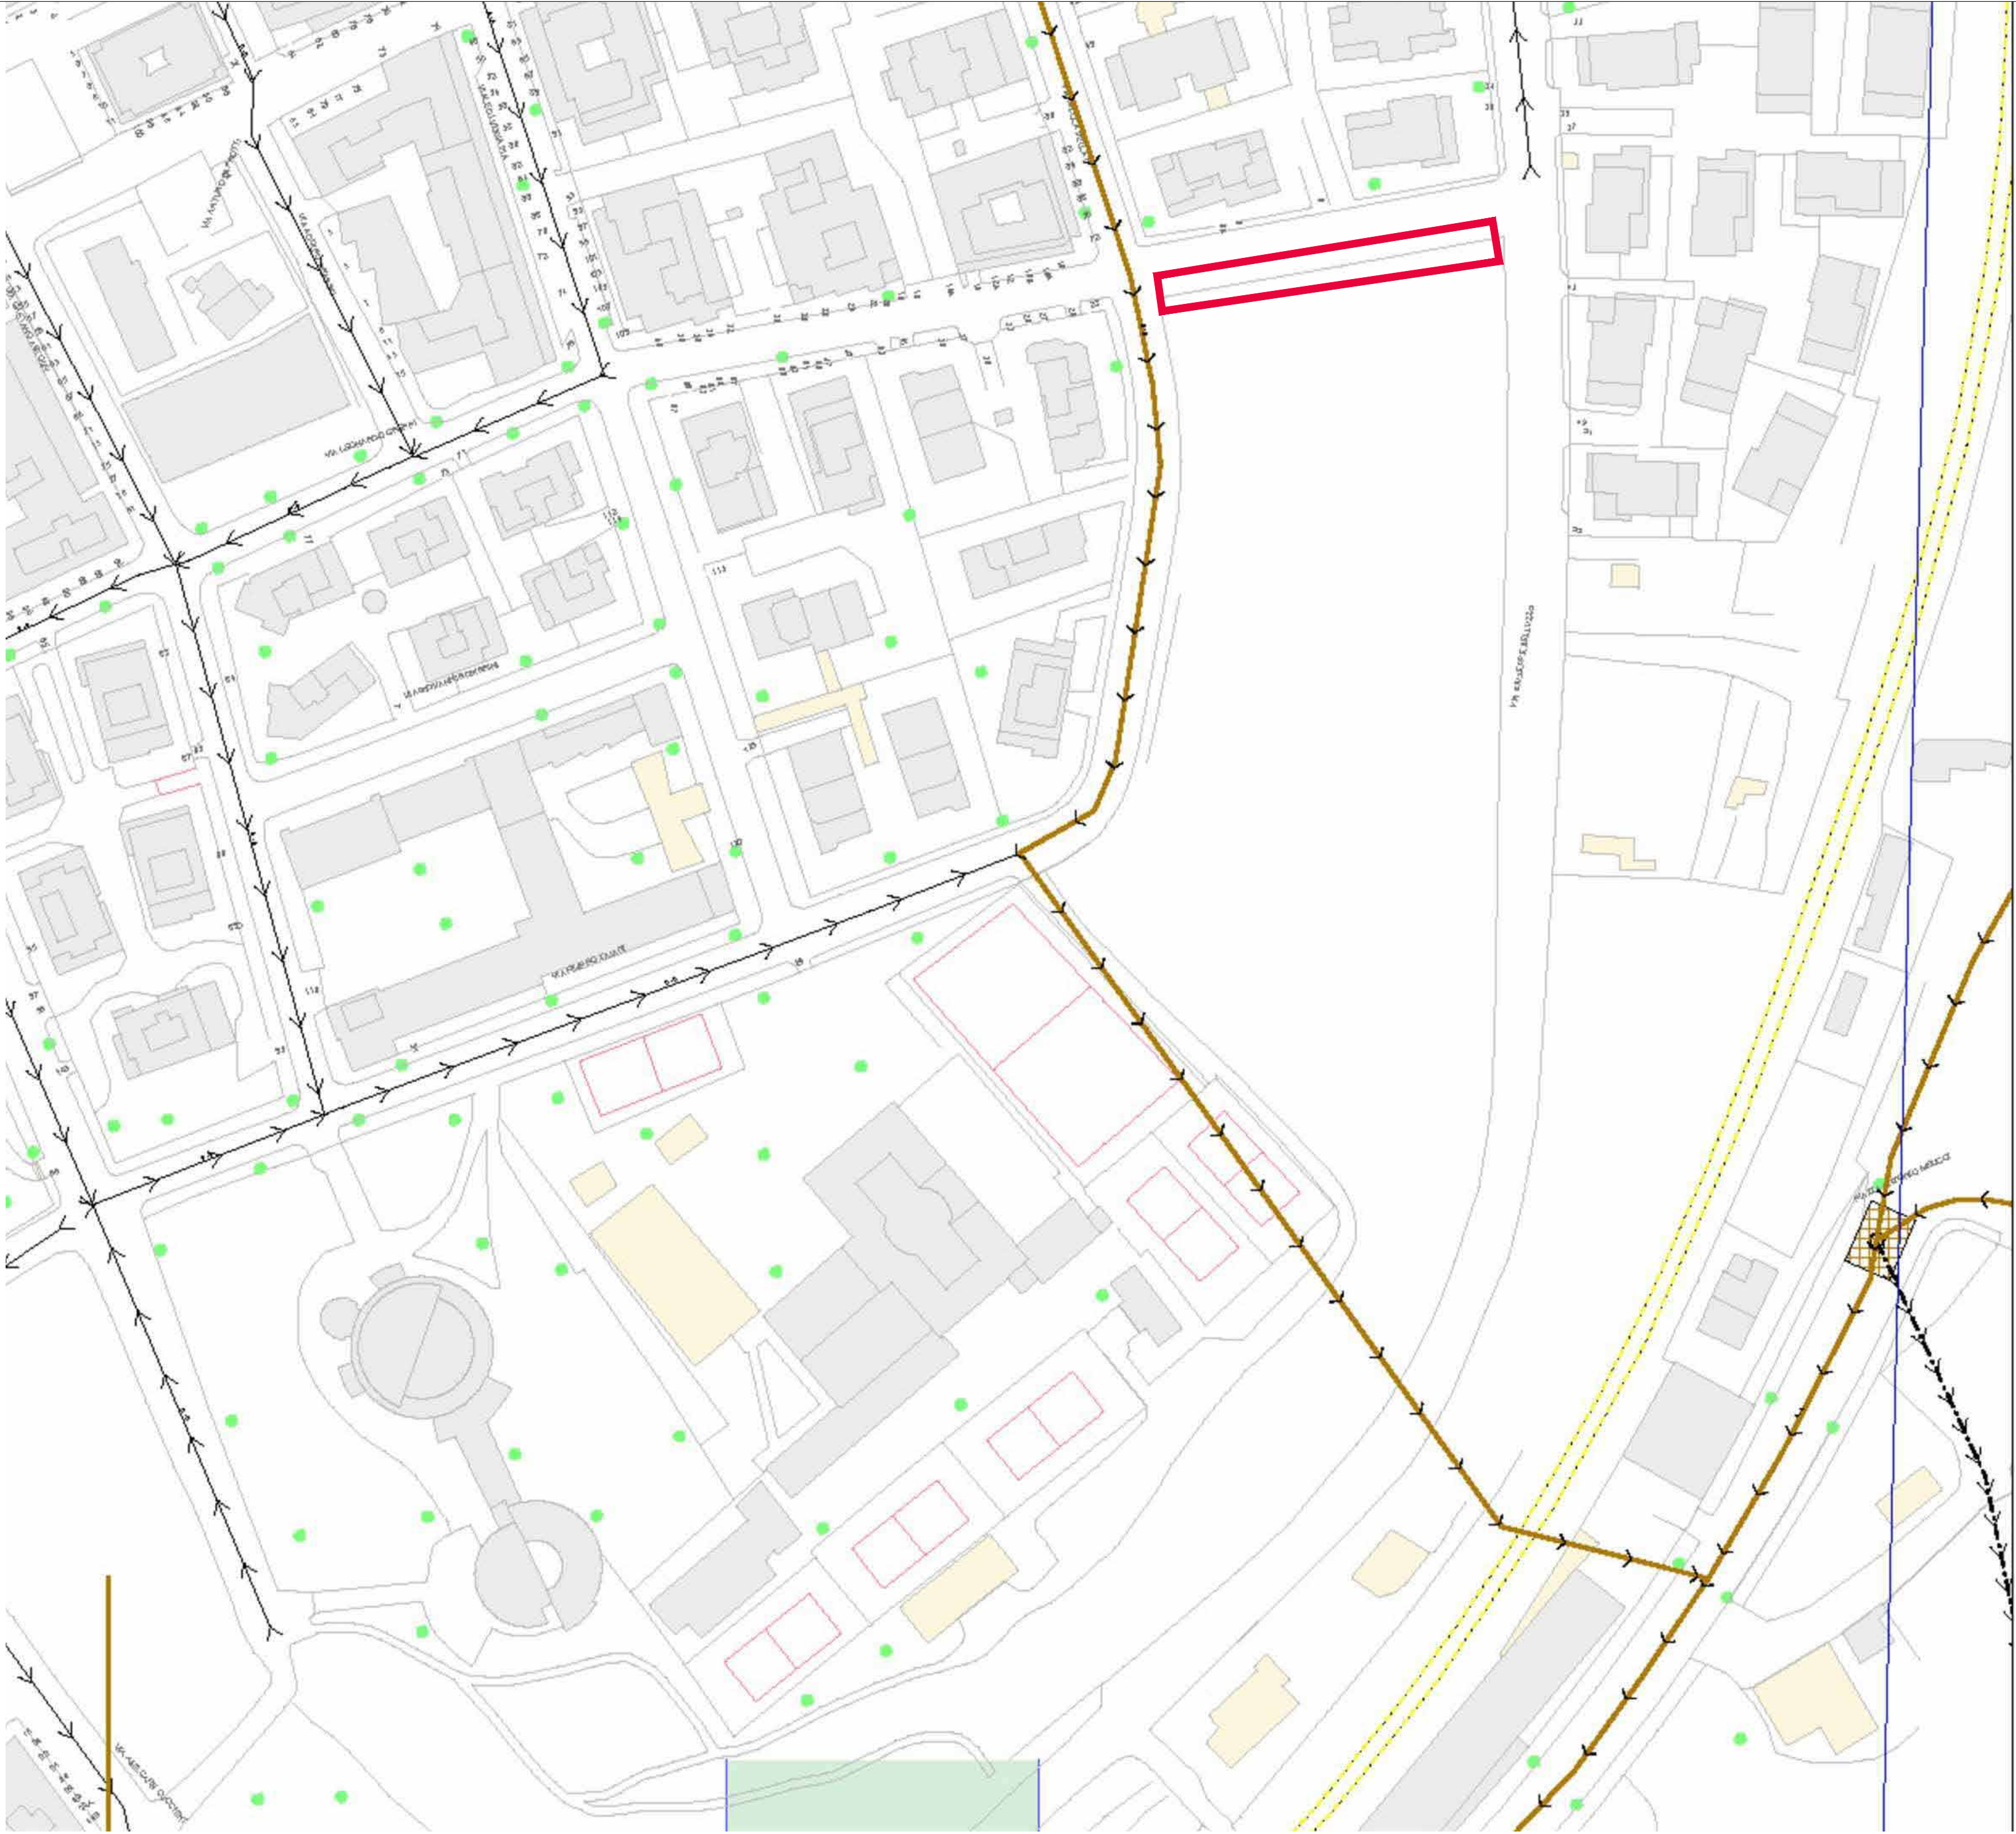


Rete idrica potabile - Mappa 3010145

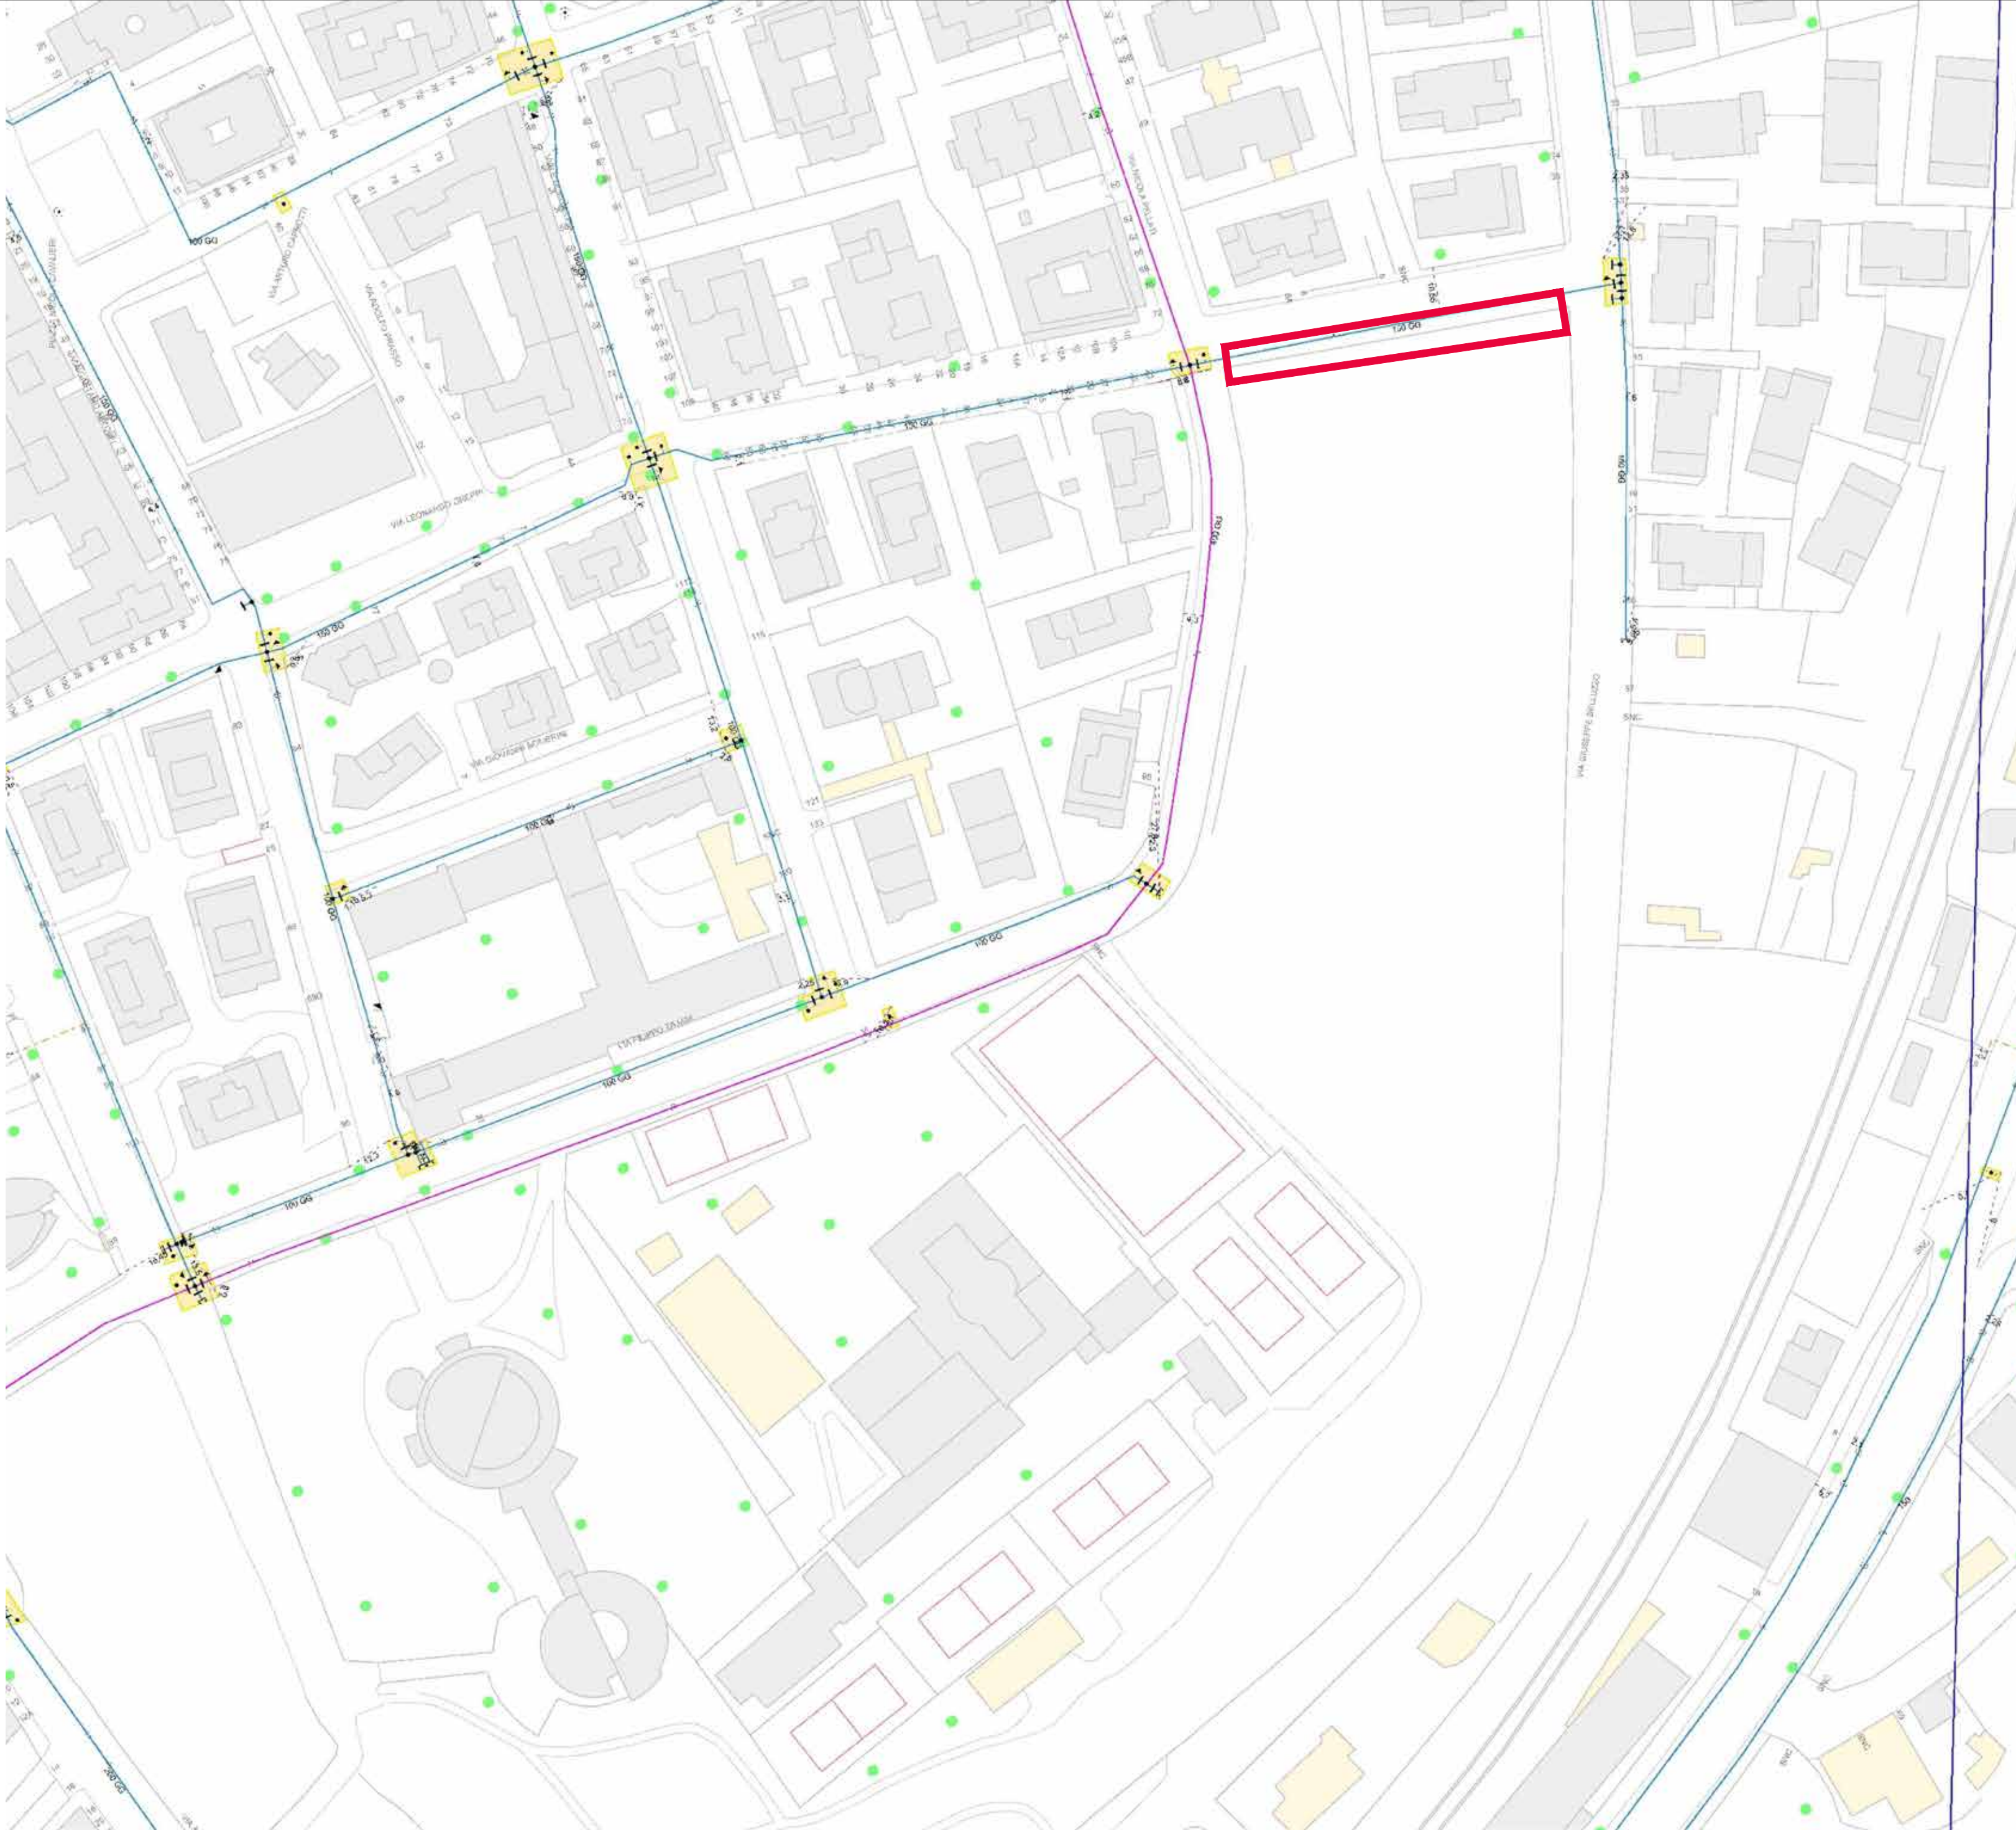

Rete di bassa tensione

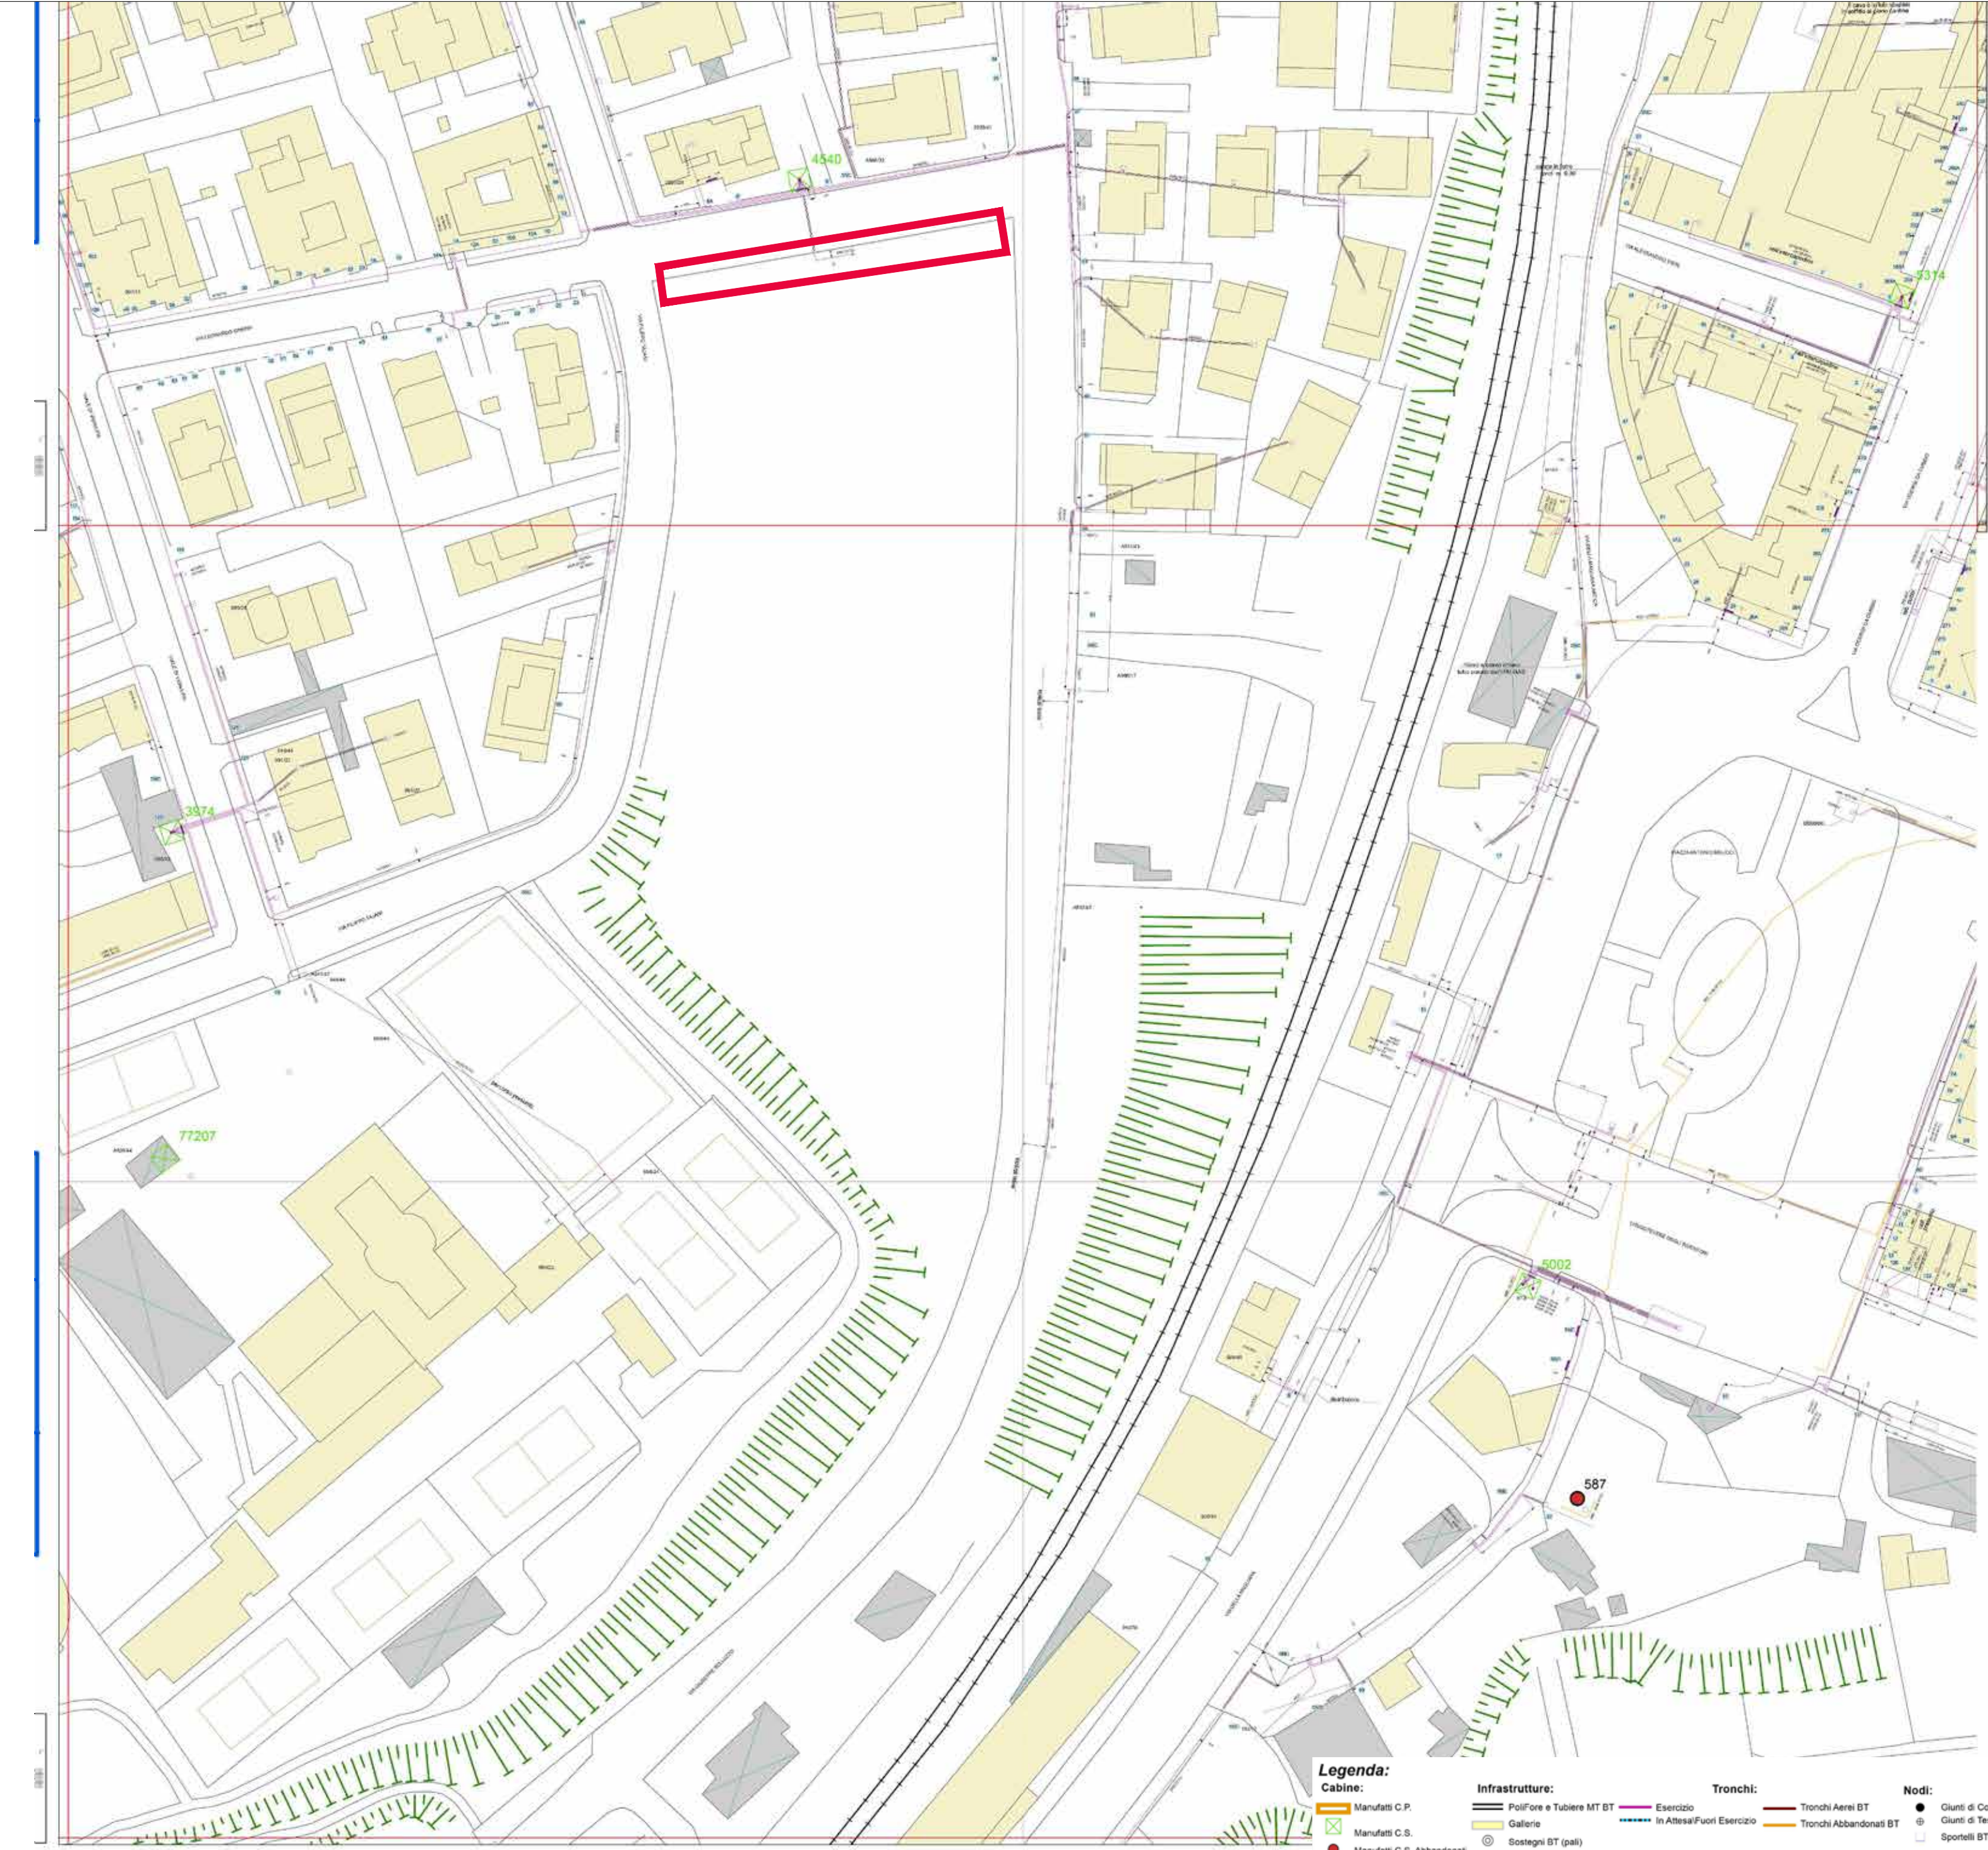

Rete di media tensione

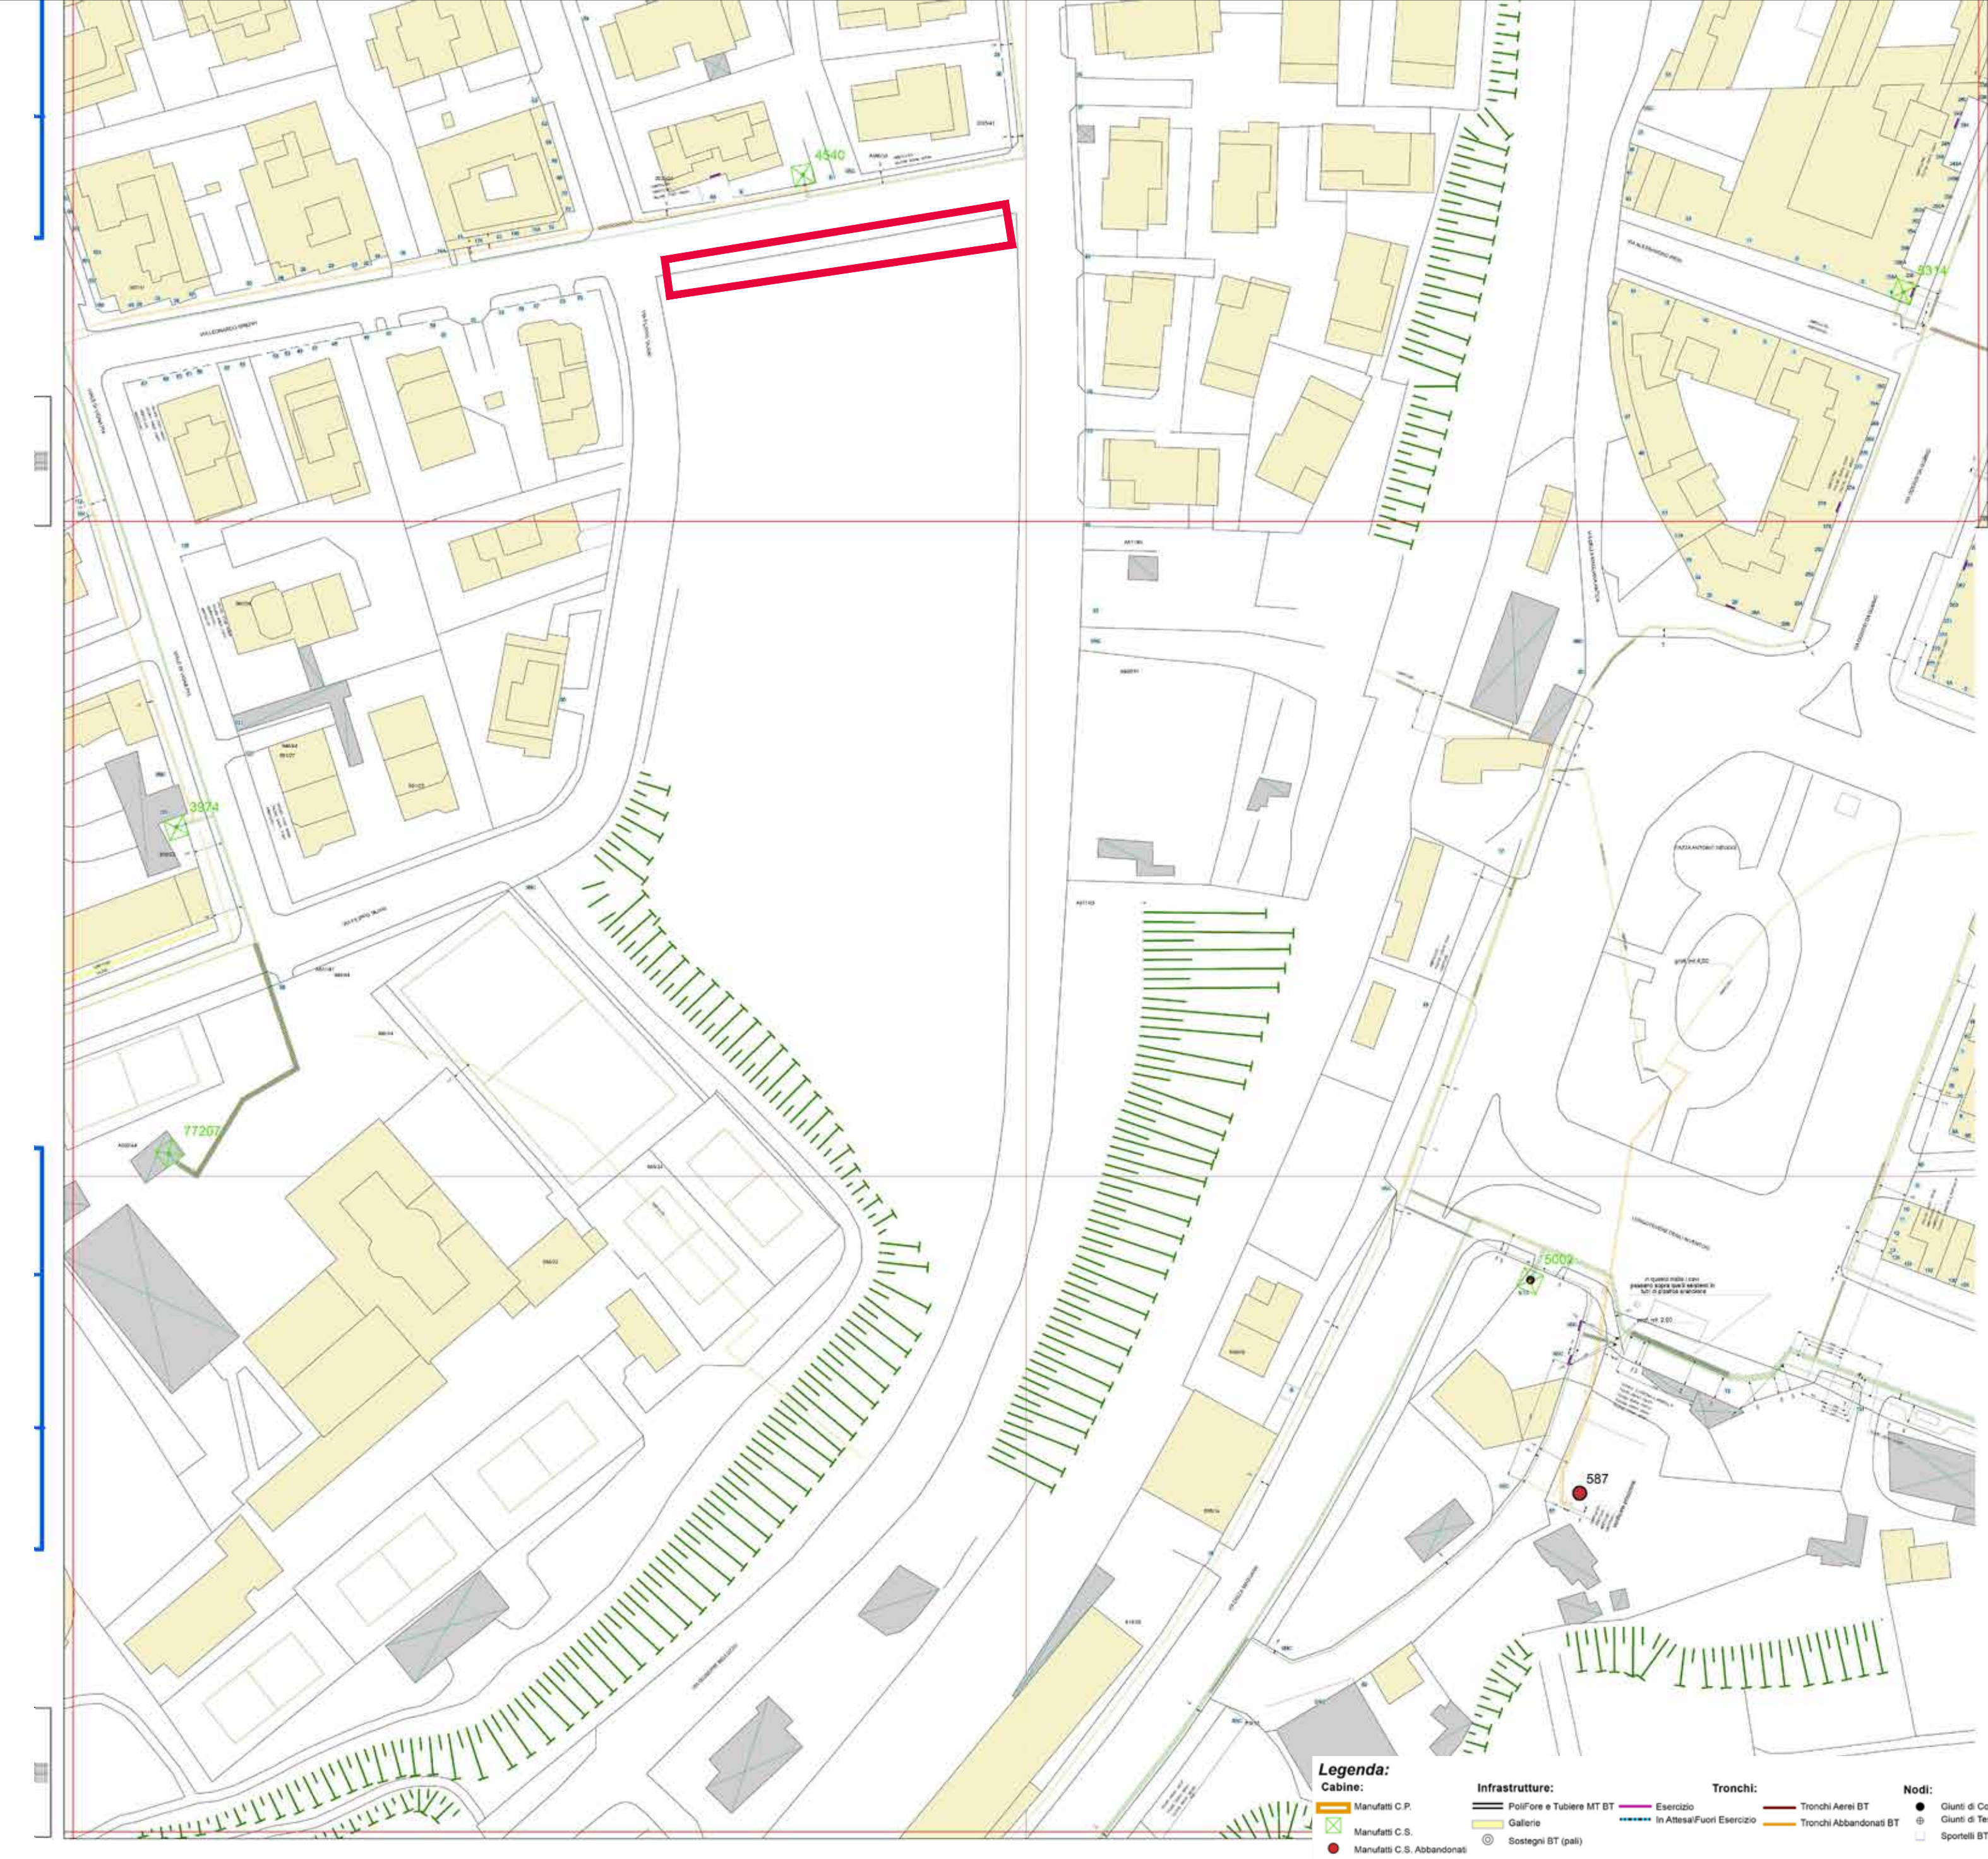

Legenda

 Confine OP 4