

ROMA CAPITALE

MUNICIPIO XI

Dip. Programmazione ed Attuazione Urbanistica

Direzione Rigenerazione Urbana

AMBITO DI VALORIZZAZIONE B-12

Progettazione definitiva delle OO.PP. previste dal PdiR

approvato ai sensi degli artt. 27 e 30 della L. 457/78 con D.A.C. 84/2018

OPERA PUBBLICA O.P. 7

PROPRONTE: E.C.G. COSTRUZIONI S.r.l. in liquidazione

Via Ulisse 22 cap. 95124 Catania

m28studio

VIA DEL PEZZOLOLO 8
10121 ROMA

T.F. +39 06 54 00 85
WWW.M28STUDIO.IT

MAIL: OM28STUDIO@GMAIL.COM

PROGETTISTI INCARICATI: Arch. Fabio Martirino
Arch. Vincenzo Padellaro
Arch. Carlo Adorno Favaro

GRUPPO DI LAVORO: Giorgia Patraccia
Eleonora Marino
Barbara Baronetto

SERVIZI DI INGEGNERIA: Direttore Tecnico
Ing. Alberto Gaspari

Ing. Emiliano Gaspari

Consulenze Specialistiche: Ing. Domenico Micciani
Ing. Fabrizio Farnesi
Ing. Roberto Abati
Ing. Gianluigi Arca

OP7 - LOTTO 3 - PIANTE E SEZIONI


DATA: 26 LUGLIO 2016

SCALA: ELAB. B12 OP7 P.D.A.R. 006 rev. 0

PROG.

DATA


AGGIORNAMENTI

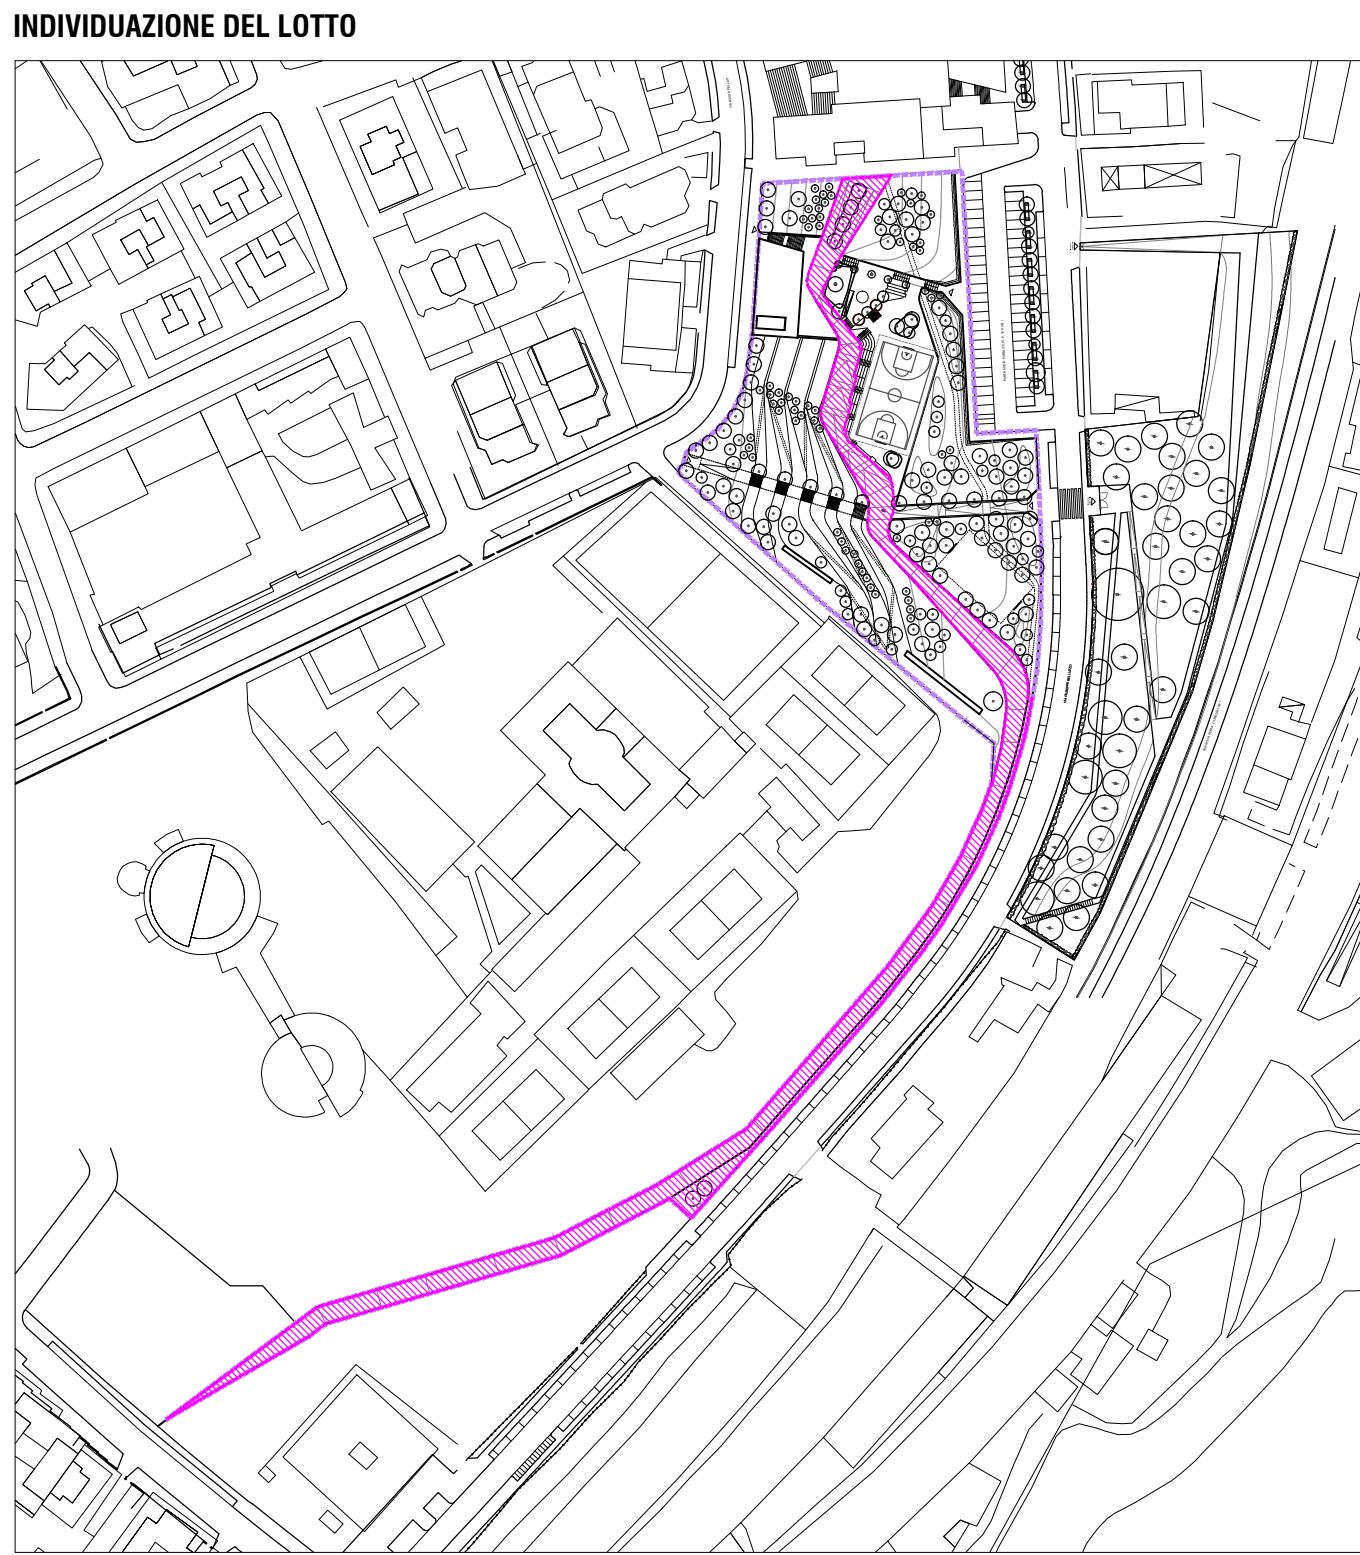


Legenda

- Lotto 3
- O.P. 7


PLANIMETRIA - scala 1:500

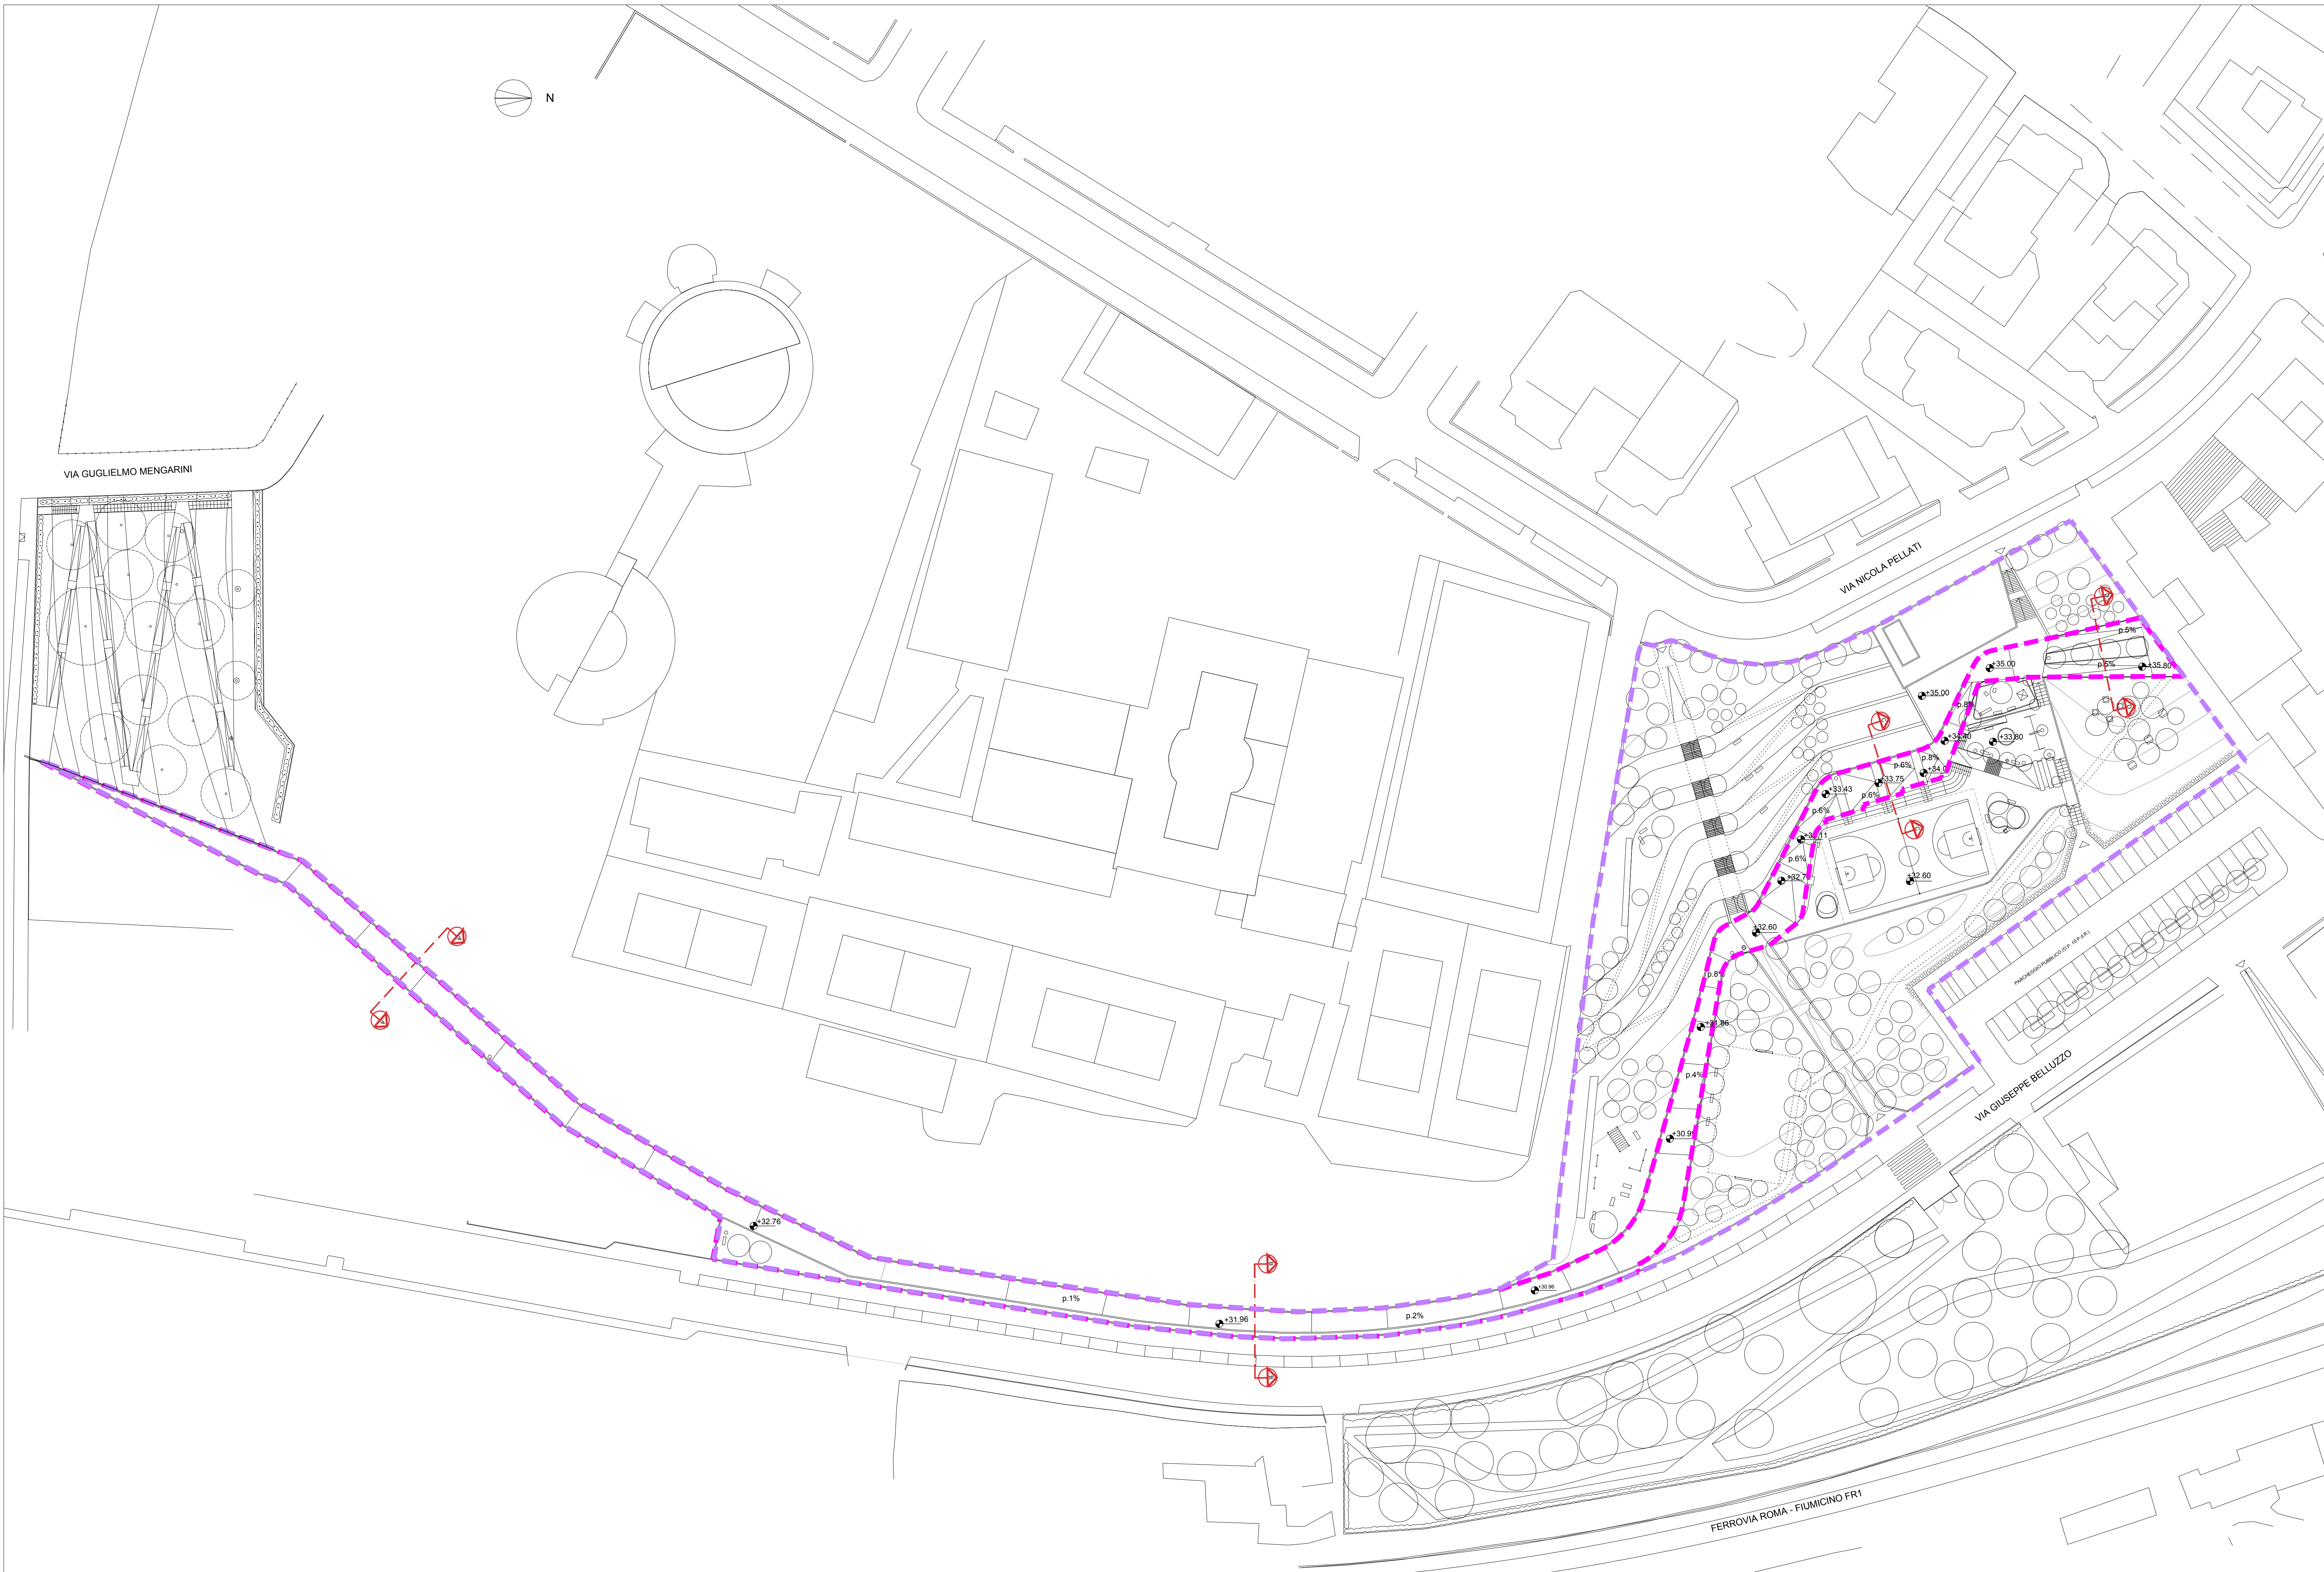

SEZIONE A-A - scala 1:50

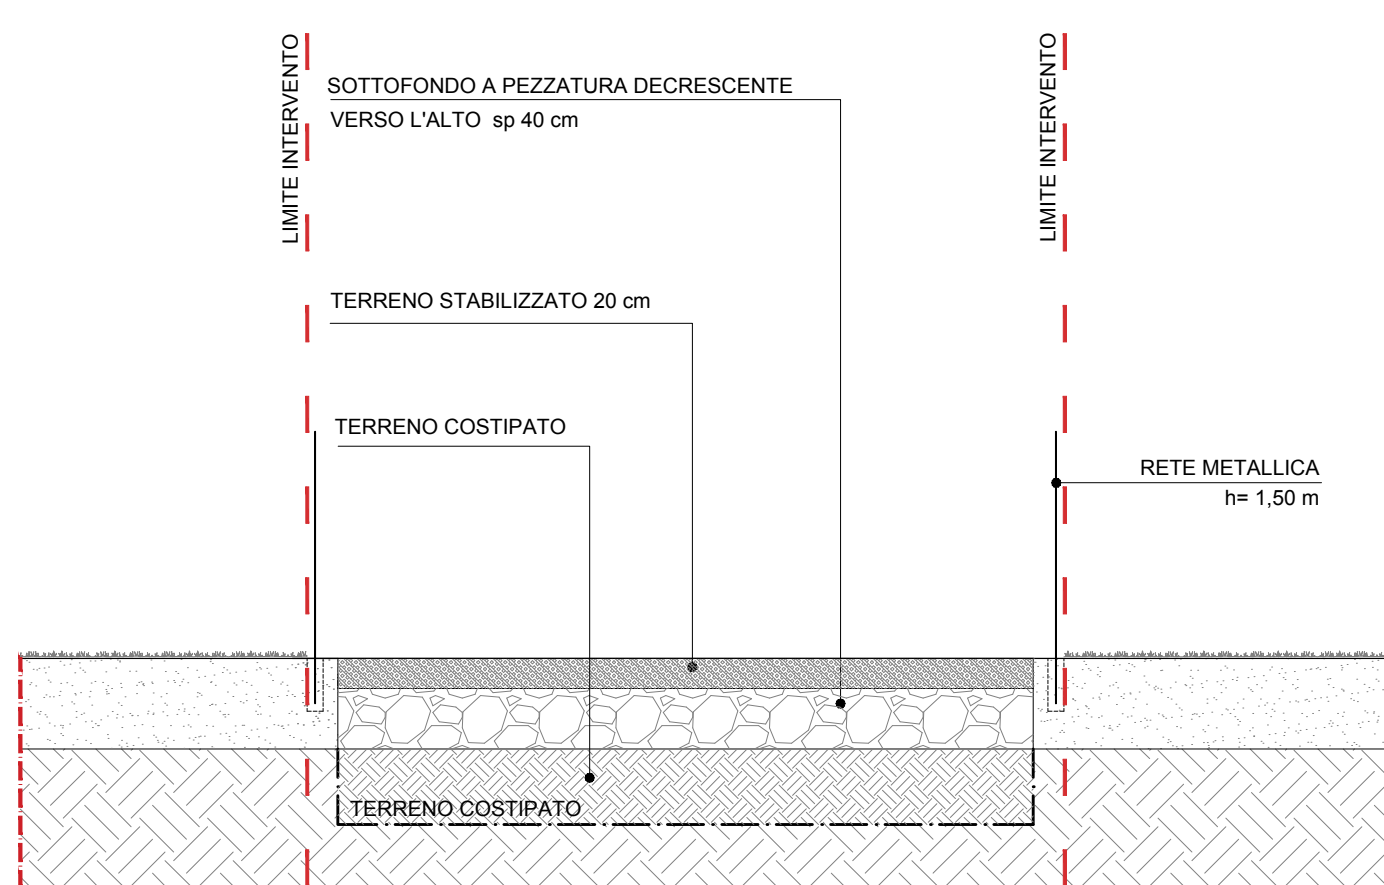

SEZIONE B-B - scala 1:50

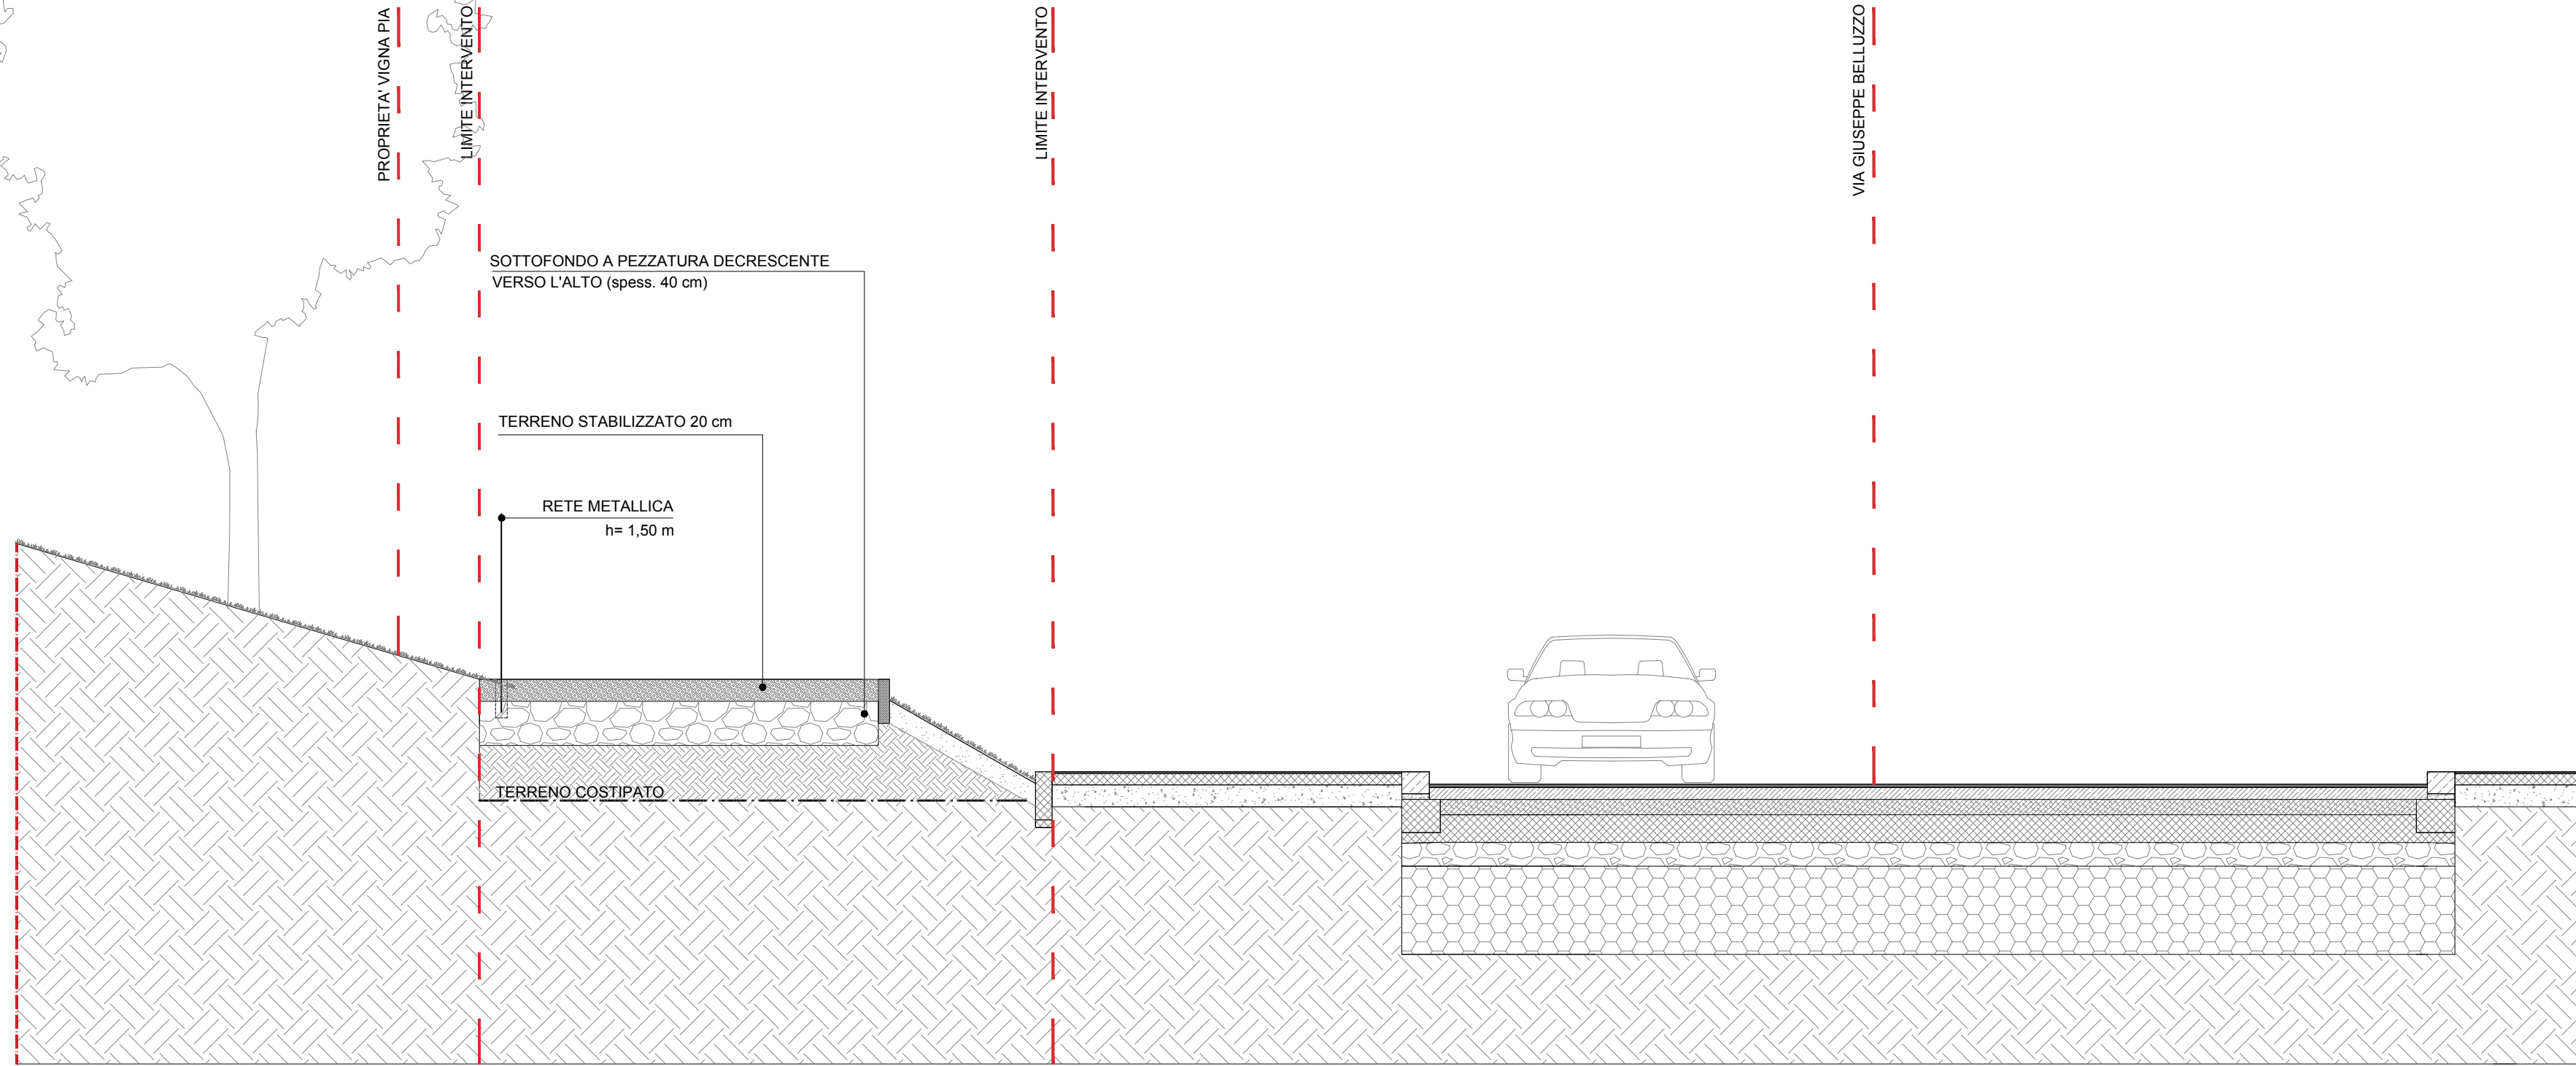

SEZIONE D-D - scala 1:50

