



ROMA CAPITALE  
MUNICIPIO XI  
Dip. Programmazione ed Attuazione Urbanistica  
Direzione Rigenerazione Urbana

**AMBITO DI VALORIZZAZIONE B-12**  
Progettazione definitiva delle OO.PP. previste dal PdiR  
approvato ai sensi degli artt. 27 e 30 della L. 457/78 con D.A.C. 84/2018  
**OPERA PUBBLICA O.P. 9**



PROPONENTE: **E.C.G. COSTRUZIONI S.r.l.** in liquidazione  
Via Ulisse 22 cap. 95124 Catania  
**E.C.G. COSTRUZIONI S.r.l.**  
95124 Catania  
Part. IVA 04150130872

**m28|studio**  
VIA DEL POZZUOLO, 8  
00143 ROMA  
T.F. +39 06 59 000 89  
WWW.M28STUDIO.IT  
MAIL@M28STUDIO.IT  
P.IVA 09343701000

PROGETTISTI INCARICATI: Arch. Fabio Martellino  
Arch. Vincenzo Padellaro  
Arch. Carlo Antonio Favero  
GRUPPO DI LAVORO: Giorgia Patriarca  
Eleonora Martino  
Barbara Baronetto

SERVIZI DI INGEGNERIA: **R. Erre Consulting S.r.l.**  
Via Prosci, 34 - 00143 Roma  
tel. +39 06 5051 2784  
fax +39 06 6228 4922  
email: [progetti@re-consulting.it](mailto:progetti@re-consulting.it)  
CONSULENZE SPECIALISTICHE:  
Ing. Alberto Gaspari  
Ing. Emiliano Gaspari  
Gruppo di Lavoro:  
Ing. Margherita Di Virgilio  
Ing. Domenico Nicastro  
Ing. Fabrizio Fumara  
Geom. Roberto Aloisi  
Sig. Gabriele Arena


COROGRAFIA SOTTOSERVIZI

DATA:	26 LUGLIO 2018	SCALA:	1:1000	ELAB.	B	1	2	O	P	9	P	D	I	U	0	0	4	rev.	0
N° PROG.		DATA		AGGIORNAMENTI															

Legenda

 Confine OP 9

Rete fognaria - Mappa 3010145

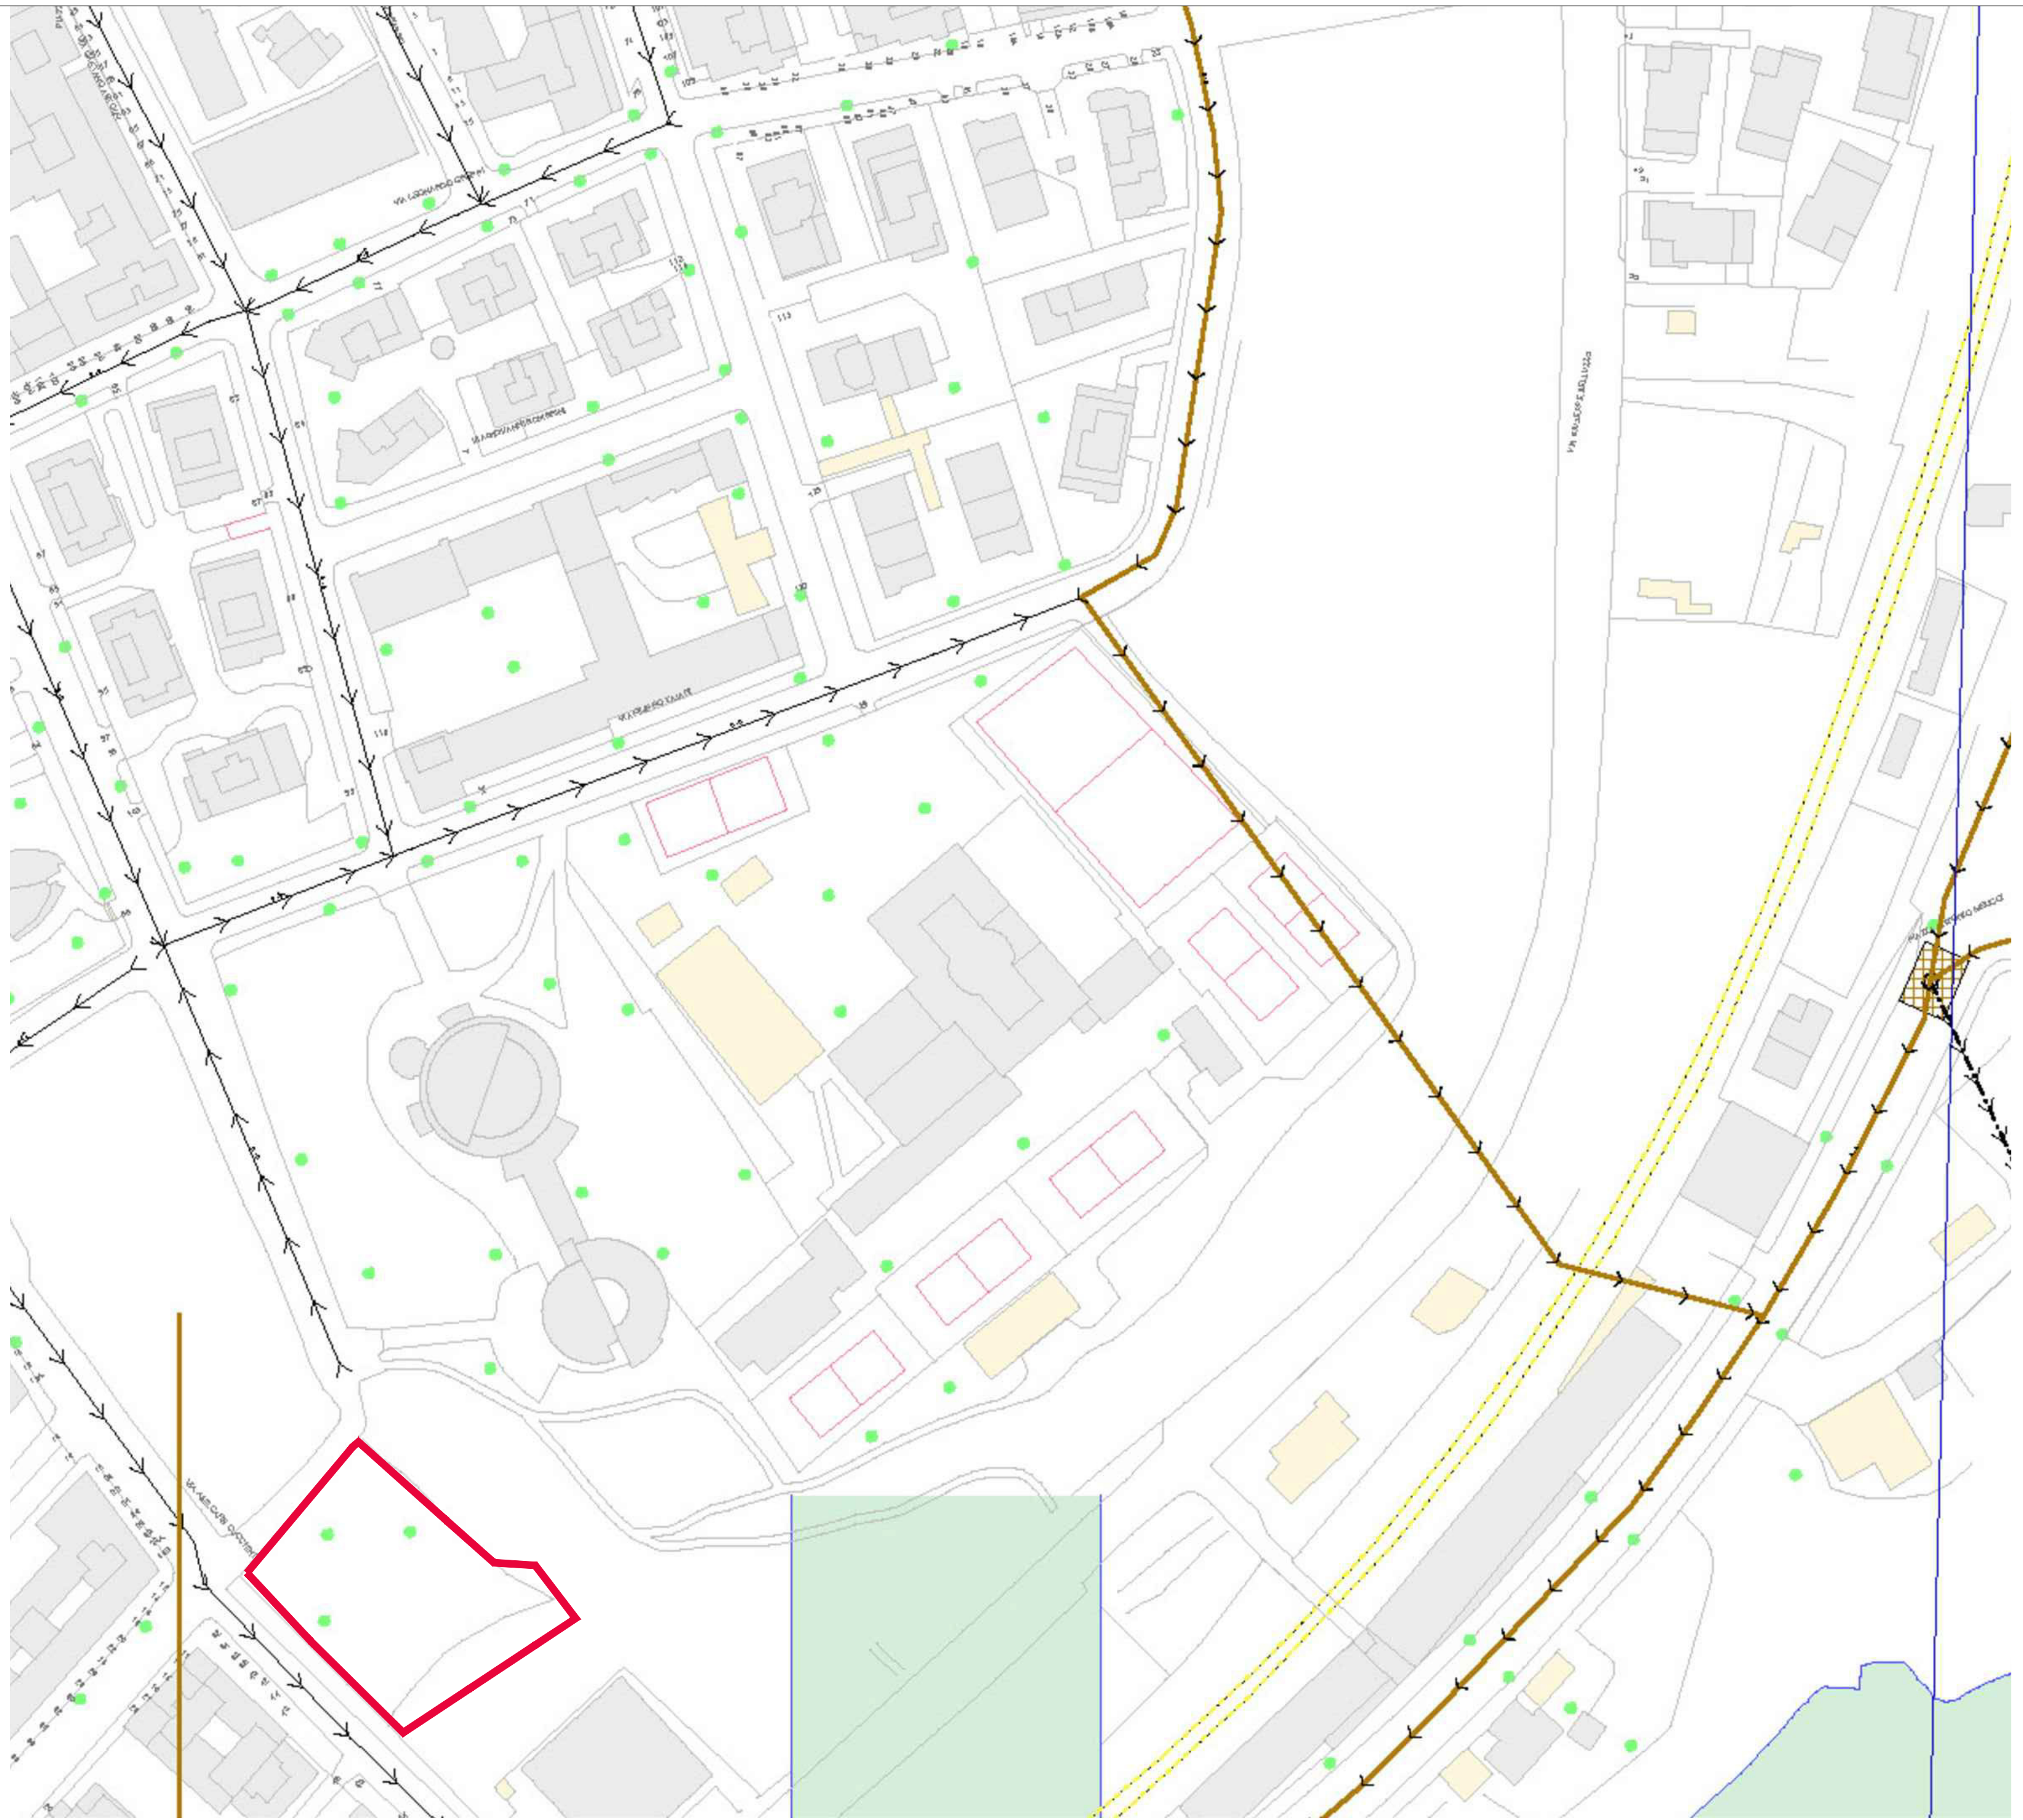

Rete idrica potabile - Mappa 3010145

