




Rete fognaria - Mappa 3010145

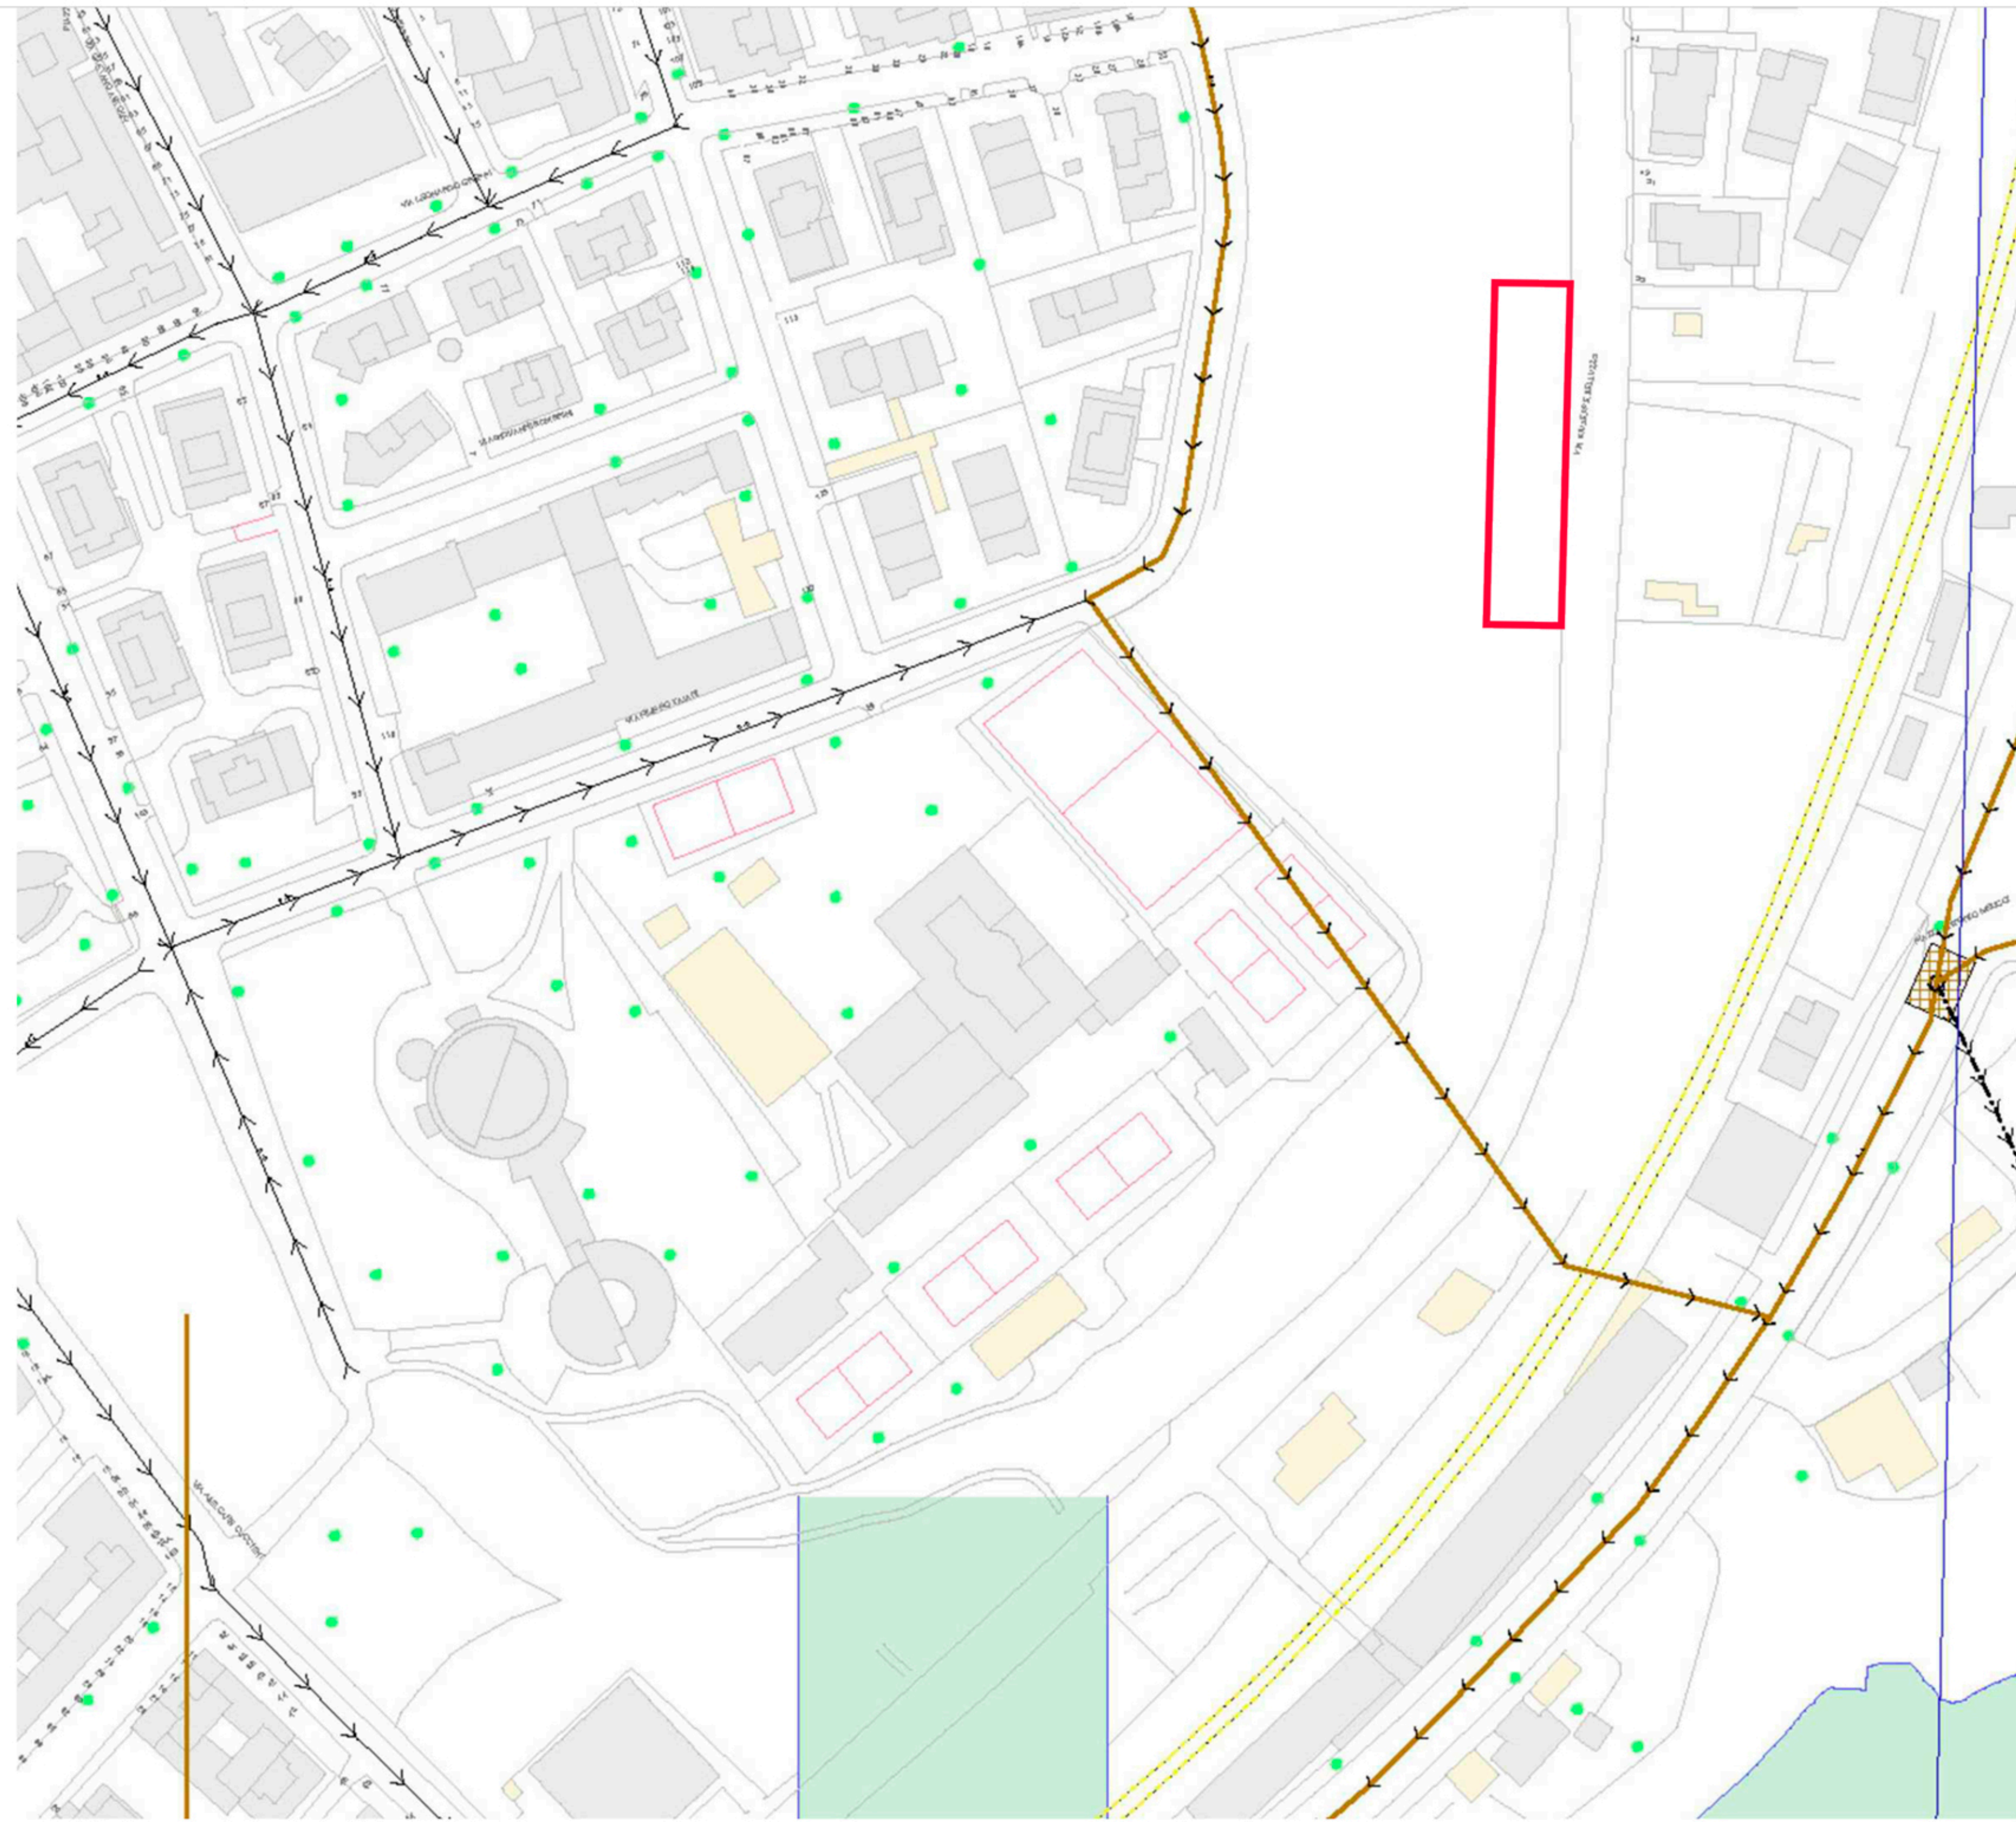


Rete idrica potabile - Mappa 3010145

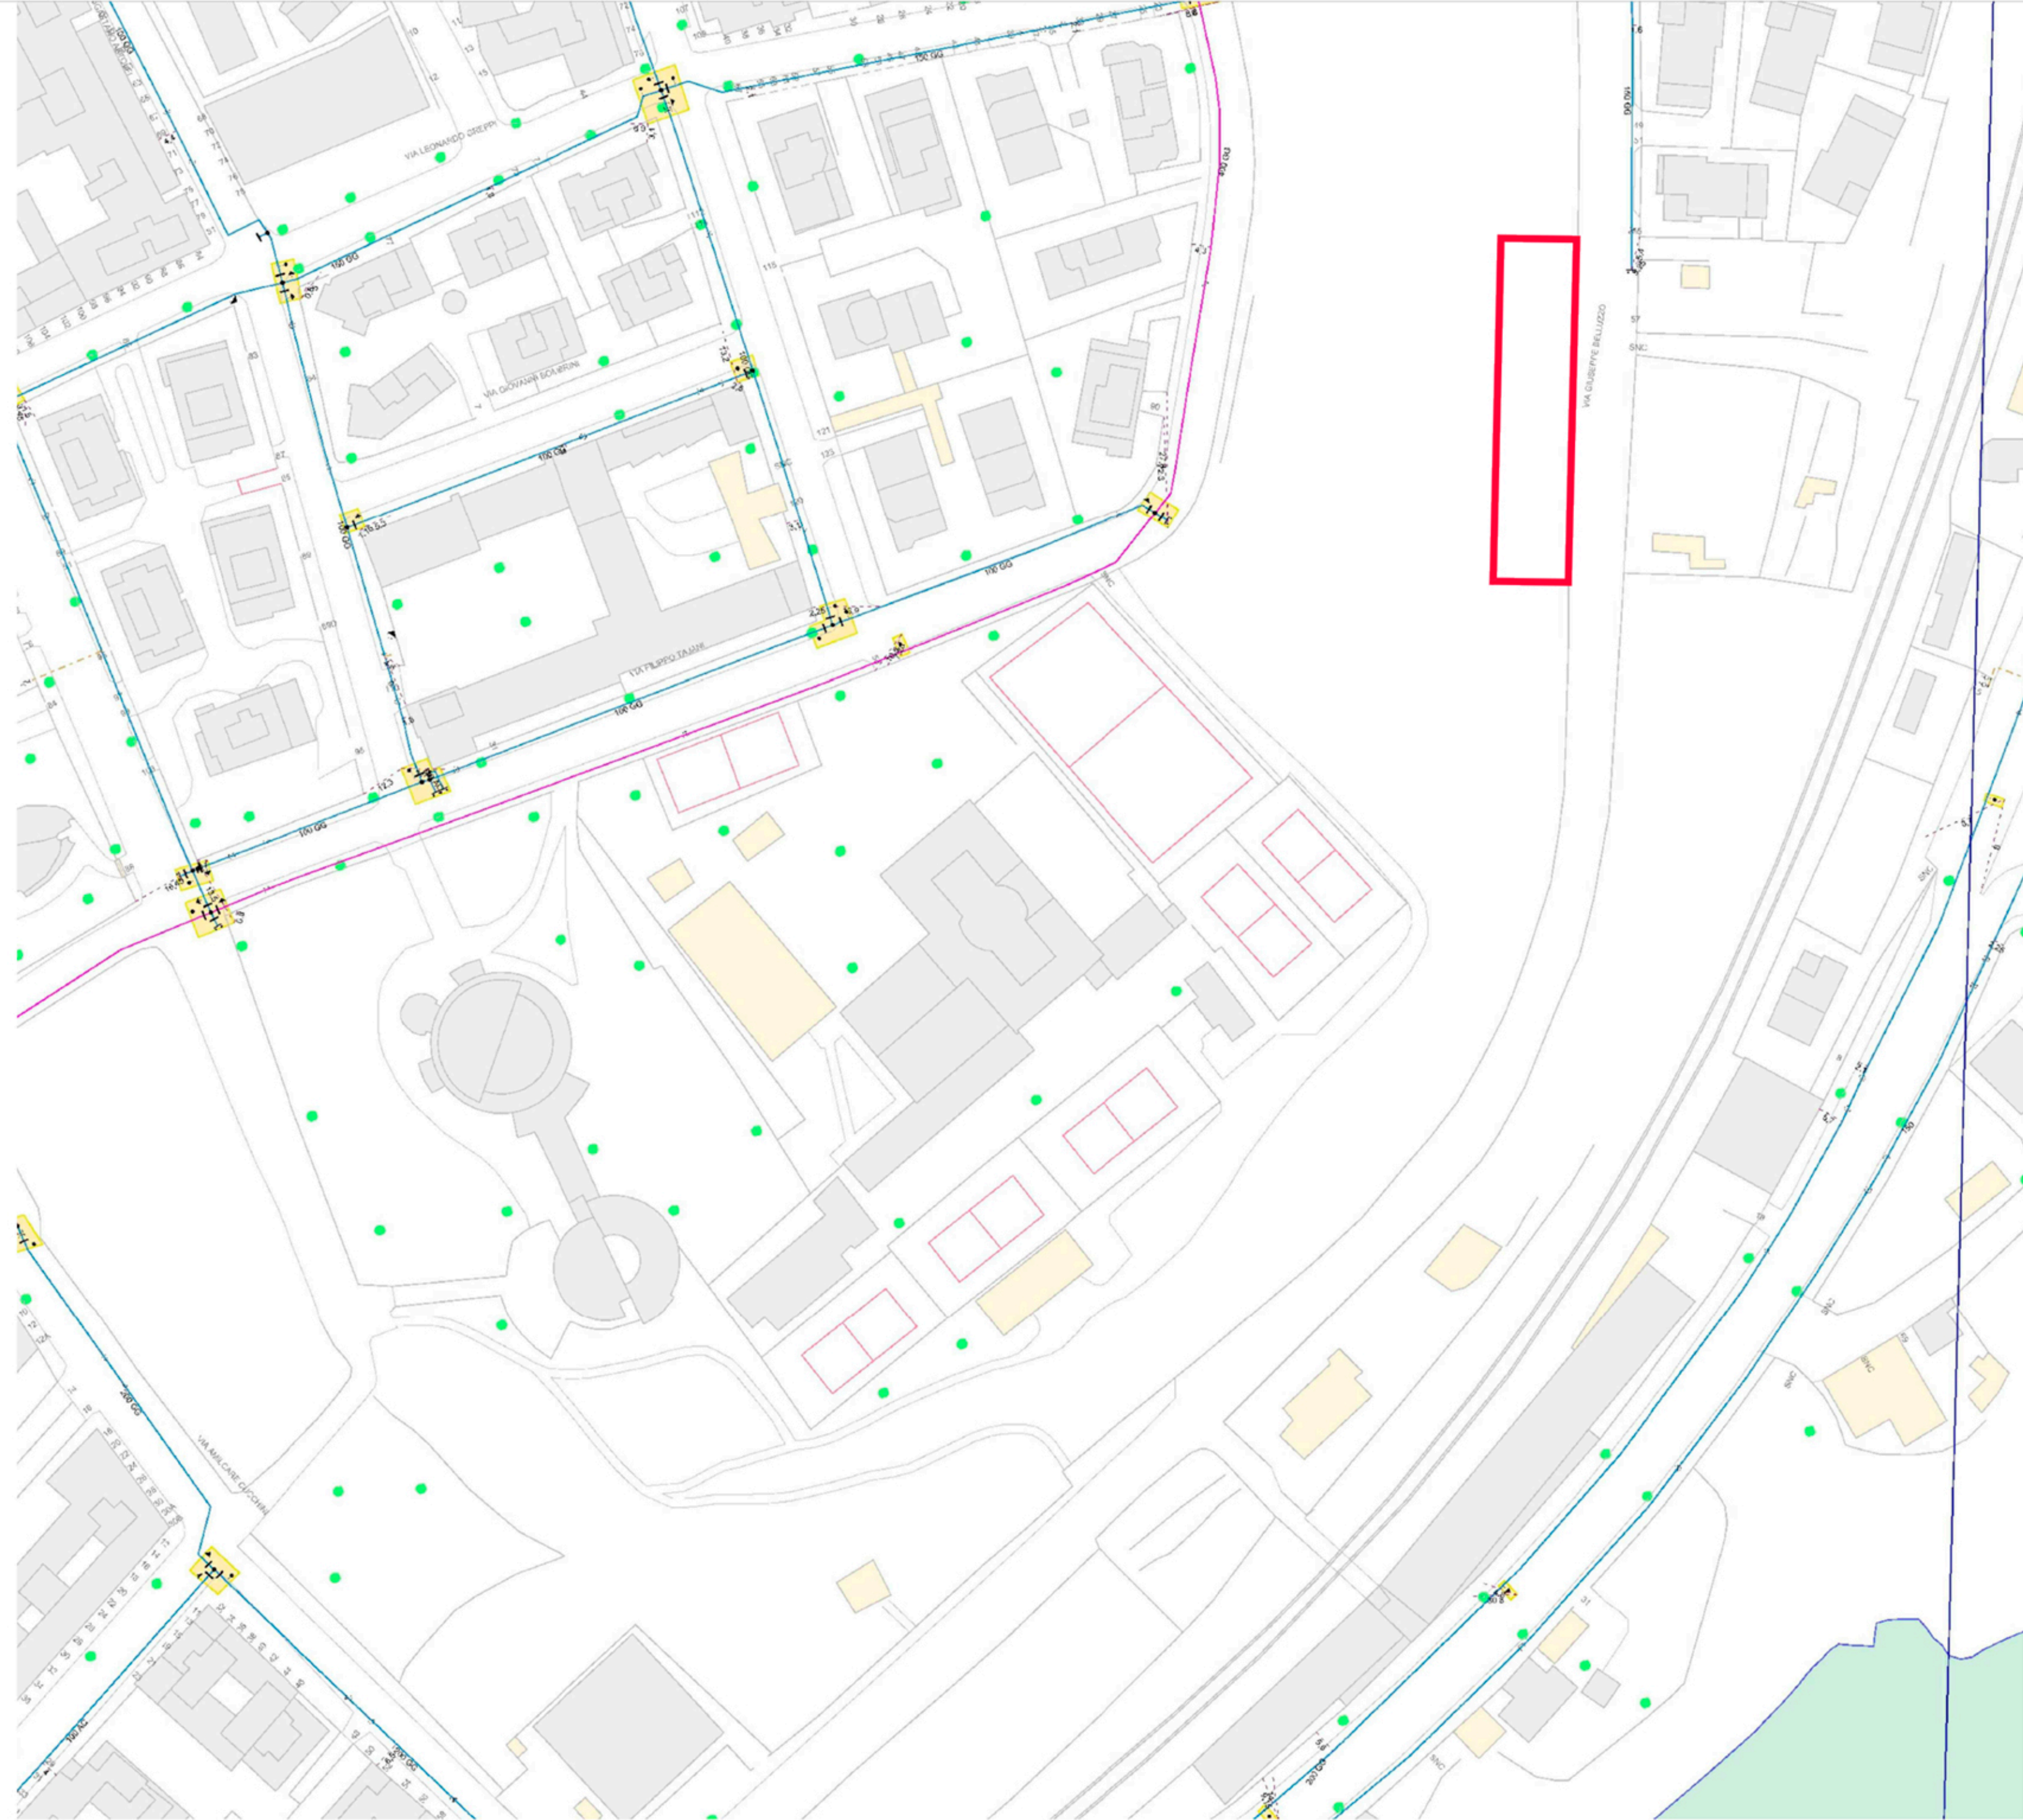

Rete di bassa tensione

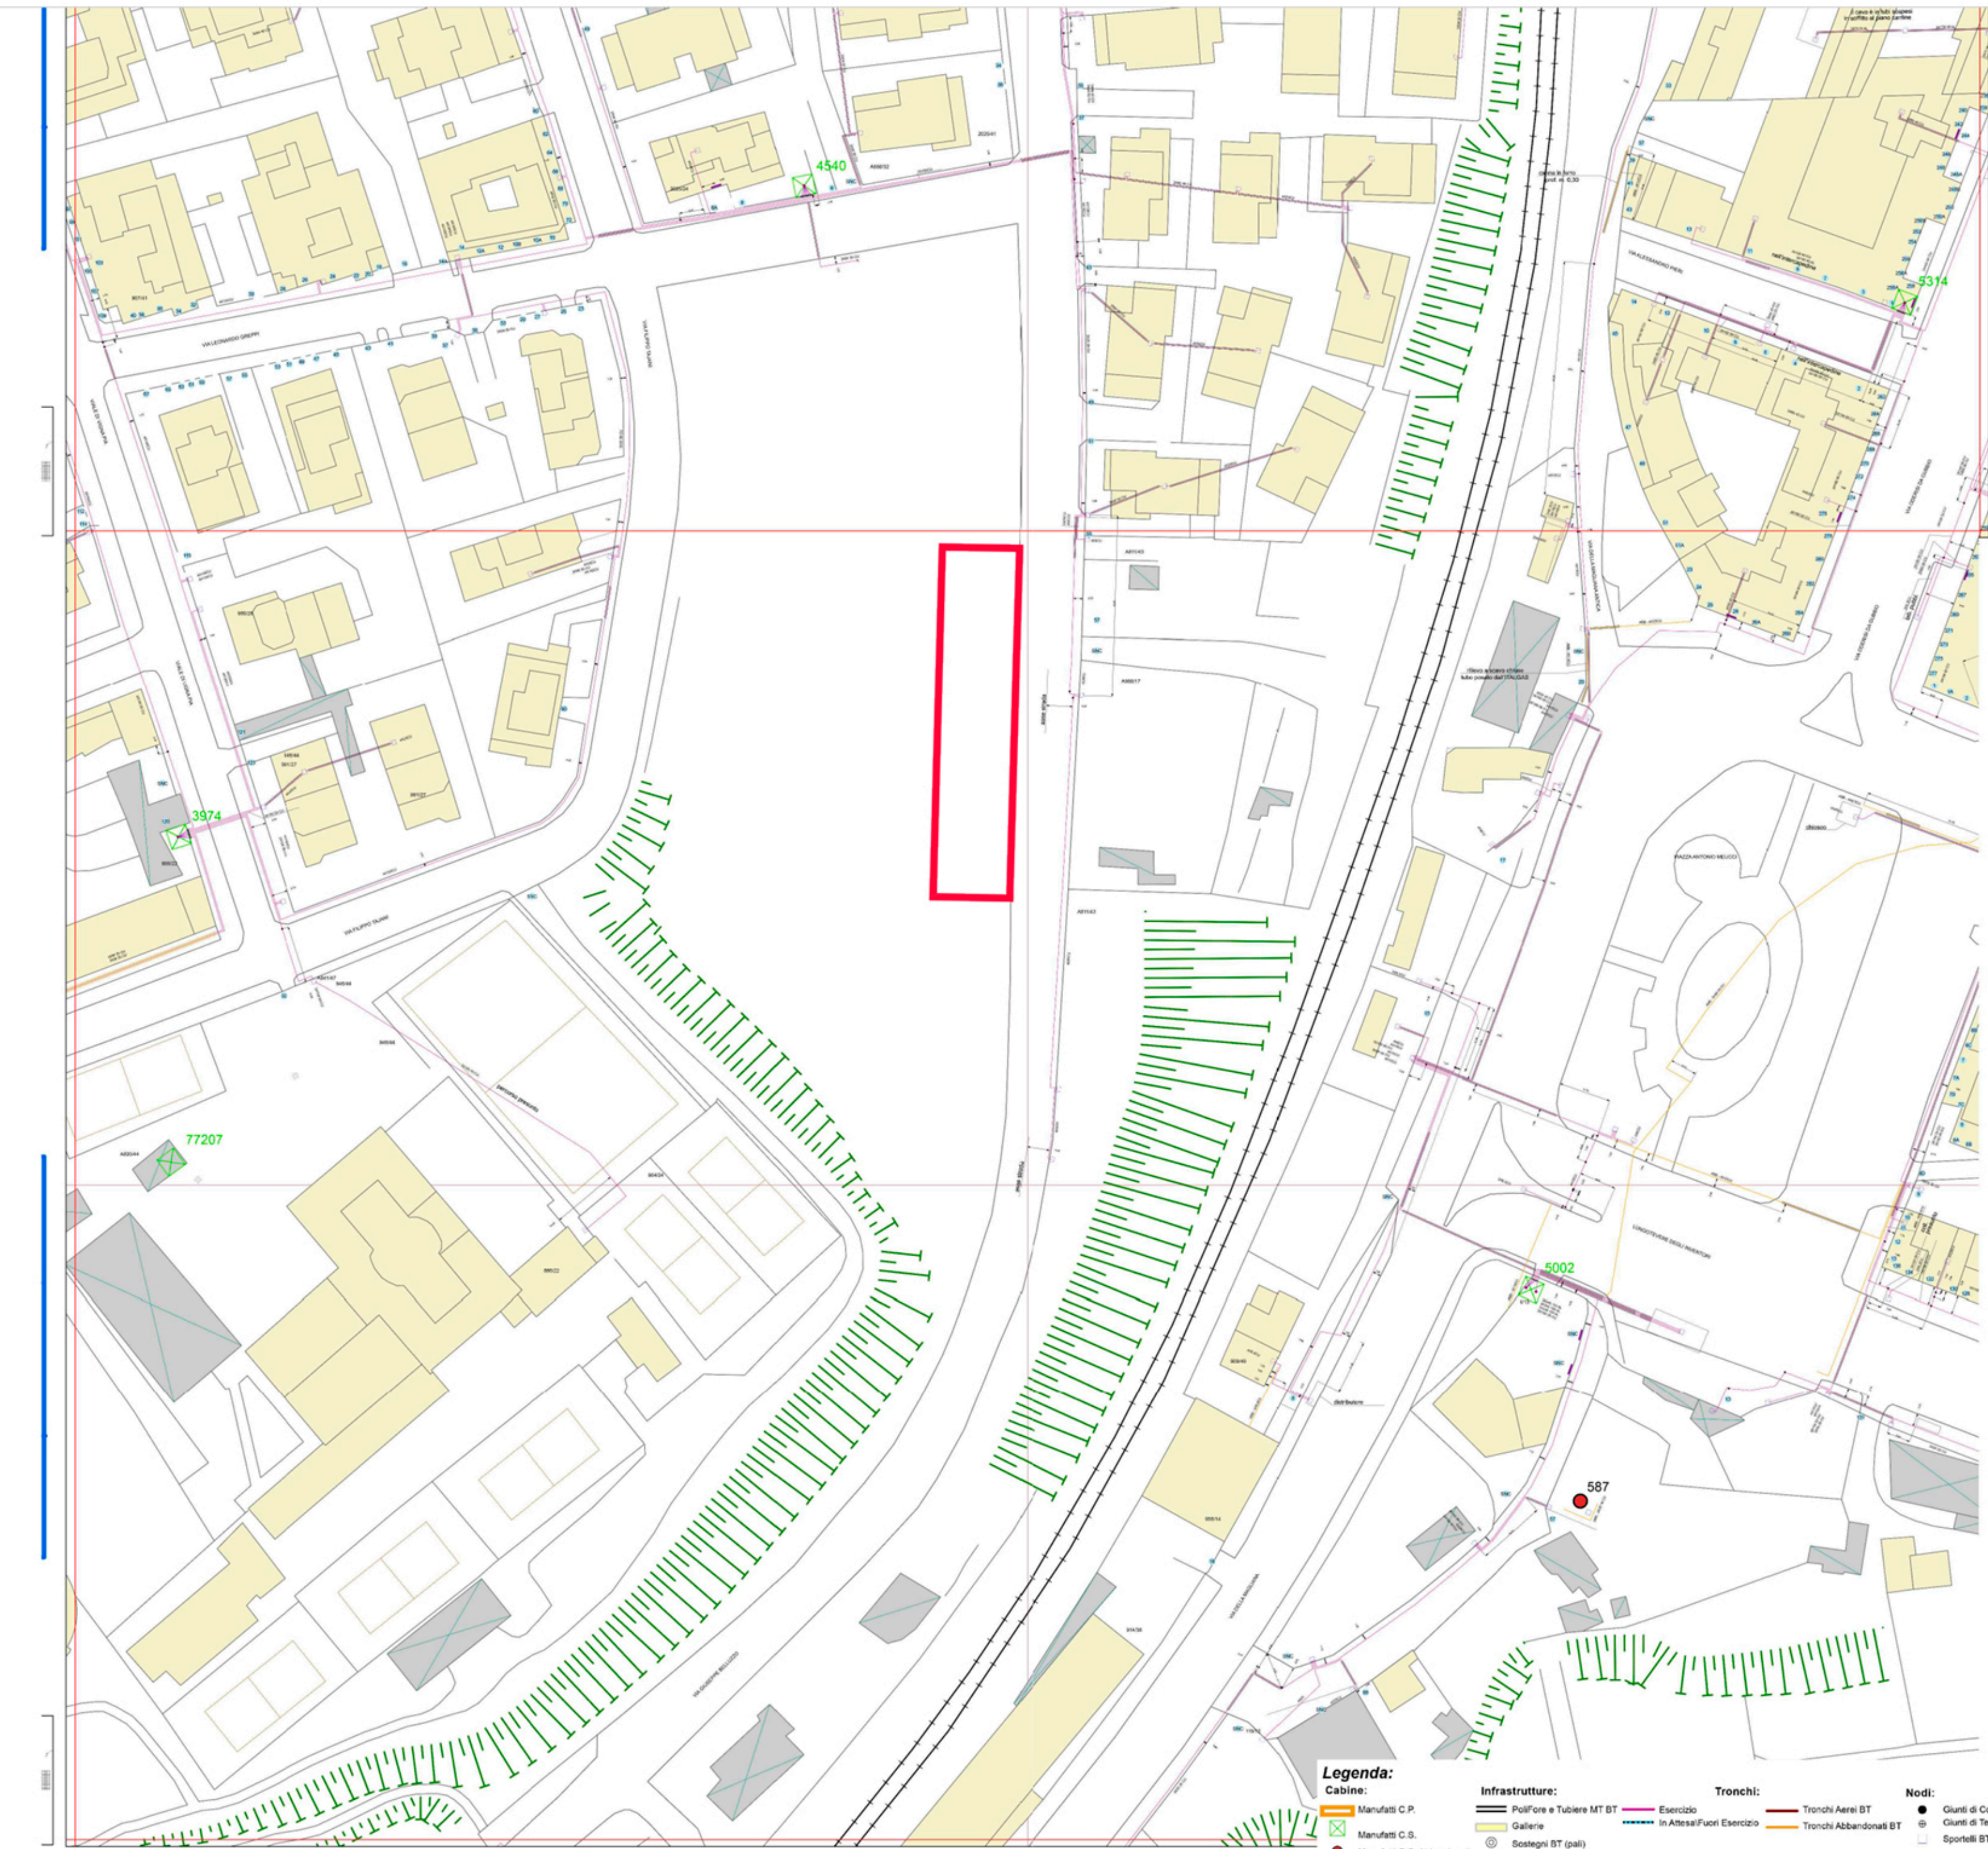

Rete di media tensione

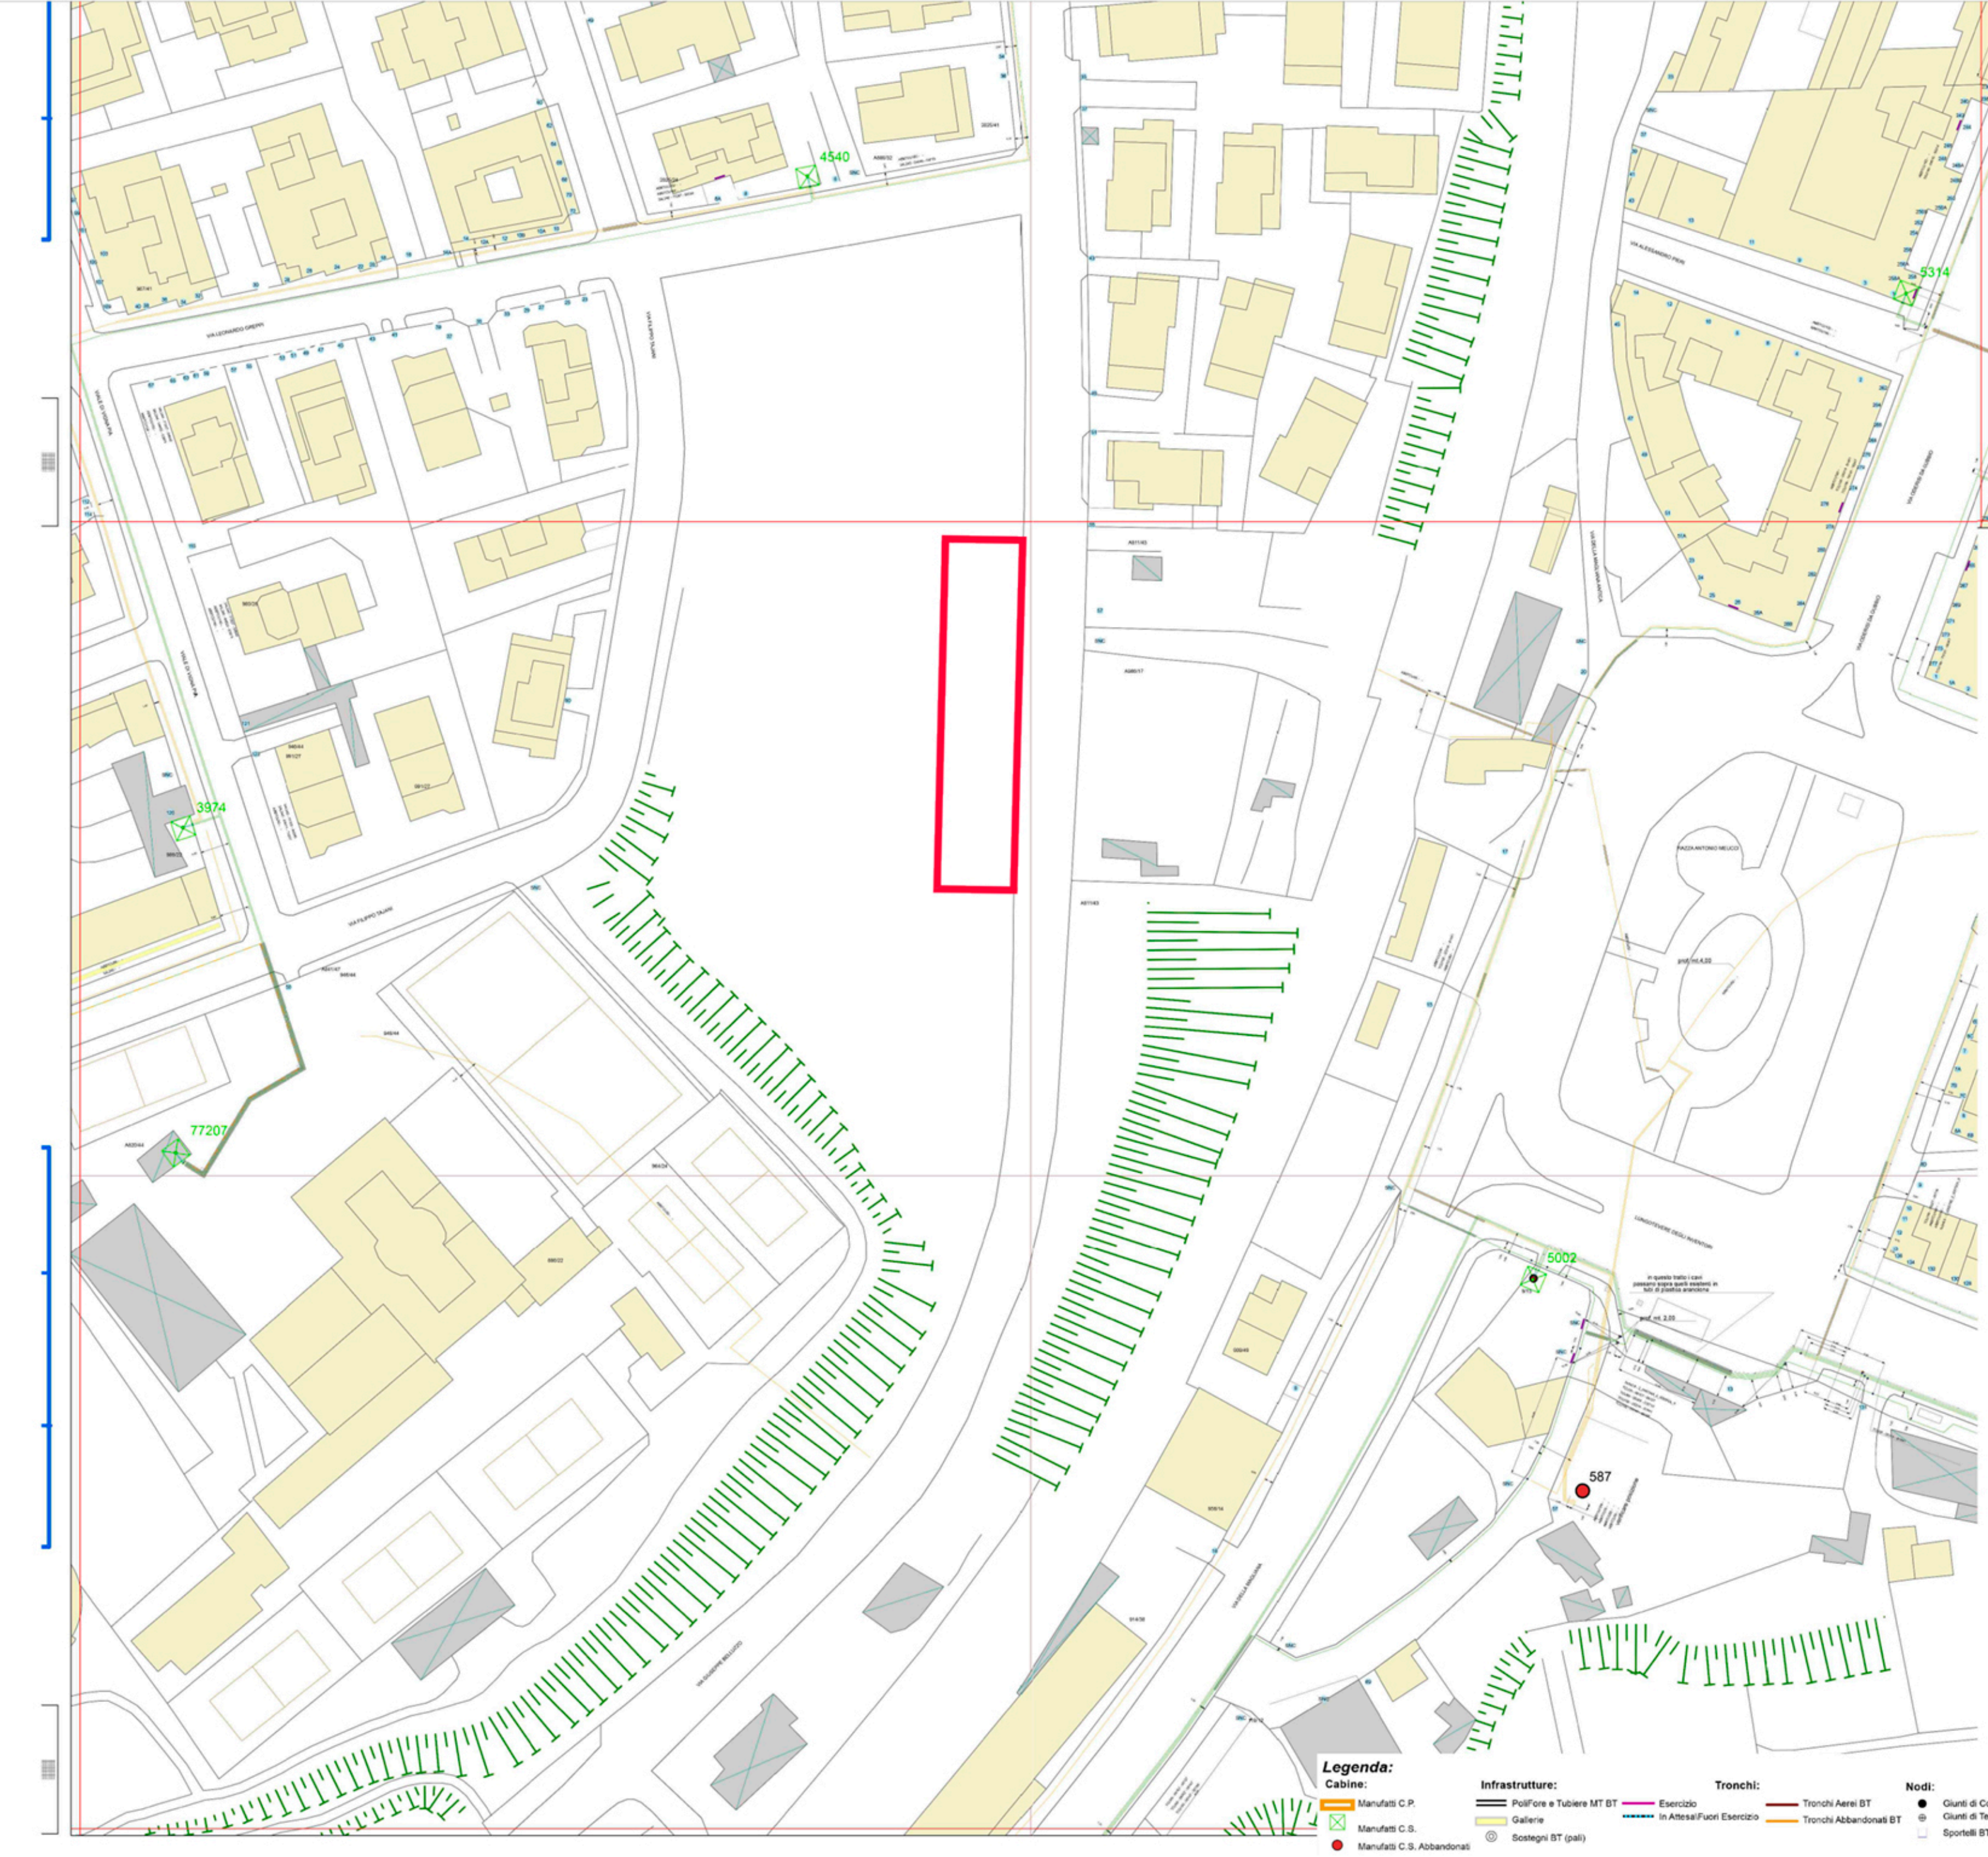

ROMA CAPITALE

MUNICIPIO XI

Dip. Programmazione ed Attuazione Urbanistica

Direzione Rigenerazione Urbana

AMBITO DI VALORIZZAZIONE B-12

Progettazione definitiva delle OO.PP. previste dal PdIR

approvato ai sensi degli artt. 27 e 30 della L. 457/78 con D.A.C. 84/2018

OPERA PUBBLICA O.P. 10

PROPONENTE: E.C.G. COSTRUZIONI s.r.l. in liquidazione

Via Ulisse 22 cap. 95124 Catania

E.C.G. COSTRUZIONI S.r.l.

Partita IVA 04150130872

m28|studio

VIA DEL POZZUOLO, 8

00184 ROMA

T.F. +39 06 58 29 65

WWW.M28STUDIO.IT

MAIL: M28STUDIO@GMAIL.COM

P.IVA 07043707000

PROGETTISTI INCARICATI:

Arch. Fabio Martellino

Arch. Vincenzo Padellaro

Arch. Carlo Paternò

GRUPPO DI LAVORO:

Giorgia Paternò

Eleonora Martino

Barbara Barone

SERVIZI DI INGEGNERIA:

R. Erre Consulting S.r.l.

Via Prati, 34 - 00185 Roma

tel. +39 06 5051 5786

fax +39 06 8238 8022

email: progetti@erreconsulting.it

Direttore Tecnico:

Ing. Alberto Gaspari

Ing. Emiliano Gaspari

Gruppo di Lavoro:

Ing. Margherita Di Virgilio

Ing. Domenico Nicastro

Ing. Patrizia Fumara

Geom. Roberto Rossi

Sig. Gabriele Arena

CONSULENZE SPECIALISTICHE:

COROGRAFIA SOTTOSERVIZI

DATA: 26 LUGLIO 2018

SCALA: ELAB. B 1 2 O P 1 0 P D I U 0 0 4 rev. 0

Legenda

Confine OP 10