Area Papareschi - Accordo di Programma Opere a scomputo: Parco Papareschi - Planimetria di progetto (anno 2006)

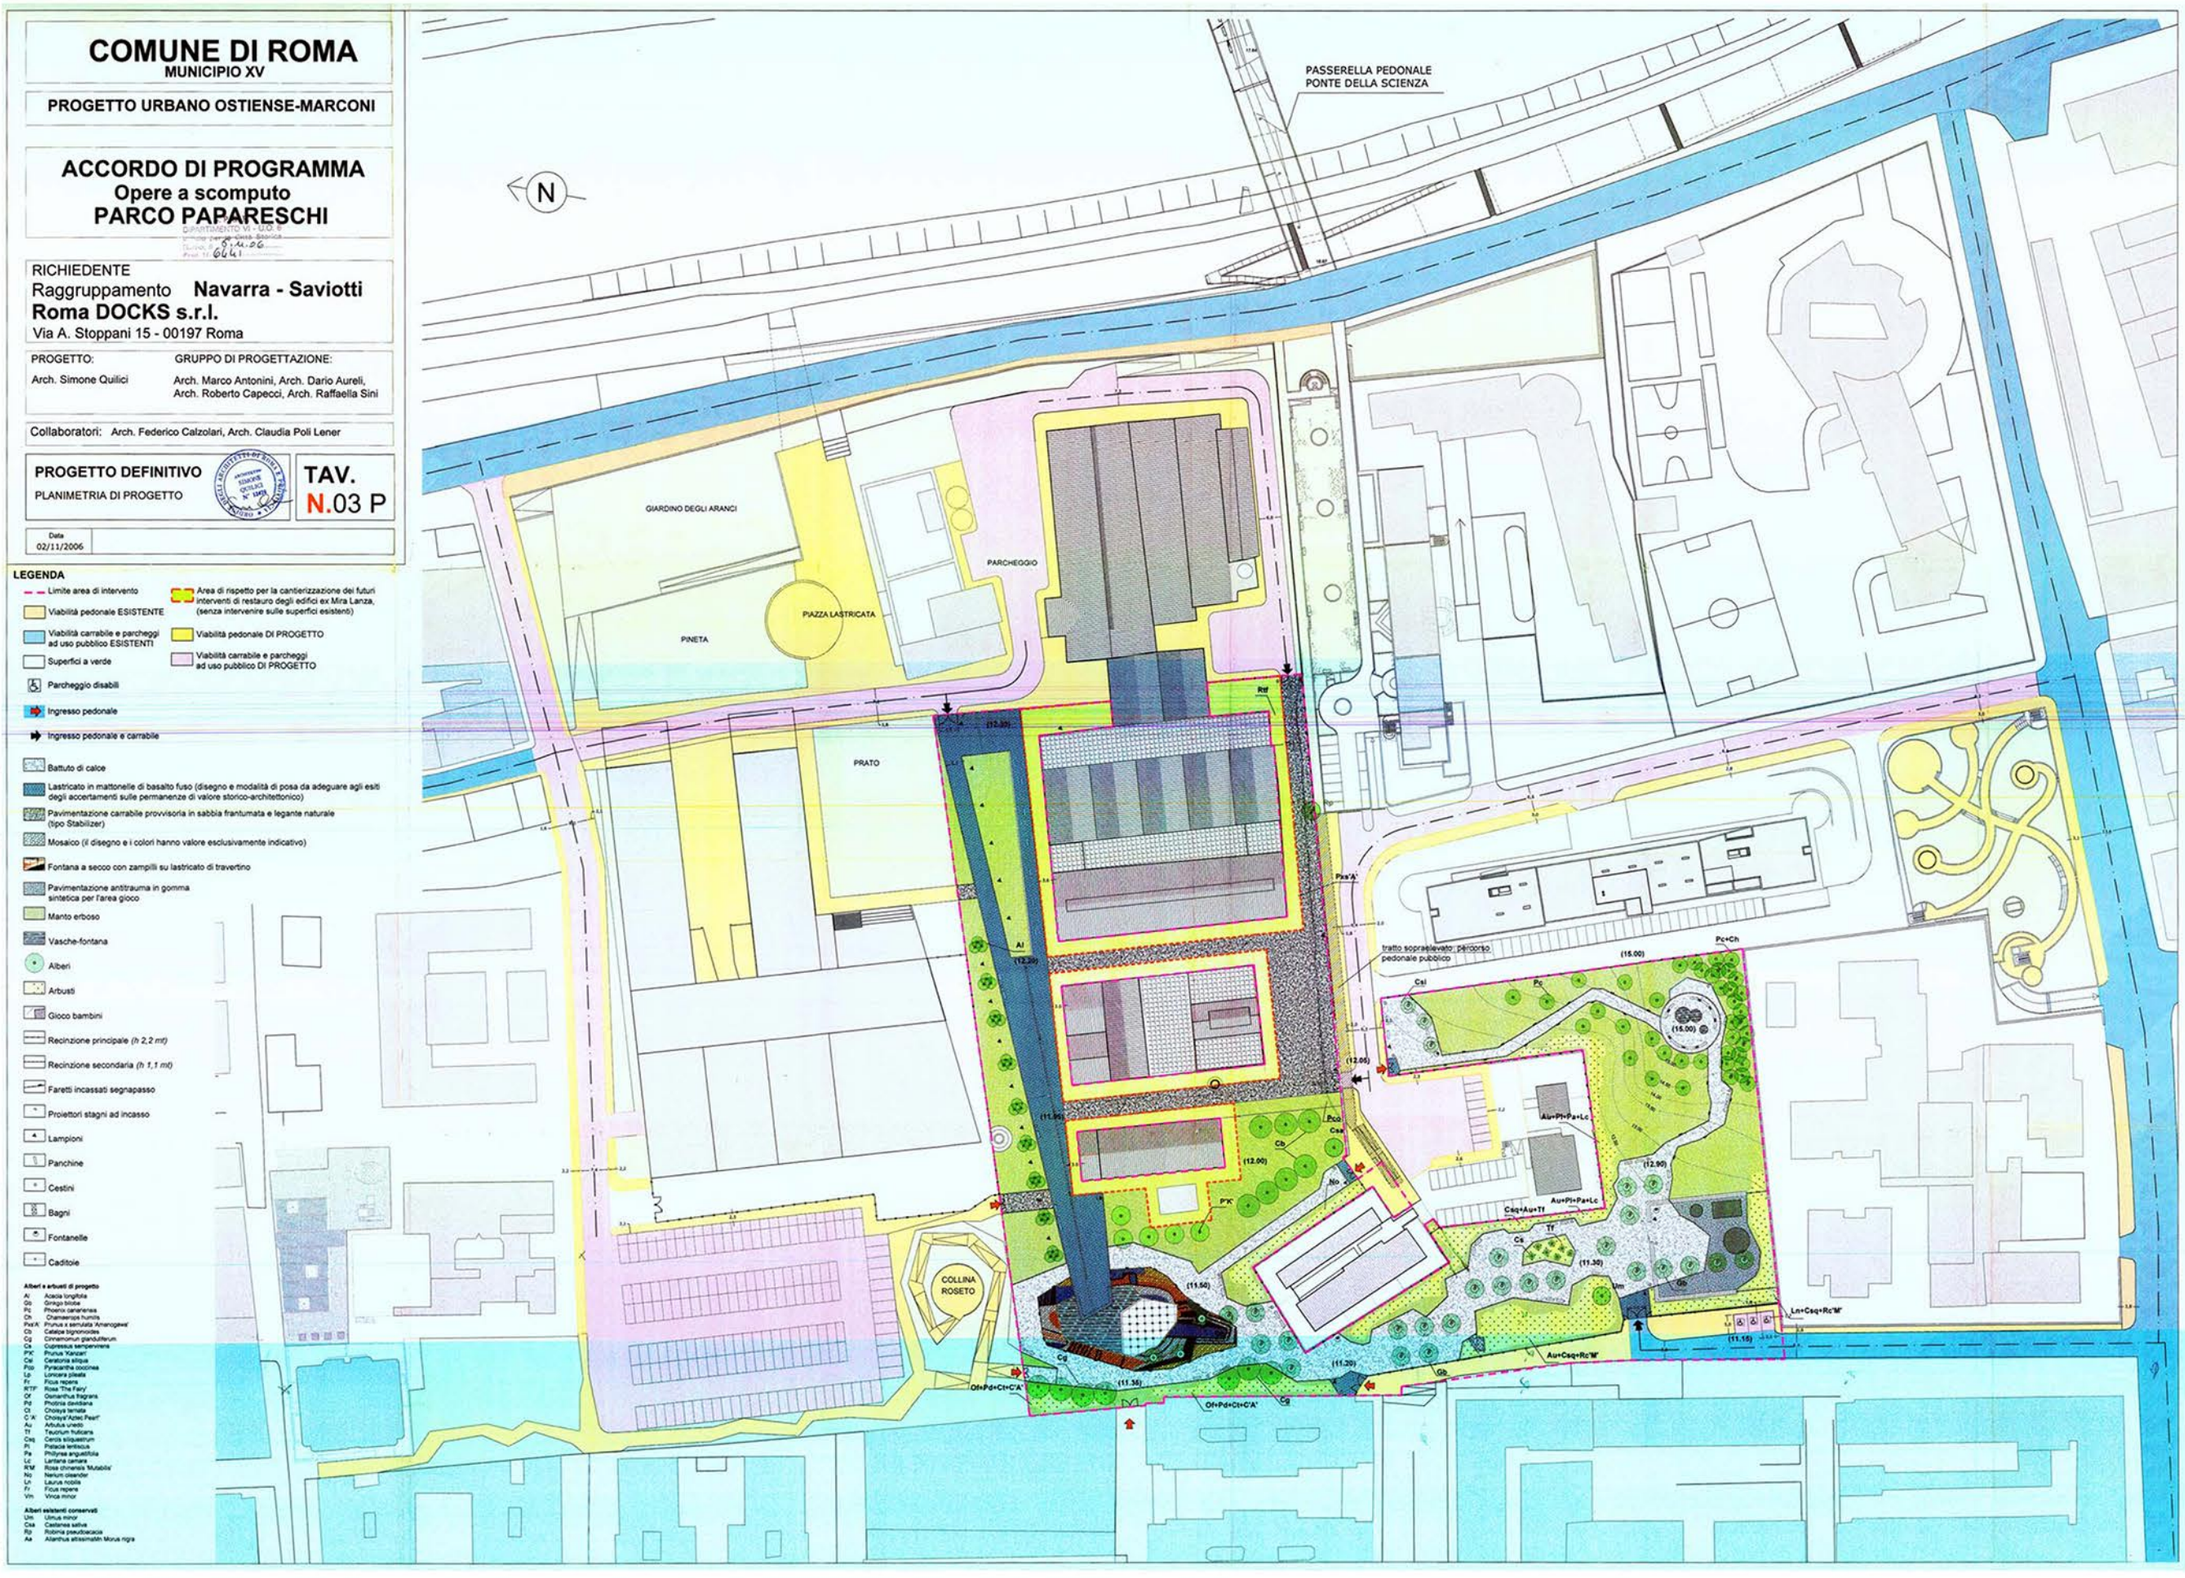

Fonte: Accordo di Programma del 12-04-2002 - Opere a scomputo Parco Papareschi (elaborato: Progetto definitivo Planimetria di progetto - anno 2006)

ROMA CAPITALE
Dipartimento Programmazione e Attuazione Urbanistica - Direzione Programmazione e Pianificazione del Territorio - U.O. Città Storica
RISORSE RPR • SPA