
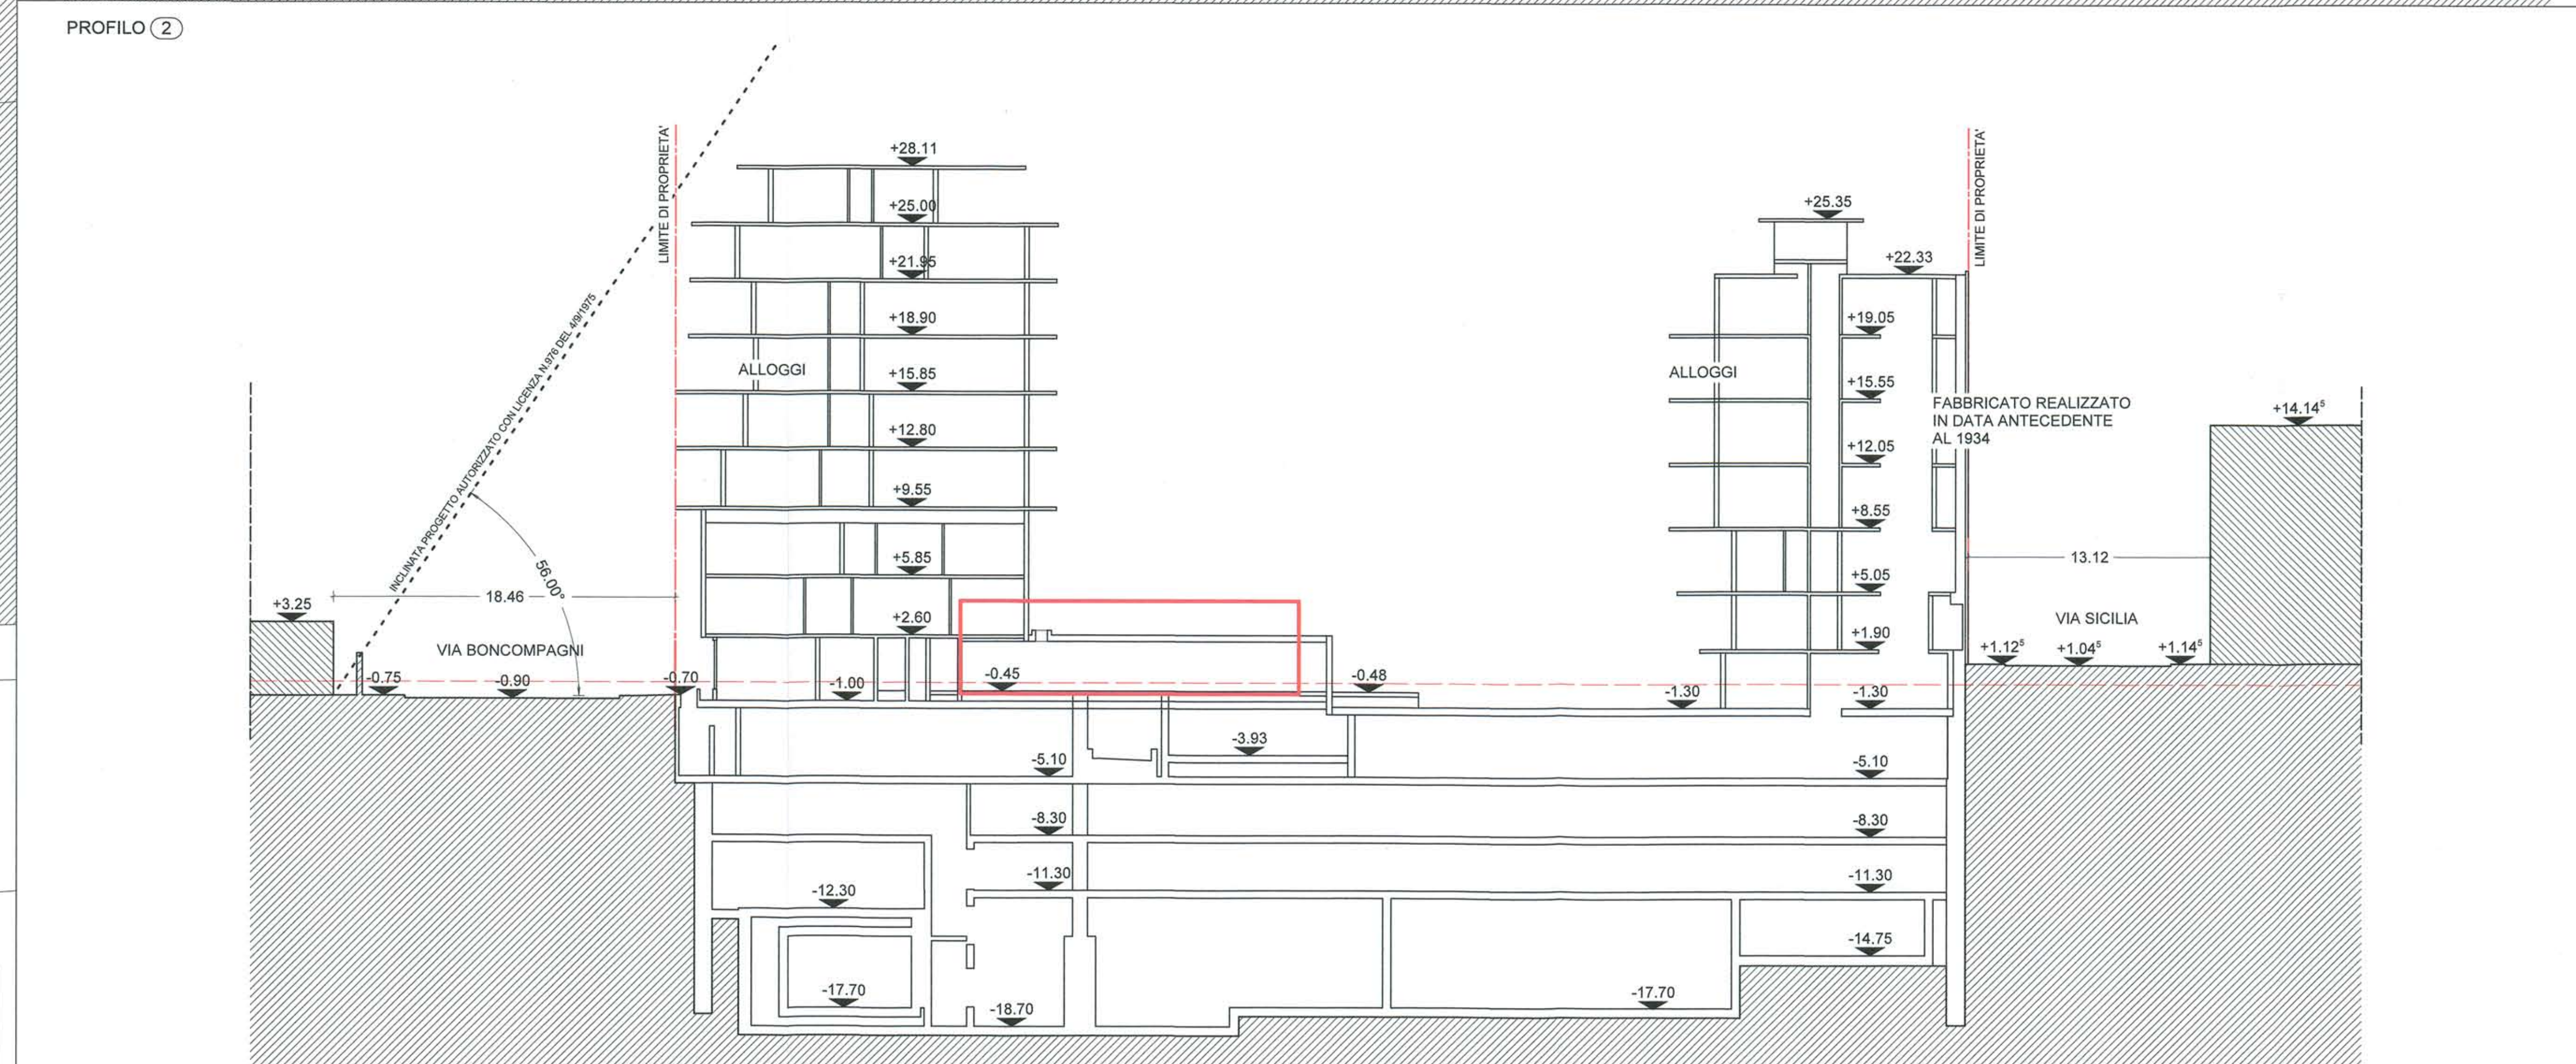
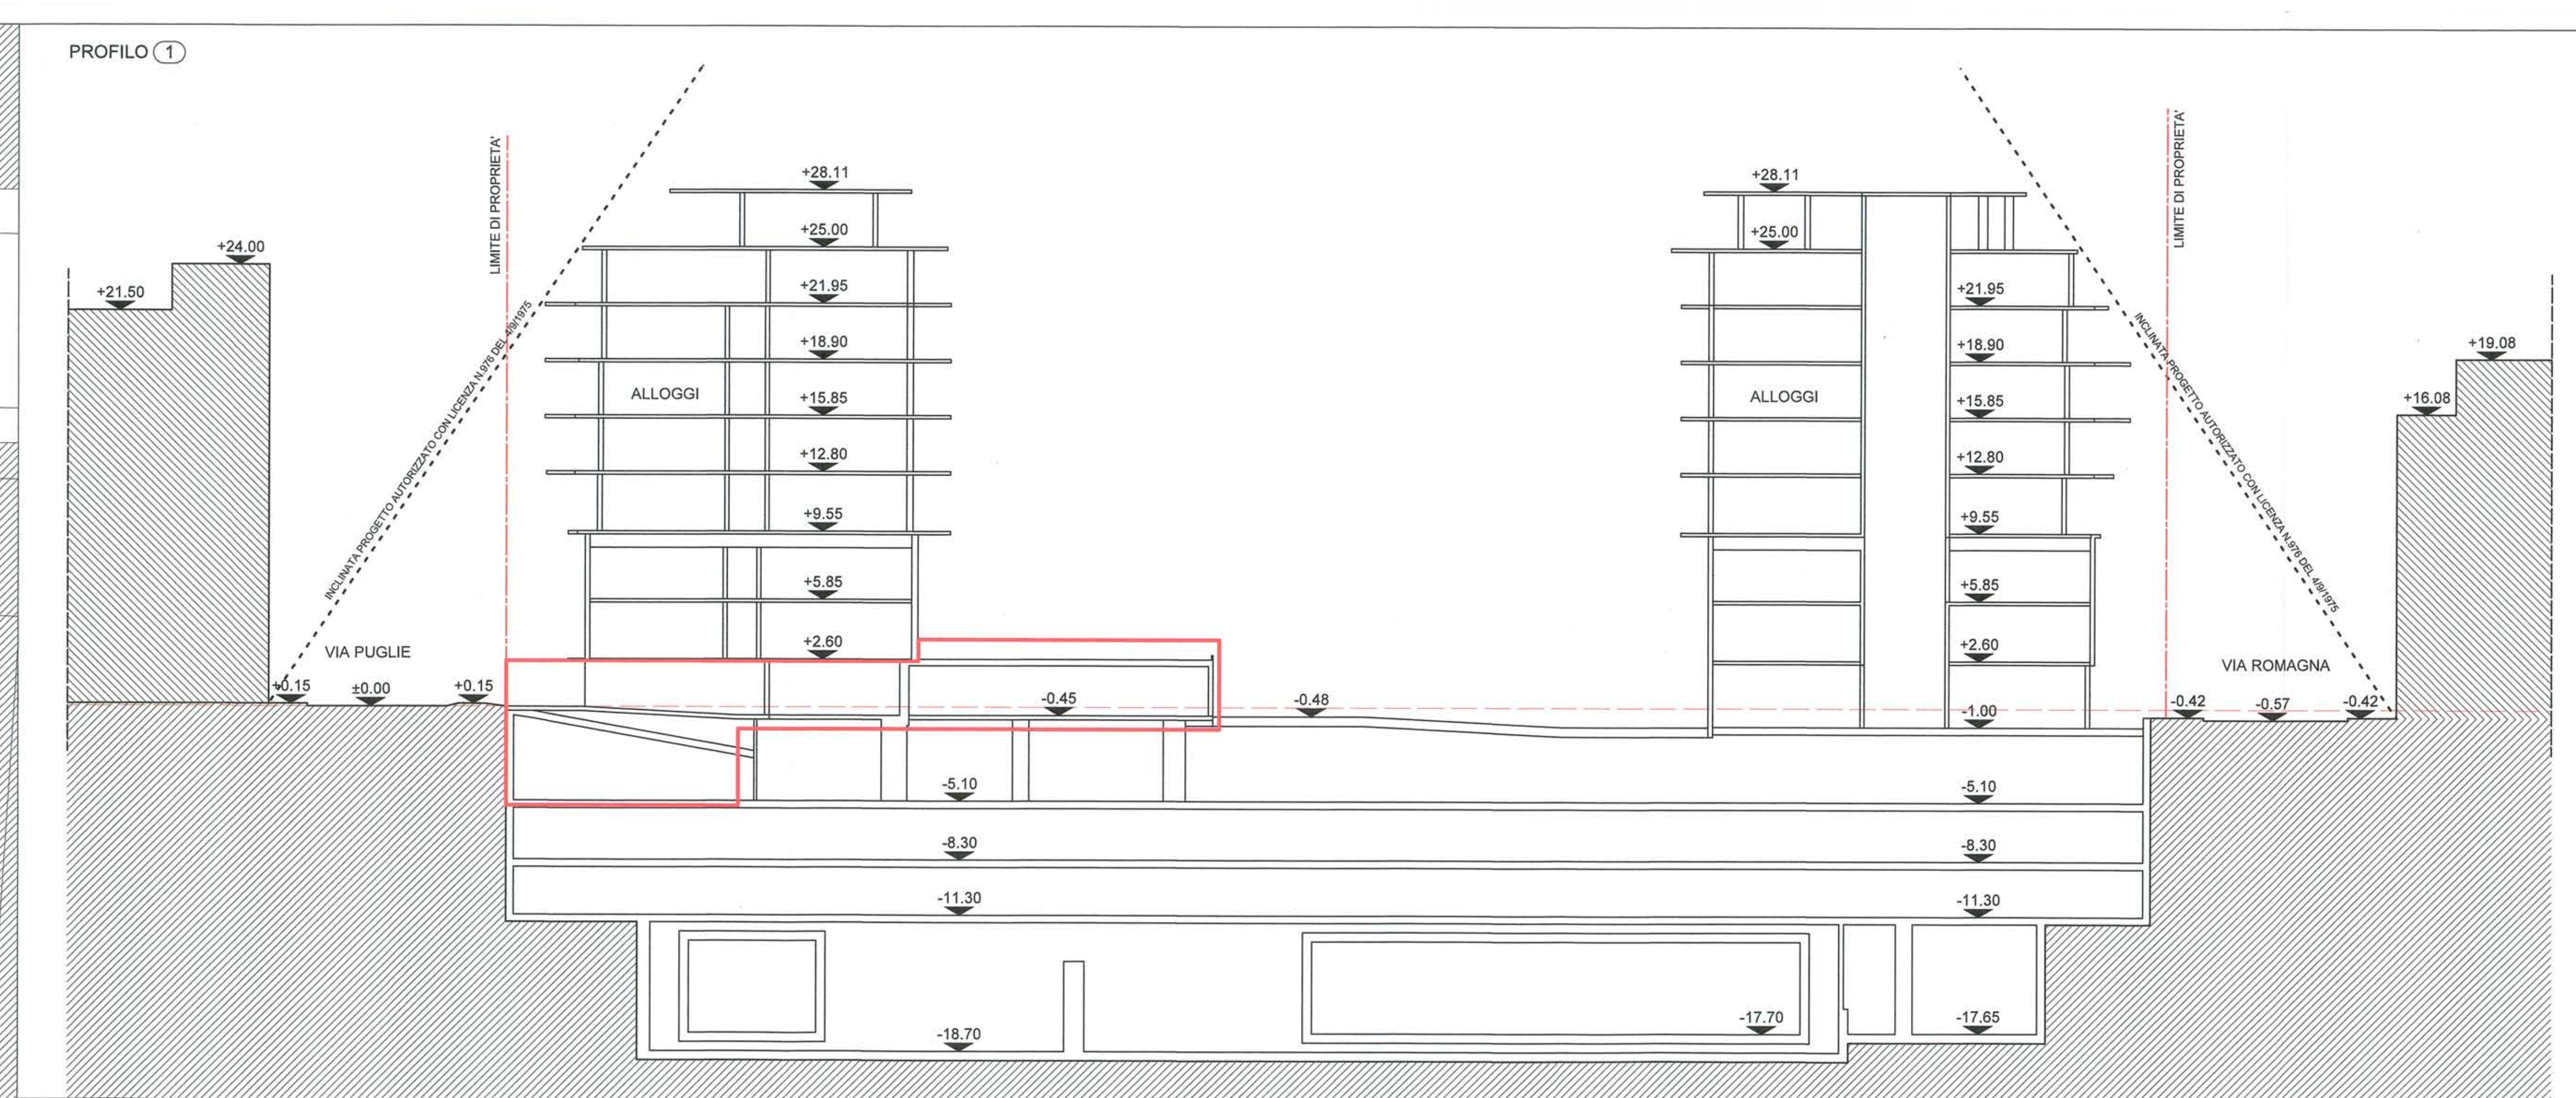


KEYPLAN

LEGENDA

- ZONA INTERESSATA DALL'INTERVENTO PER OPERA PUBBLICA
- ZONA NON INTERESSATA DALL'INTERVENTO
- LIMITE DI PROPRIETA'
- VERDE ORNAMENTALE
- MAGNOLIA DA RICUPERARE
- TIGLI ESISTENTI

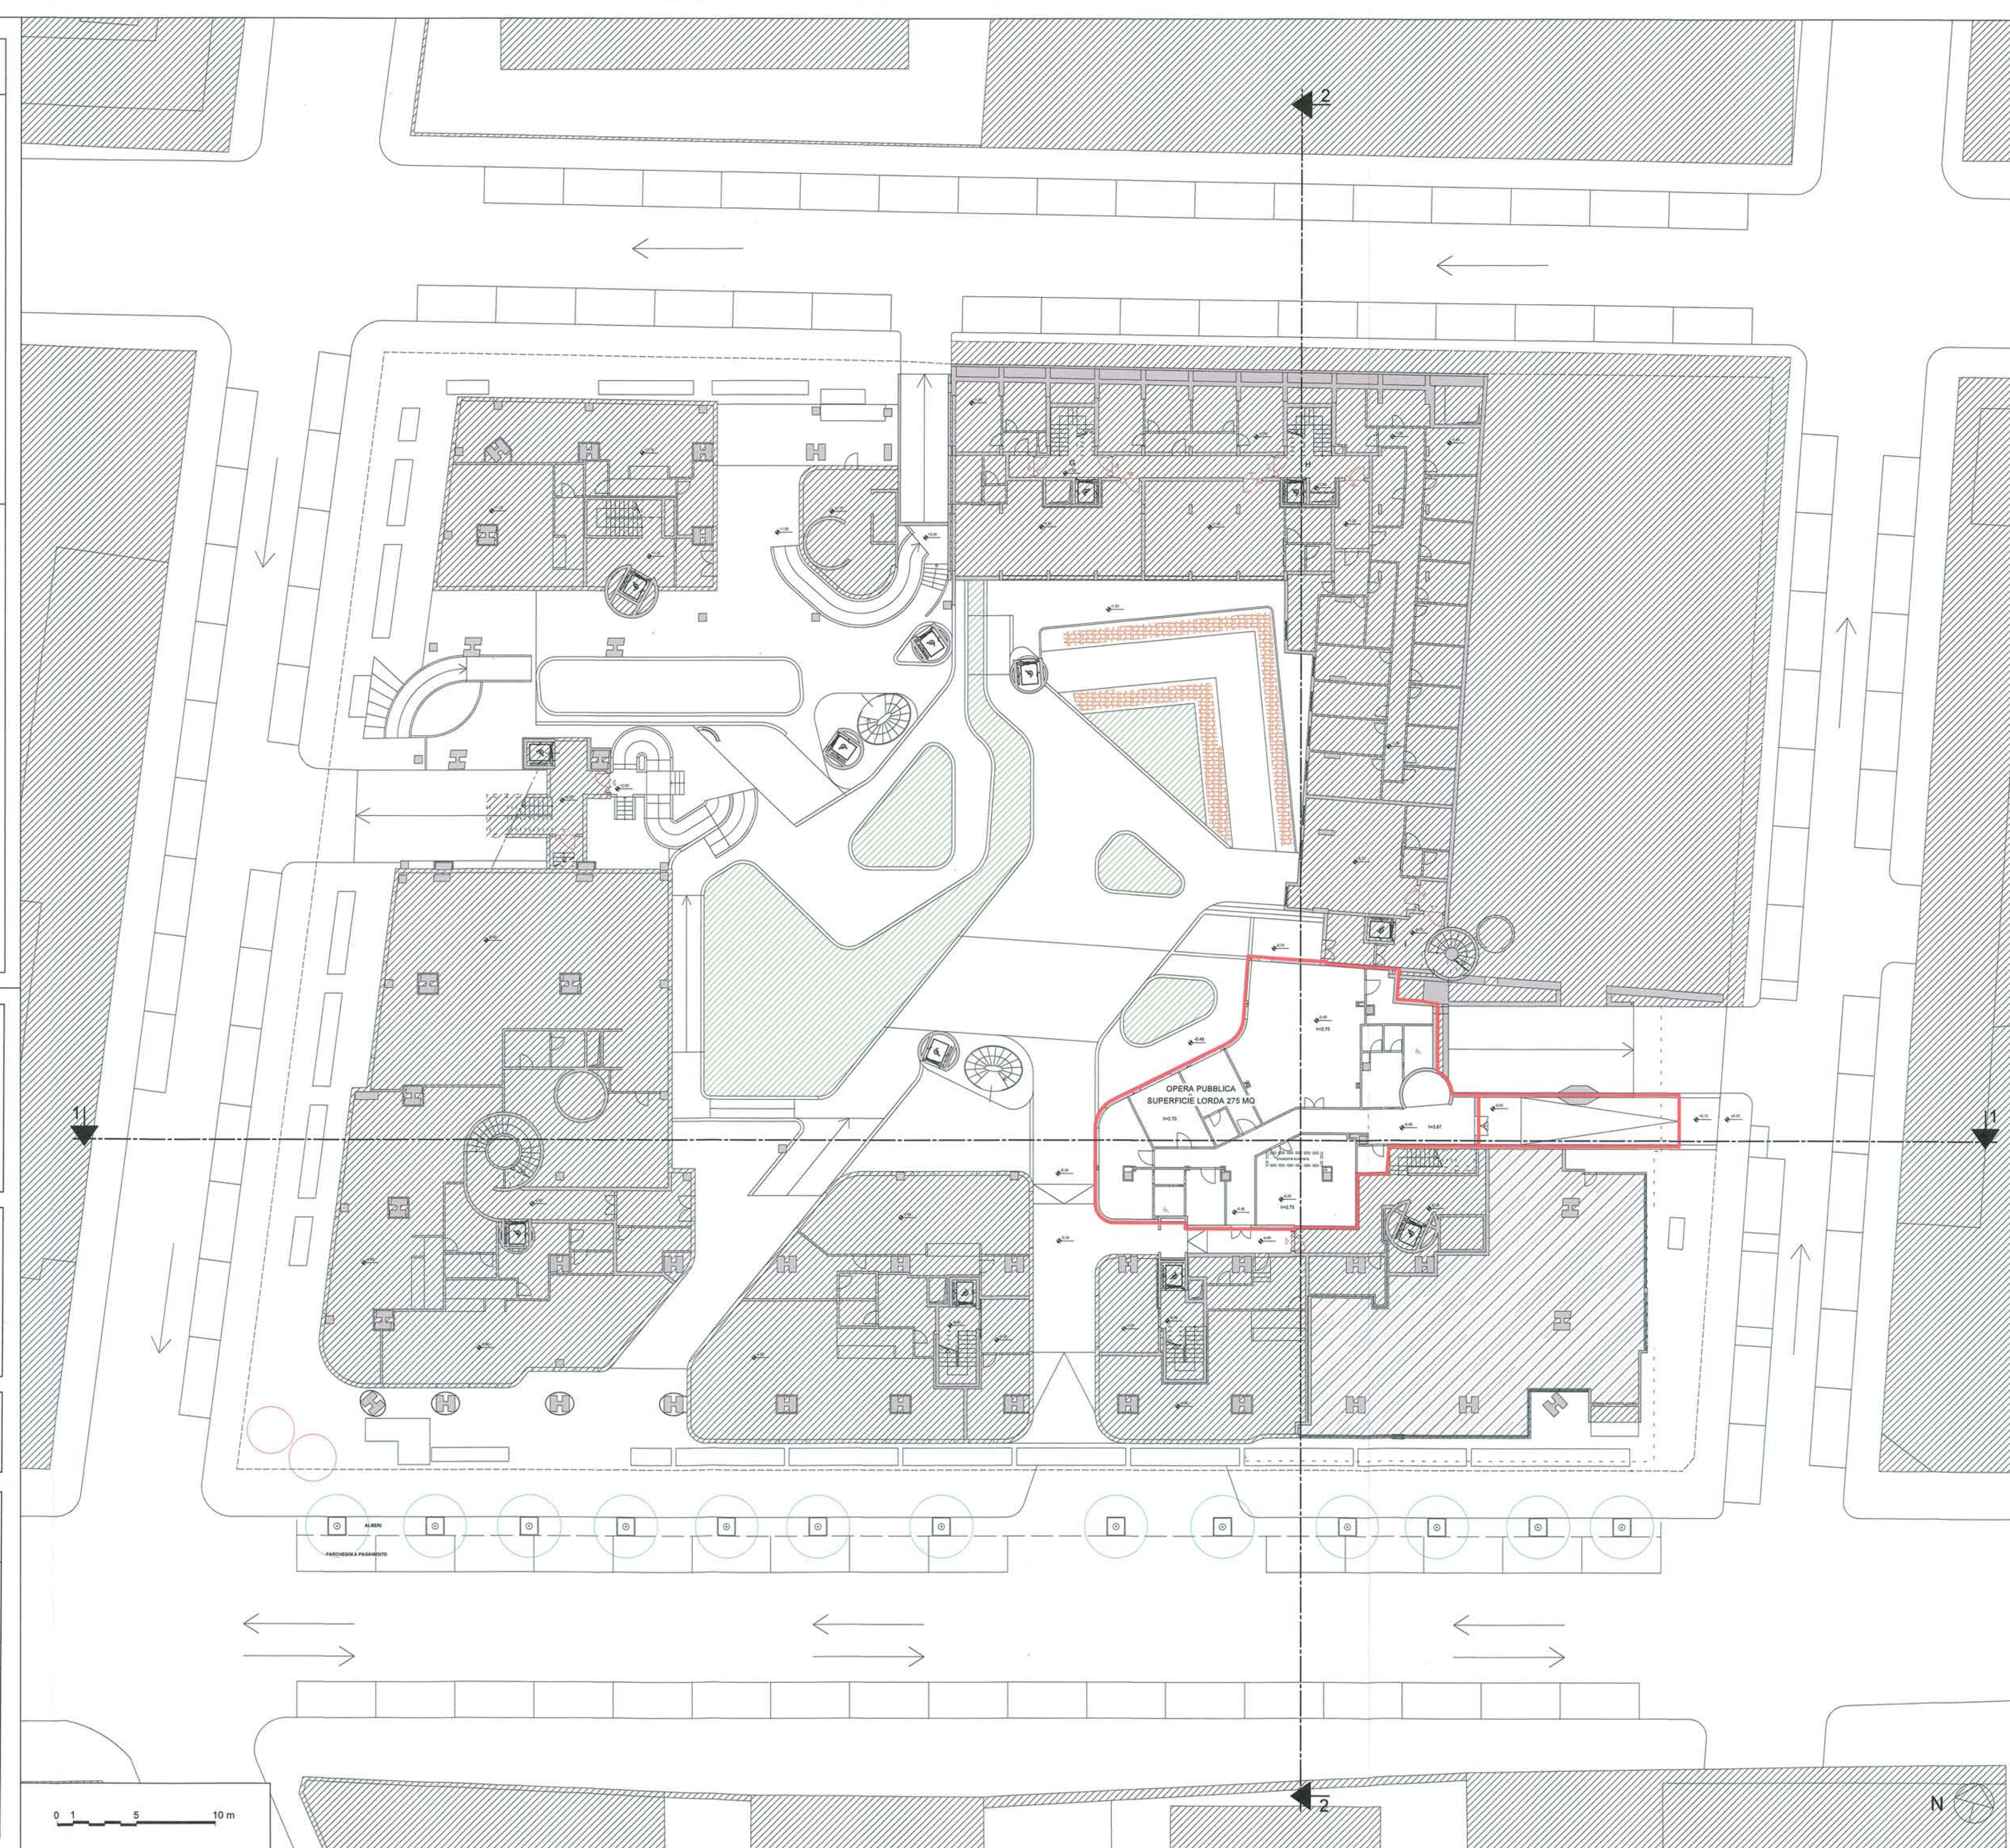

ROMA CAPITALE MUNICIPIO I

REALIZZAZIONE DI OPERA PUBBLICA STRUTTURA DI SERVIZI SOCIO-ASSISTENZIALI DEDICATA AI GIOVANI DIVERSAMENTE ABILI ALL'INTERNO DI UN COMPLESSO IMMOBILIARE SITO IN ROMA, VIA BONCOMPAGNI

PROGETTO DEFINITIVO
 Ai sensi dell'art. 24 e seguenti DPR 207/2010
 P.R. approvato con delibera A.C. N. 55 del 16/09/2014

NUOVI TIPI

TITOLO ELABORATO: PIANTE PIANO TERRA - POST OPERAM E PROFILI ARCHITETTONICO

PROPRIETA': Fondo Unico Immobiliare Uno
 PROPONENTI: Torre SGR S.p.A. Via Mario Caracci, 131 Roma, Italia
 Ing. Lorenzo Cozzani

PROGETTO MANAGEMENT: ROBUR PM S.r.l. Via del Cavatone, 49 00144 Roma, Italia

PROGETTAZIONE ARCHITETTONICA: LESI ENGINEERING S.r.l. Via Capo Miseno, 11 00141 Roma, Italia
 Arch. Paolo Moreno Cavatton
 C.F.: CVT PMR 69609 F148X
 Gruppo di progettazione: Arch. Cella Galgani, Ing. Valentino Ruspi

PROGETTAZIONE INFRASTRUTTURE E STRUTTURE: TECNIC Consulting Engineers S.p.A. Via Panama 80/A, 00198 Roma, Italia
 Arch. Annamaria Di Falco, Ingegn. Dimitris Xylidakis
 Gruppo di progettazione: Ing. Angelo Cavarera, Ing. Francesco Volonino, Arch. Chiara Giuglietti, Arch. Dimitris Xylidakis

REVISIONI:

REVISIONE	DATA	OGGETTO

ELABORATO: AR-006
 DATA: 28/10/2015
 SCALA: 1:200

TECNIC Consulting Engineers