



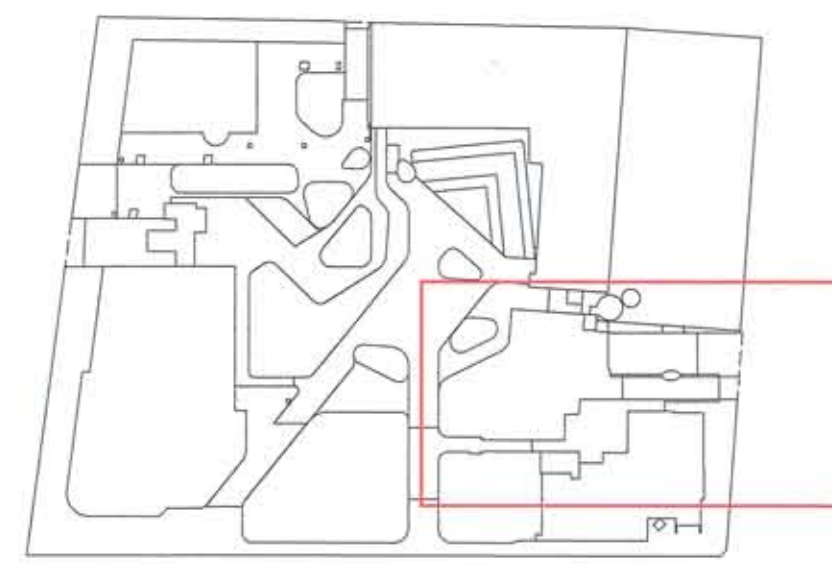


LEGENDA

- ZONA INTERESSATA DALL'INTERVENTO PER OPERA PUBBLICA
- ZONA NON INTERESSATA DALL'INTERVENTO
- AREE VERDI


PLANIMETRIA ABBATTIMENTO BARRIERE ARCHITETTONICHE - SCALA 1:50

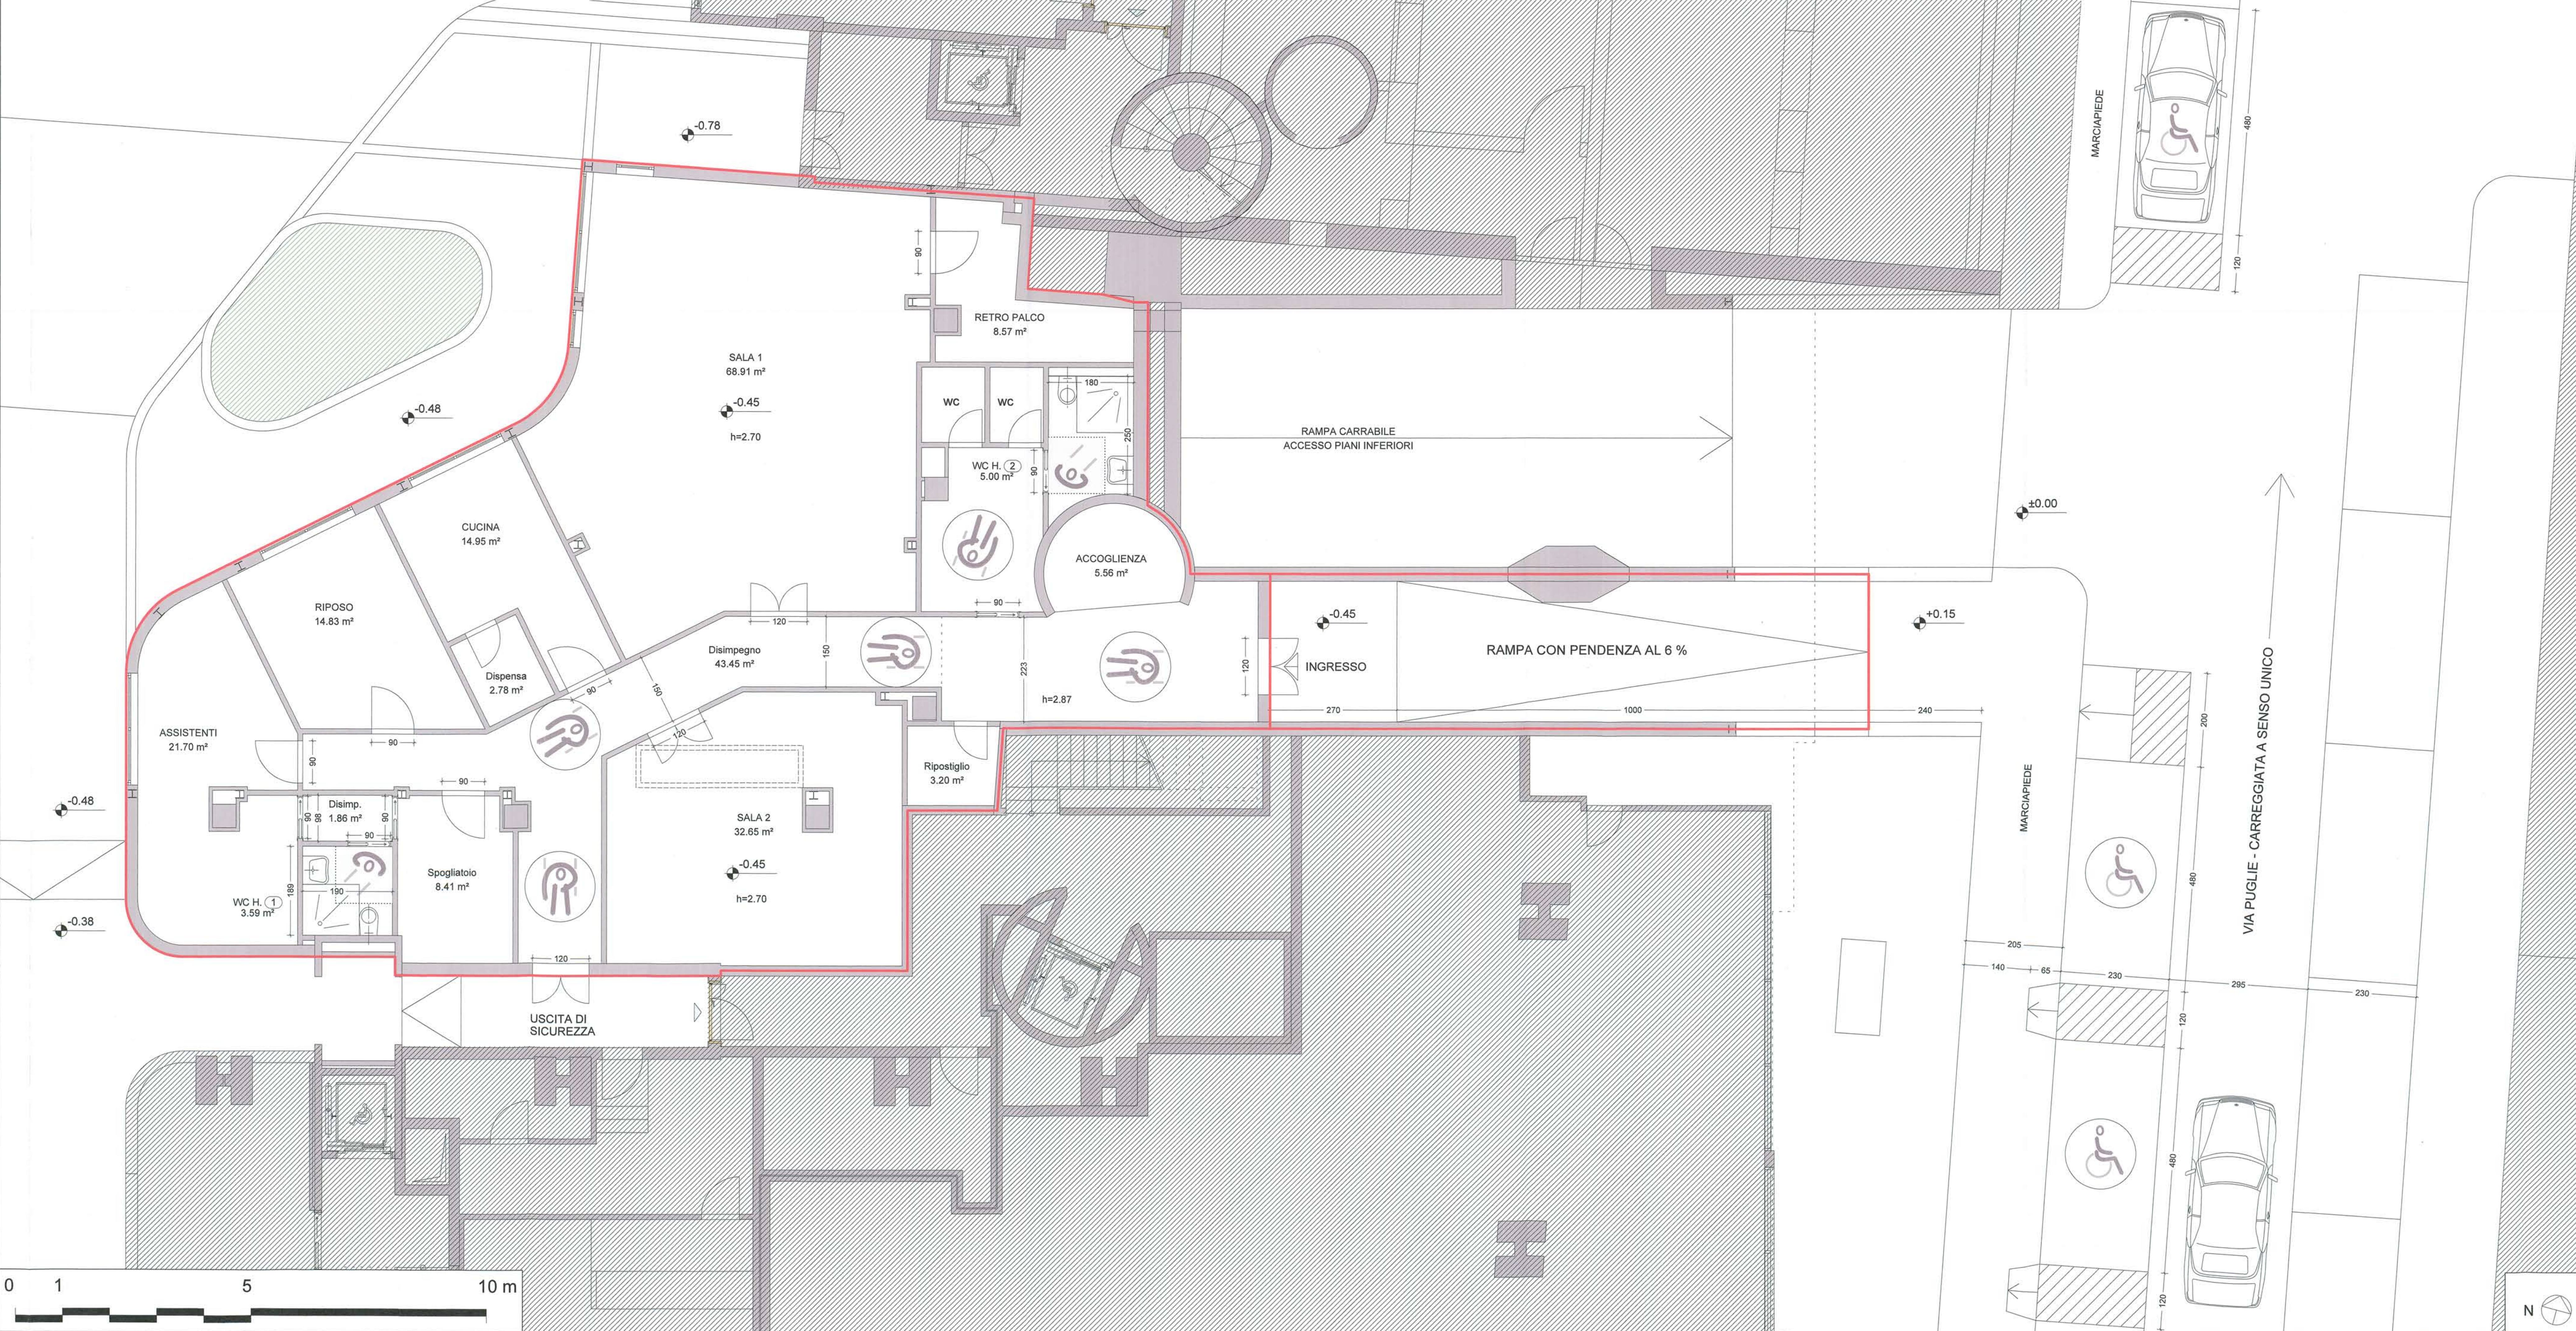

DETTAGLIO WC H. (1) - SCALA 1:20

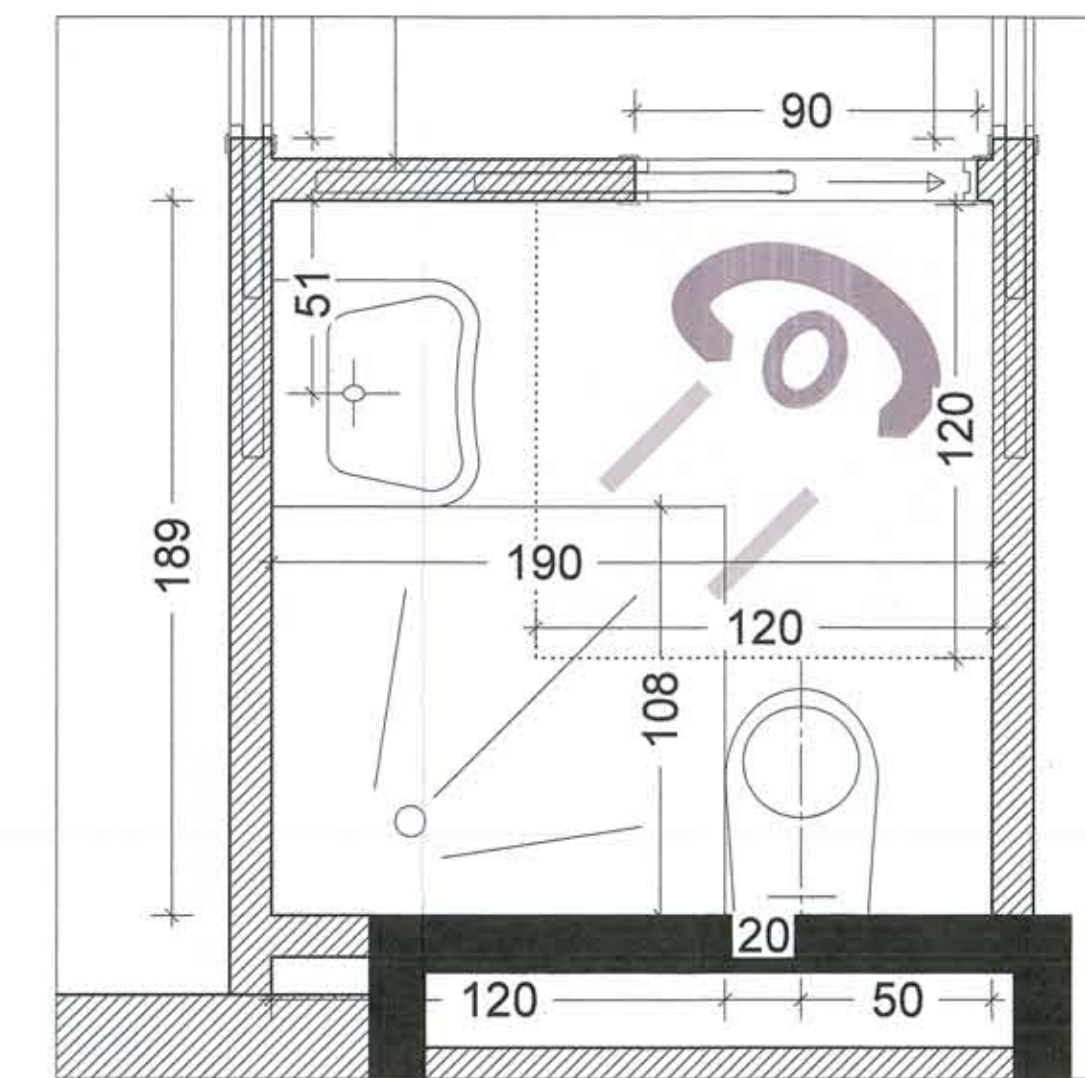

DETTAGLIO WC H. (2) - SCALA 1:20

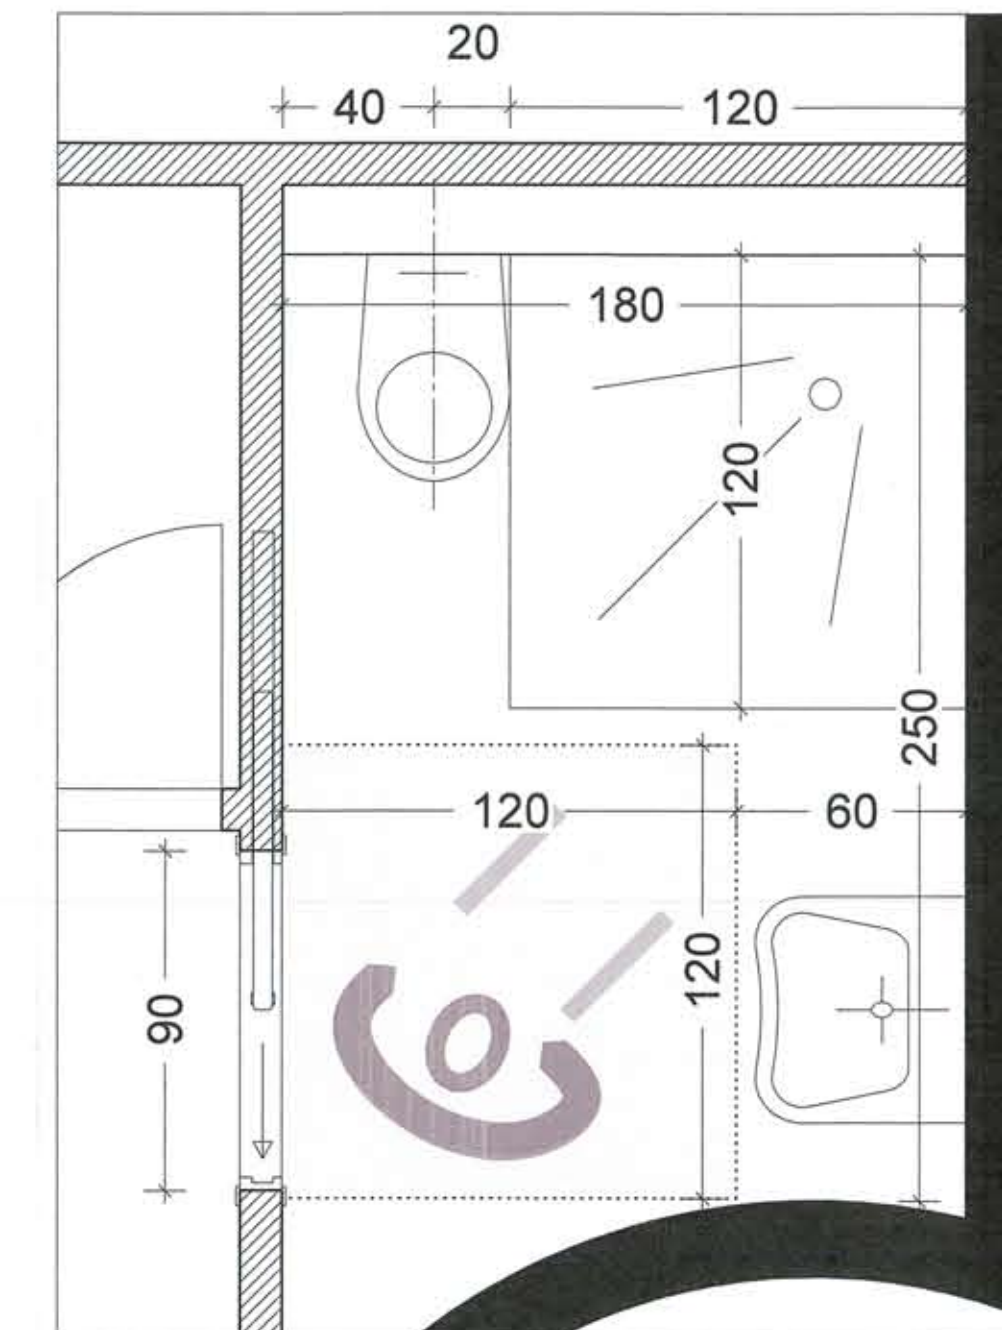


DETTAGLI ABBATTIMENTO BARRIERE ARCHITETTONICHE - SCALA 1:20

OPERA PUBBLICA



RAMPA D' ACCESSO ALL' OPERA PUBBLICA

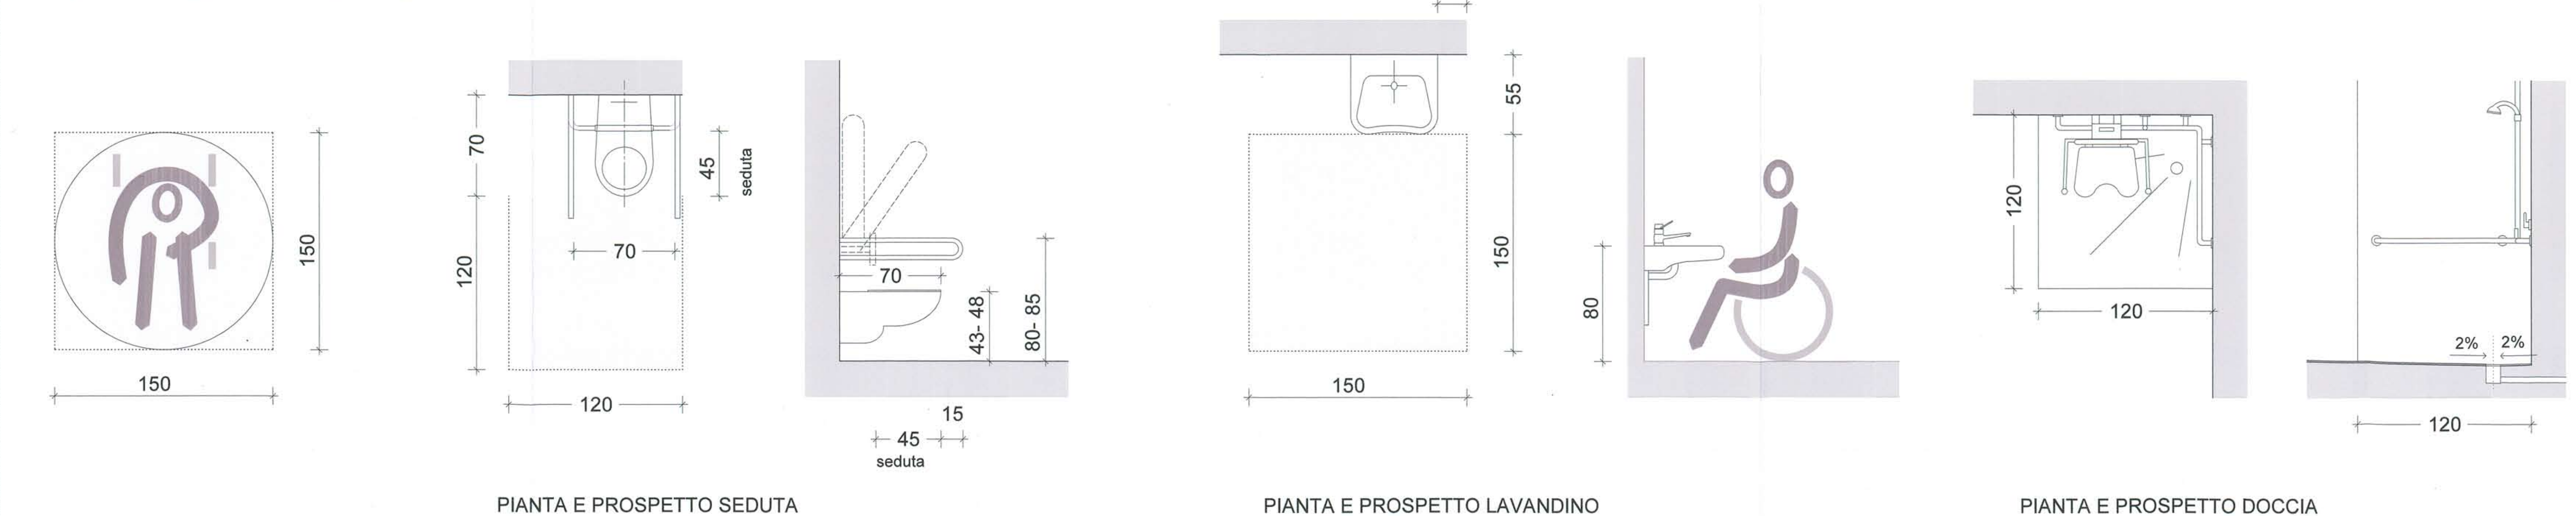

PIANTA E PROSPETTO SEDUTA

PIANTA E PROSPETTO LAVANDINO

PIANTA E PROSPETTO DOCCIA