




KEYPLAN

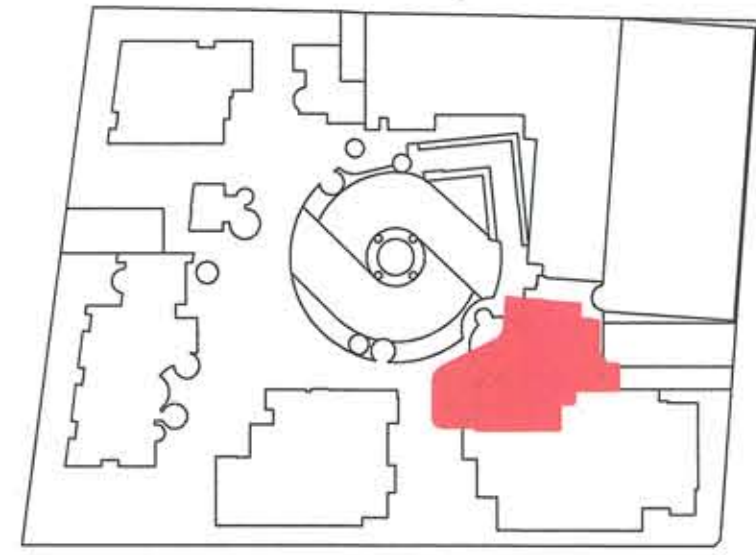

**PLANIMETRIA IMPIANTO IDRICO-SANITARIO - Scala 1/100**

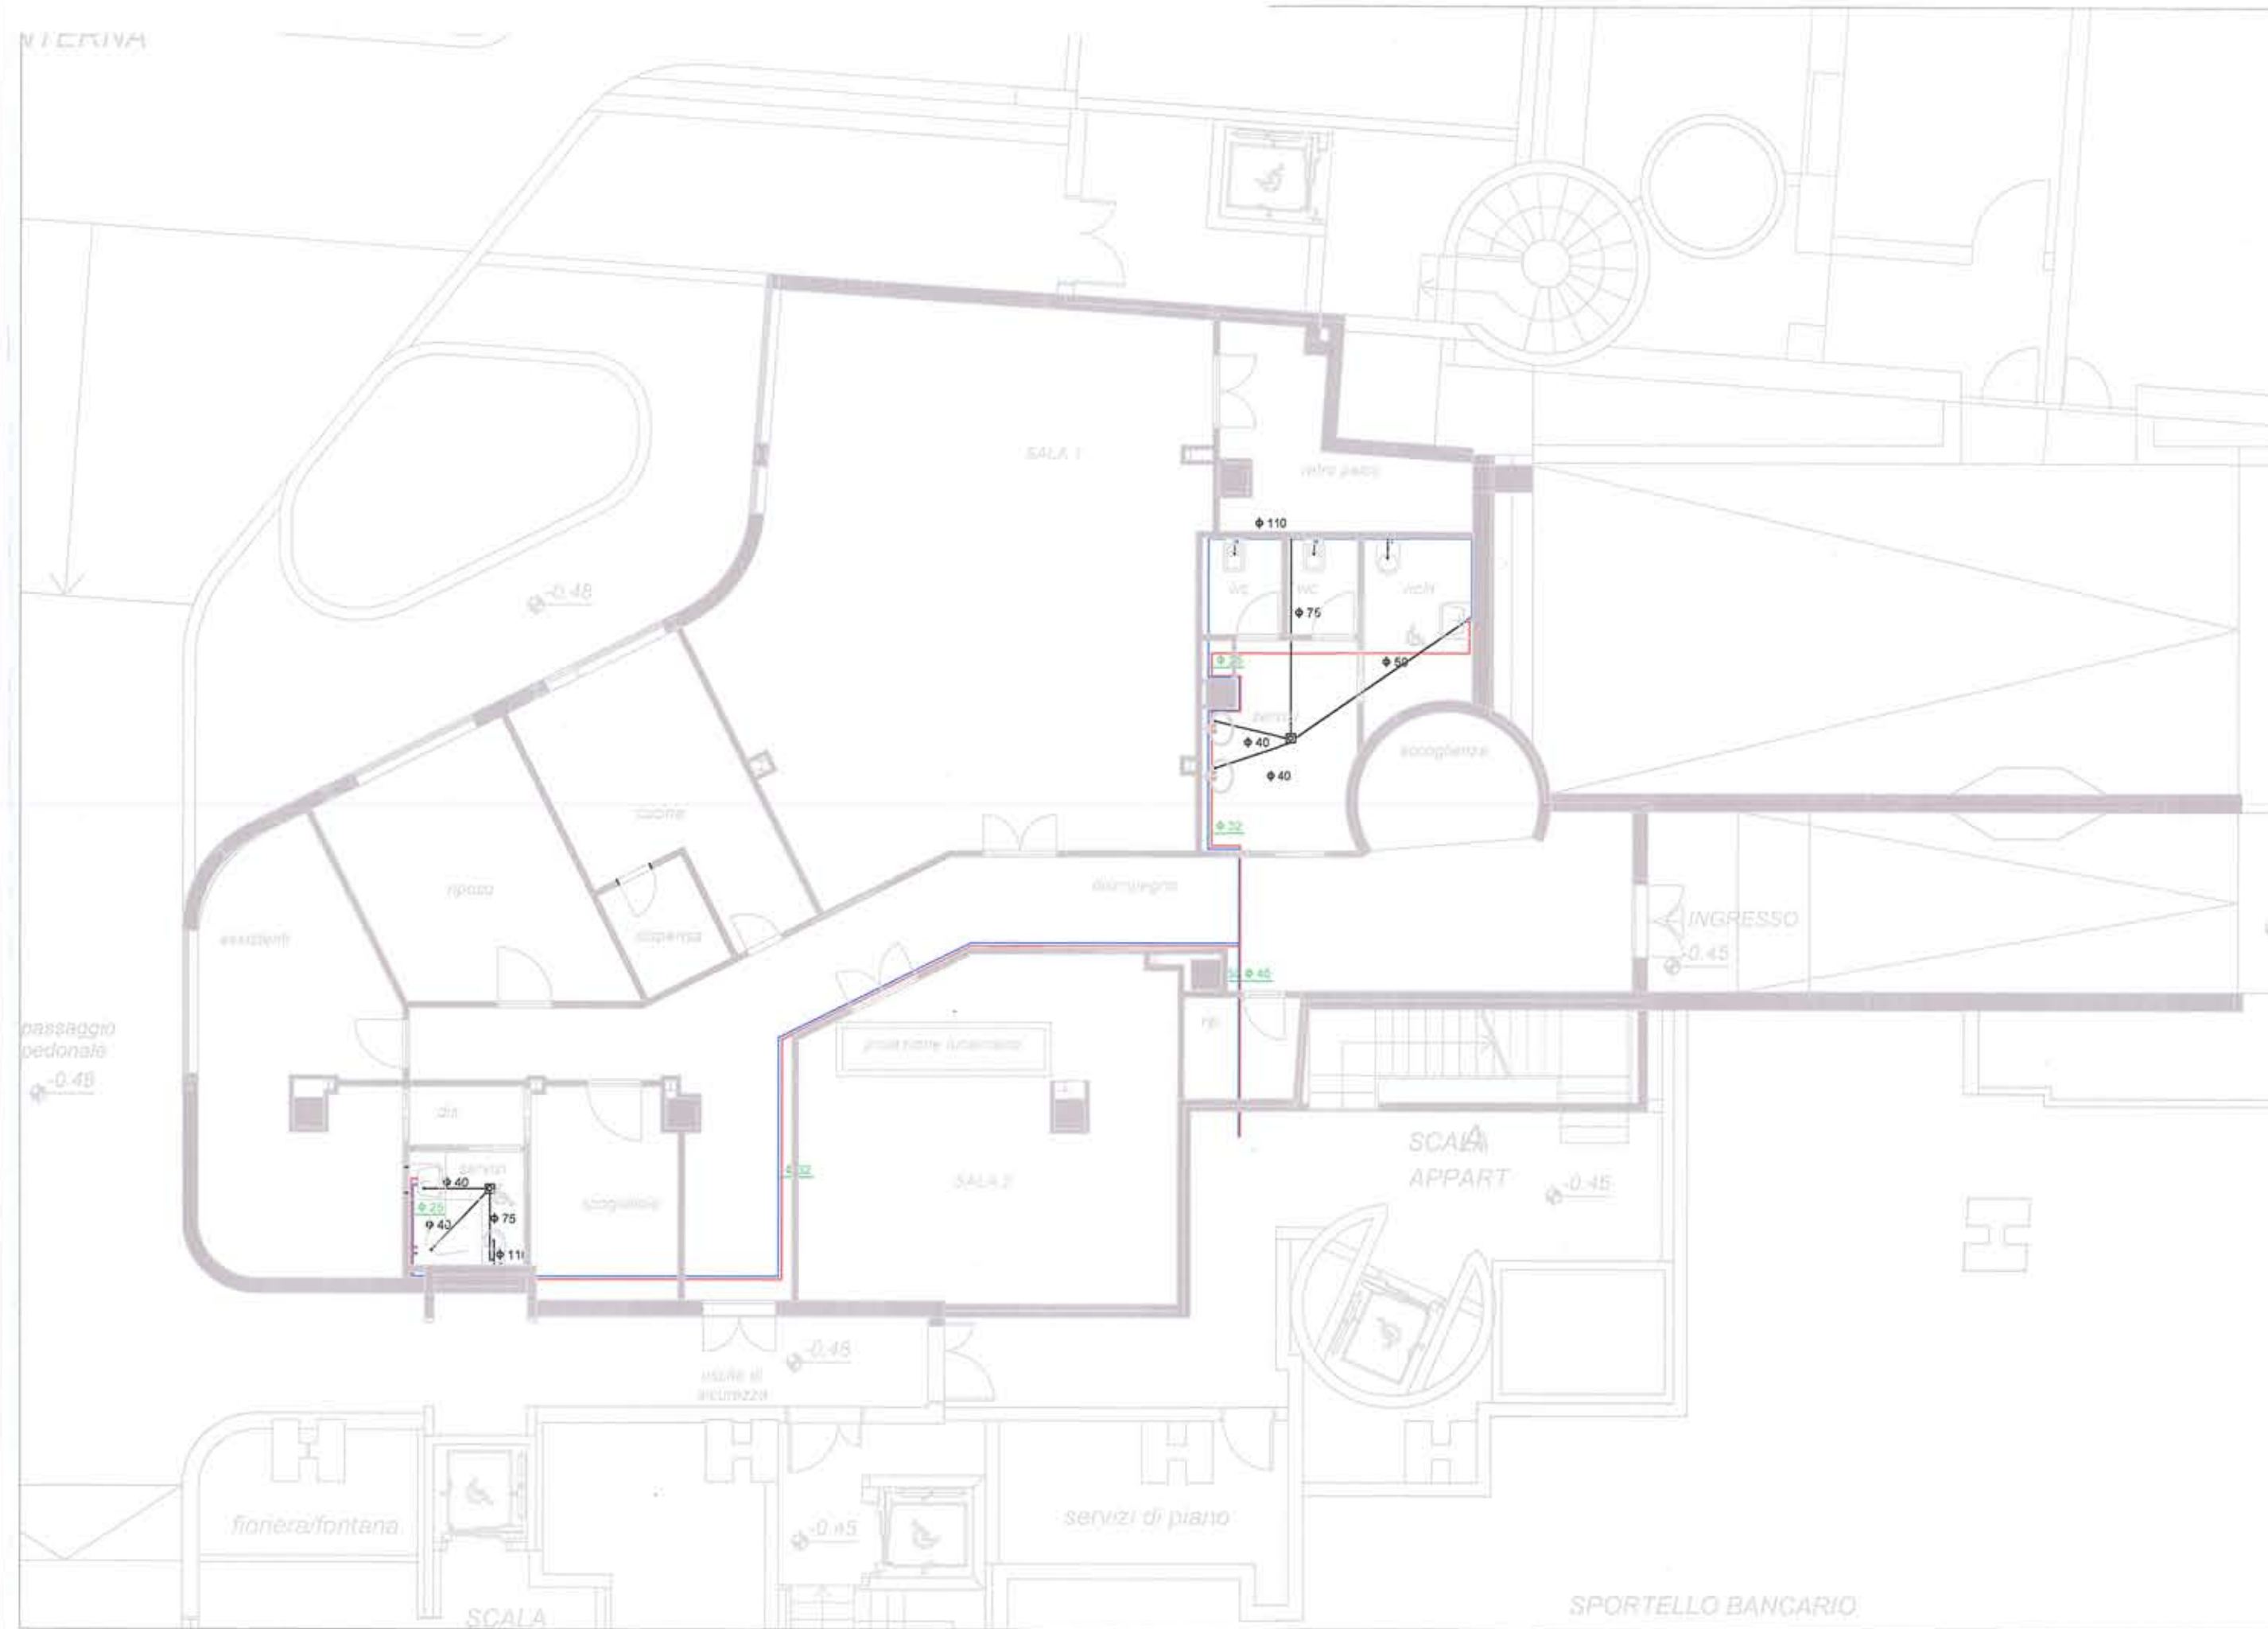


**AREA INTERVENTO**

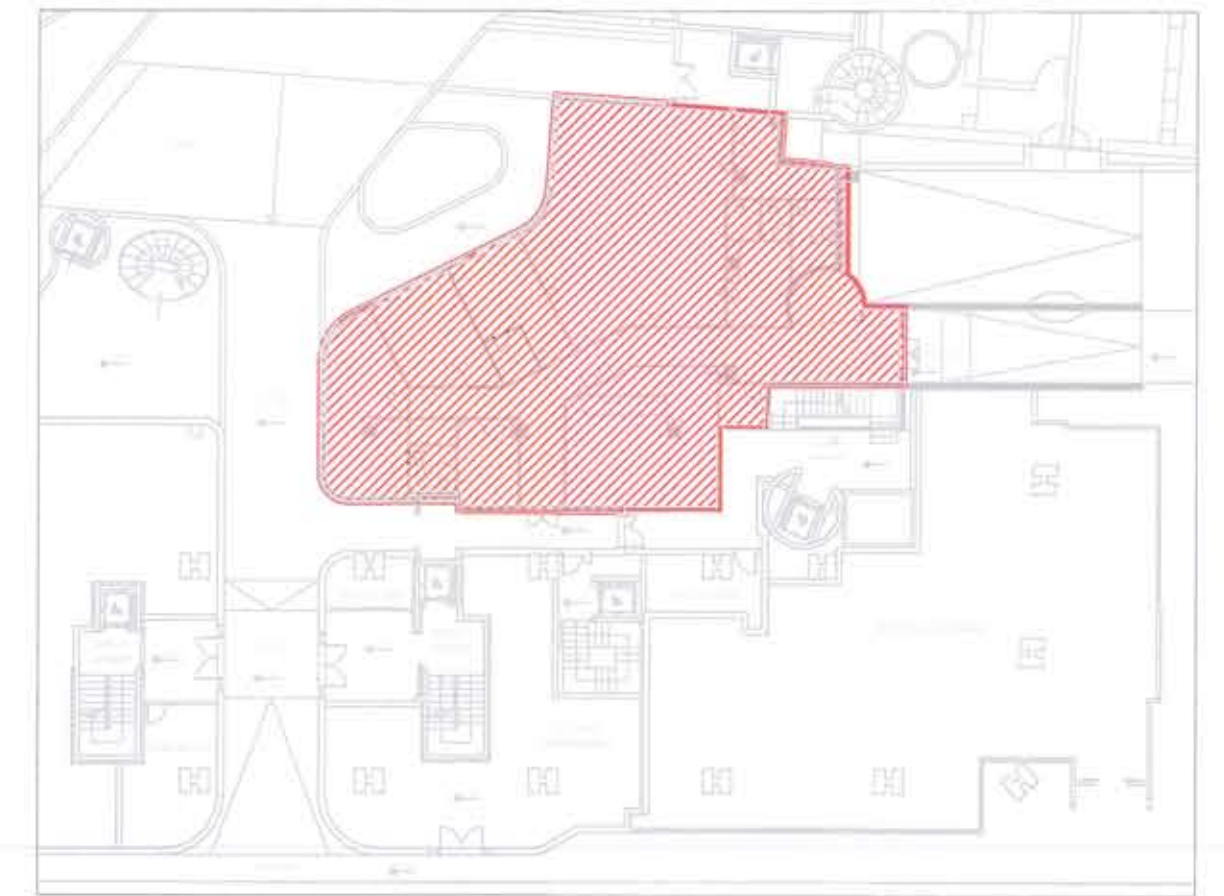

**LEGENDA 1**

UNITA'	
INDICE	TIPO
A	Unità a parete F1,6-C1,8 kW
B	Unità a parete F2,2-C2,5 kW
C	Unità a parete F2,8-C3,2 kW
D	Unità a parete F5,6-C6,3 kW
E	Unità a pavimento F2,2-C2,5 kW
F	Unità esterna F33,6-C37,8 kW
a	Aspiratore

**PLANIMETRIA IMPIANTO MECCANICO - Scala 1/100**

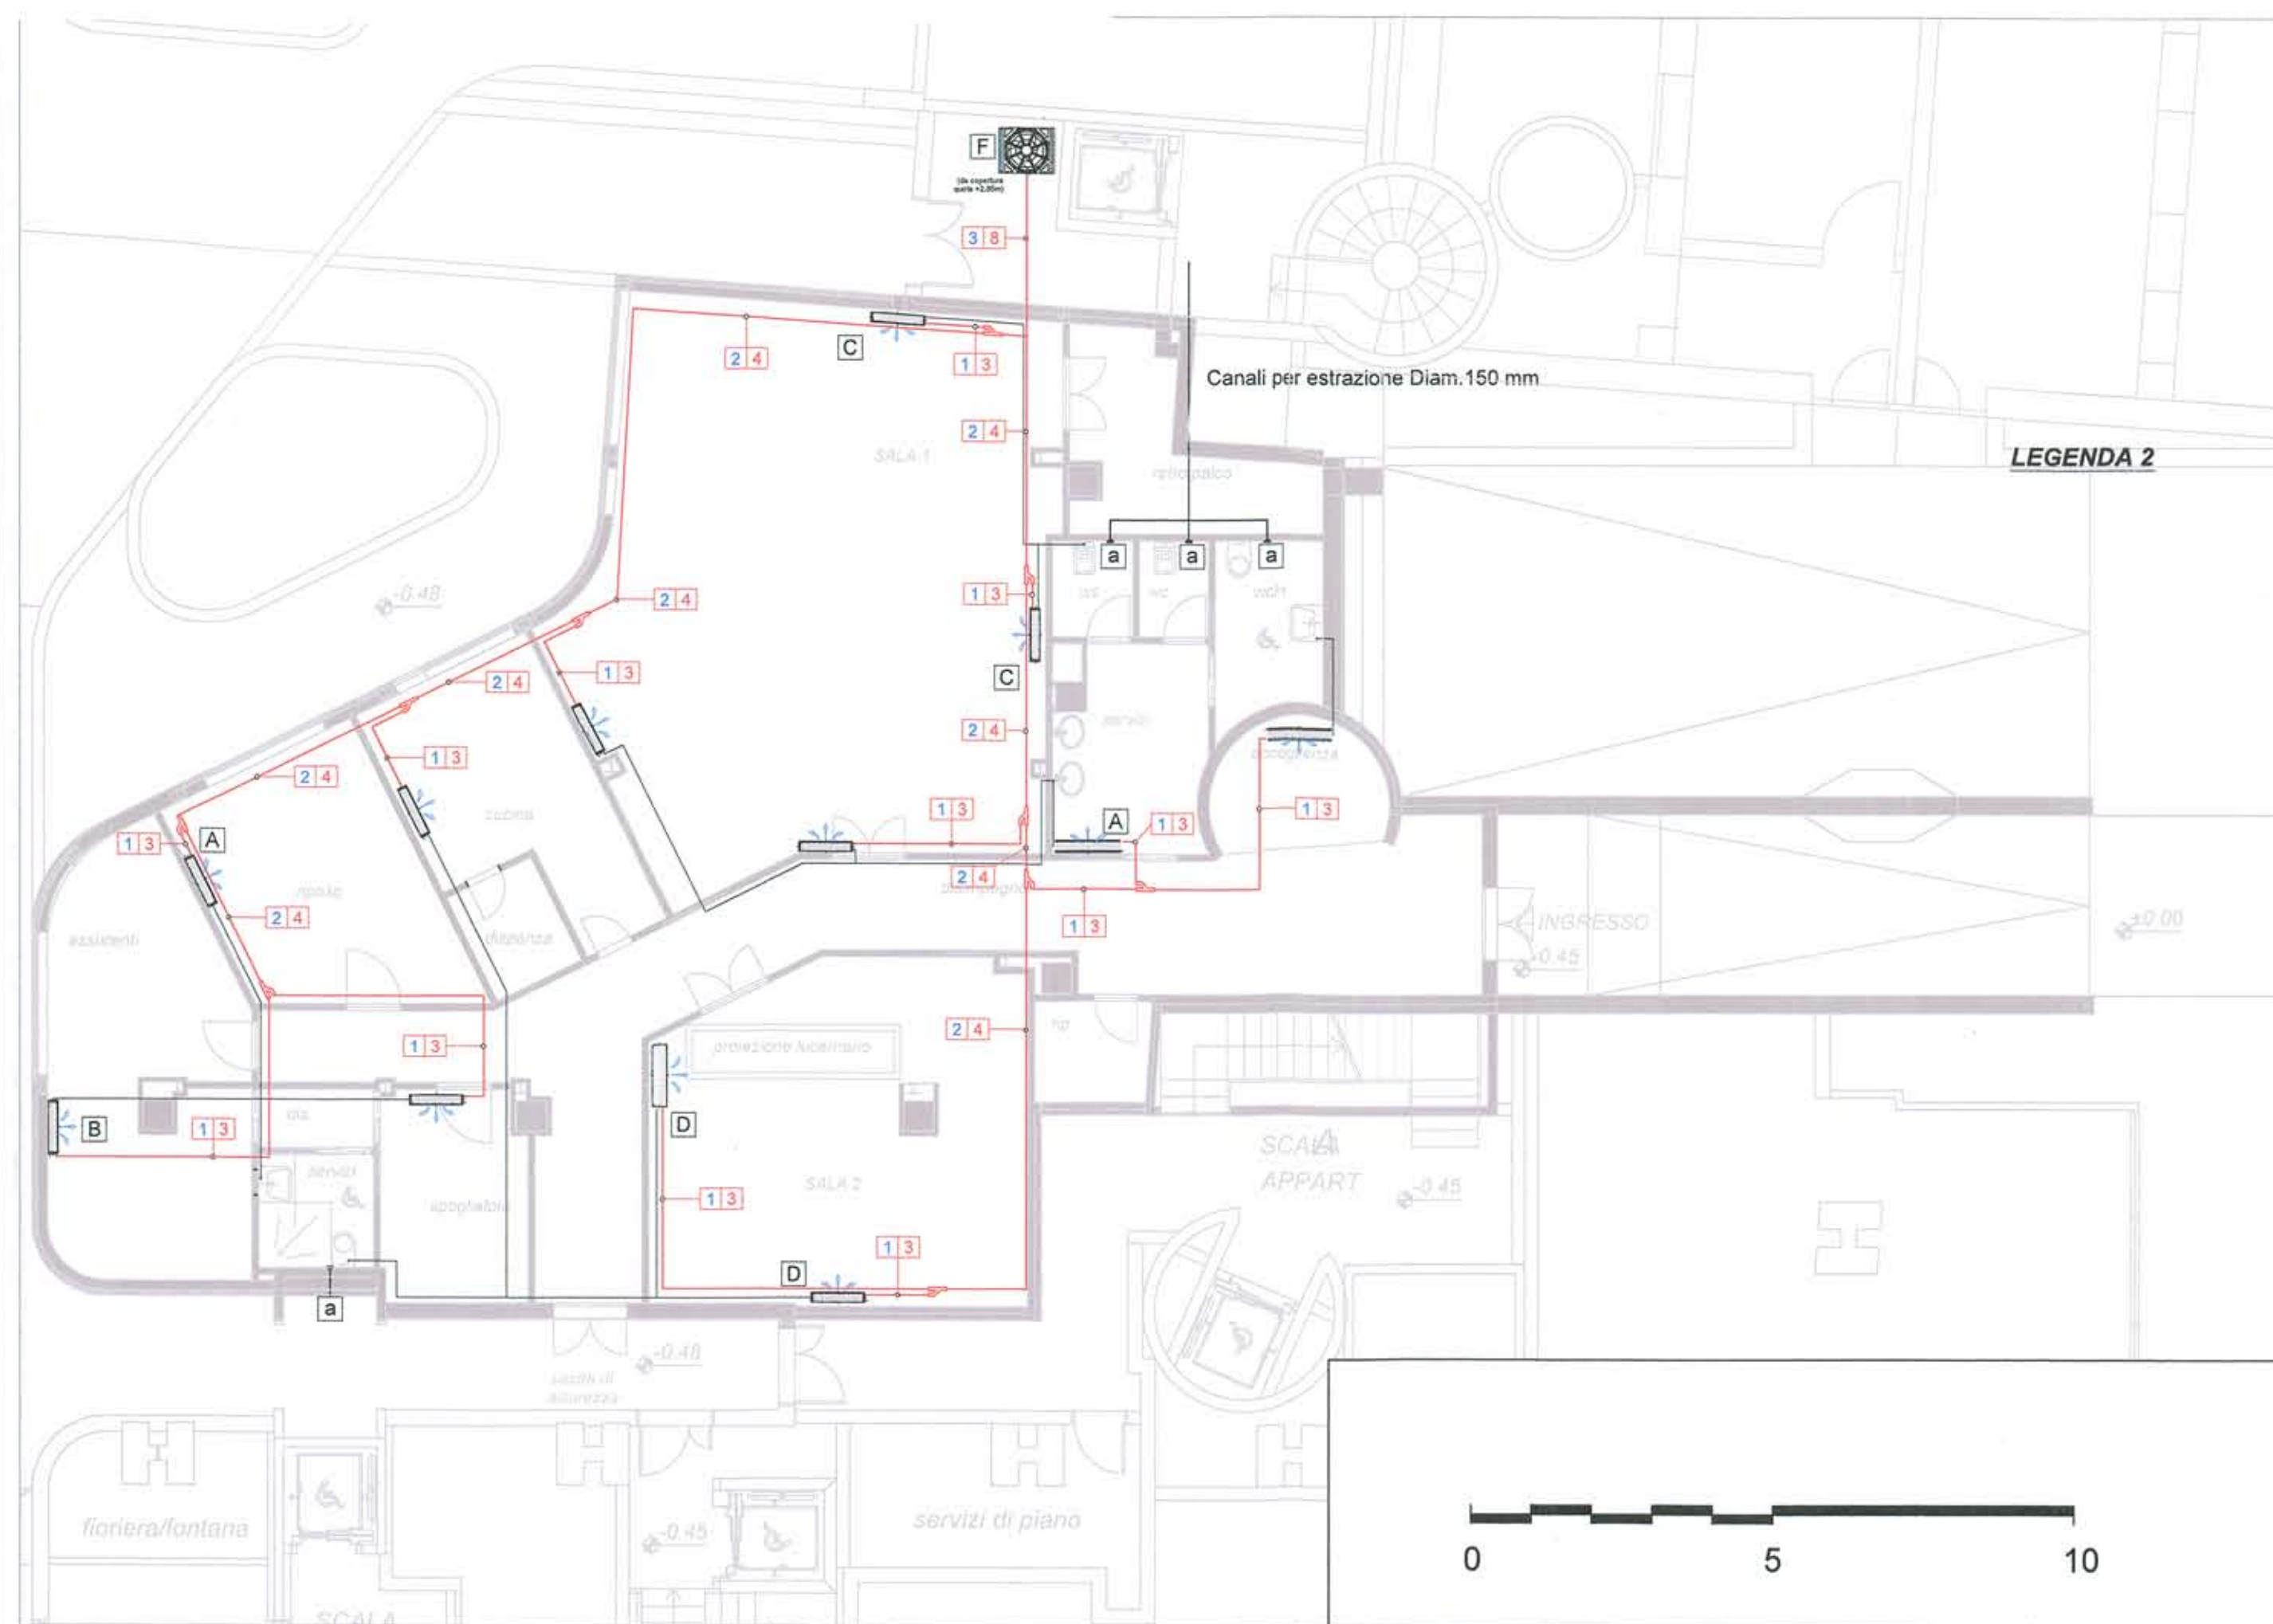

**LEGENDA 2**

	Tubazione mandata acqua fredda sanitaria
	Tubazione mandata acqua calda sanitaria
	Tubazione di scarico
	Pozzetto di scarico
	Diametro tubazione mm
	Unità di trattamento dell'aria

**DIAMETRO TUBI ACQUA**

INDICE	TUBI [mm (inch)]
1	6.35 (1/4)
2	9.52 (3/8)
3	12.7 (1/2)

**DIAMETRO TUBI GAS**

INDICE	TUBI [mm (inch)]
1	6.35 (1/4)
2	9.52 (3/8)
3	12.7 (1/2)
4	15.88 (5/8)
5	19.05 (3/4)
6	22.2 (7/8)
7	25.4 (1)
8	28.58 (1 1/8)

**ROMA CAPITALE**  
MUNICIPIO I

13 AGO. 2015  
Prof. n. QI (3038)

REALIZZAZIONE DI OPERA PUBBLICA  
STRUTTURA DI SERVIZI SOCIO-ASSISTENZIALI  
DEDICATA AI GIOVANI DIVERSAMENTE ABILI  
ALL'INTERNO DI UN COMPLESSO IMMOBILIARE SITO IN ROMA,  
VIA BONCOMPAGNI  
PROGETTO DEFINITIVO  
Al sensi dell'art. 24 e seguenti DPR 307/2010  
P.d.R. approvato con delibera A.C. N.55 del 16/09/2014  
**NUOVI TIPI**

TITOLO ELABORATO **PLANIMETRIA IMPIANTI MECCANICI**  
PIANO TERRA  
TIPO ELABORATO **IMPIANTI**

PROPRIETA': Fondo UniCredit Immobiliare Uno  
PROFONDI: Torre SGR S.p.A.  
Via Mario Caracci, 131  
Roma, Italia  
R.U.P.P. Ing. Lorenzo Coletta

PROJECT MANAGEMENT: **ROBUR PM S.r.l.**  
Via del Caucaso, 49  
00144 Roma, Italia

PROGETTAZIONE ARCHITETTONICA: **LSI ENGINEERING S.r.l.**  
Via Capo Miseno, 11  
00141 Roma, Italia  
Arch. Paola Moreno Cavallon  
C.F.: CVT PMR 59M09 F148X

GRUPPO DI PROGETTAZIONE:  
Arch. Odile Grigore  
Ing. Valentino Ruspi

PROGETTAZIONE IMPIANTI E STRUTTURE: **TECNIC Consulting Engineers S.p.A.**  
Via Panama, 69/A  
00198 Roma, Italia  
Arch. Antonella Scattolon  
C.F.: DFR NMR 80M09 F148X

GRUPPO DI PROGETTAZIONE:  
Ing. Angelo Ciavarella  
Ing. Francesco Volonino  
Ing. Chiara Giuglioli  
Arch. Dimitris Xydias

REVISIONE 01 08/01/2015 NUOVI TIPI

ELABORATO **IM-001** DATA 27/02/2015  
SCALA 1:100

**TECNIC**  
Consulting Engineers