

DESCRIZIONE DELLE ATTIVITA' O COSTRUZIONI E DELLE RELATIVE AREE
OGGETTO DI LIMITAZIONE:

- 1) TIPOLOGIA ATTIVITA' O COSTRUZIONE DA SOTTOPORRE A LIMITAZIONE :
- Sorgenti Laser e Proiettori ad alta intensità (utilizzati nei giochi di luce per intrattenimento) (v. nota 4)



Area interessata : l' area interessata dalla limitazione di cui sopra è definita dal Regolamento per la Costruzione e l' Esercizio degli Aeroporti al Cap. 6 paragrafo 1.3.3.

Nota
Cap.6 Par. 1.3.3.
"....pertanto fino a 15 Km oltre la soglia pista e per una larghezza - simmetrica rispetto al prolungamento dell'asse pista - di 1000 m, occorre adottare le seguenti cautele:
1) i laser non devono superare la potenza radiante di picco di 20 W;
2) i raggi laser possono essere emessi solo al disotto del piano orizzontale, qualora edifici o rilievi naturali non ne impediscano la proiezione lungo l'asse pista;
3) ove non sia possibile tale schermatura, l'operatore del laser deve predisporre un contatto radio o telefonico, per ricevere istruzioni di disattivazione immediata del fascio luminoso;
4) se le precedenti cautele non sono possibili, l' ENAC non autorizzerà l'impiego di tale sorgente laser.
In zone diverse dalla fascia di 1000 m lungo il prolungamento dell'asse pista, le precedenti indicazioni si applicano fino a 5 Km dalla soglia pista.

Nota 4
Per la valutazione di accettabilità di luci fuorvianti si dovrà far riferimento ai requisiti indicati dal Regolamento per la Costruzione e l' Esercizio degli Aeroporti Cap. 6 paragrafo 1.3.

LEGENDA

- X—X—X—X— CONFINE AEROPORTUALE
— CONFINE COMUNALE
— SUPERFICIE OGGETTO DI LIMITAZIONE

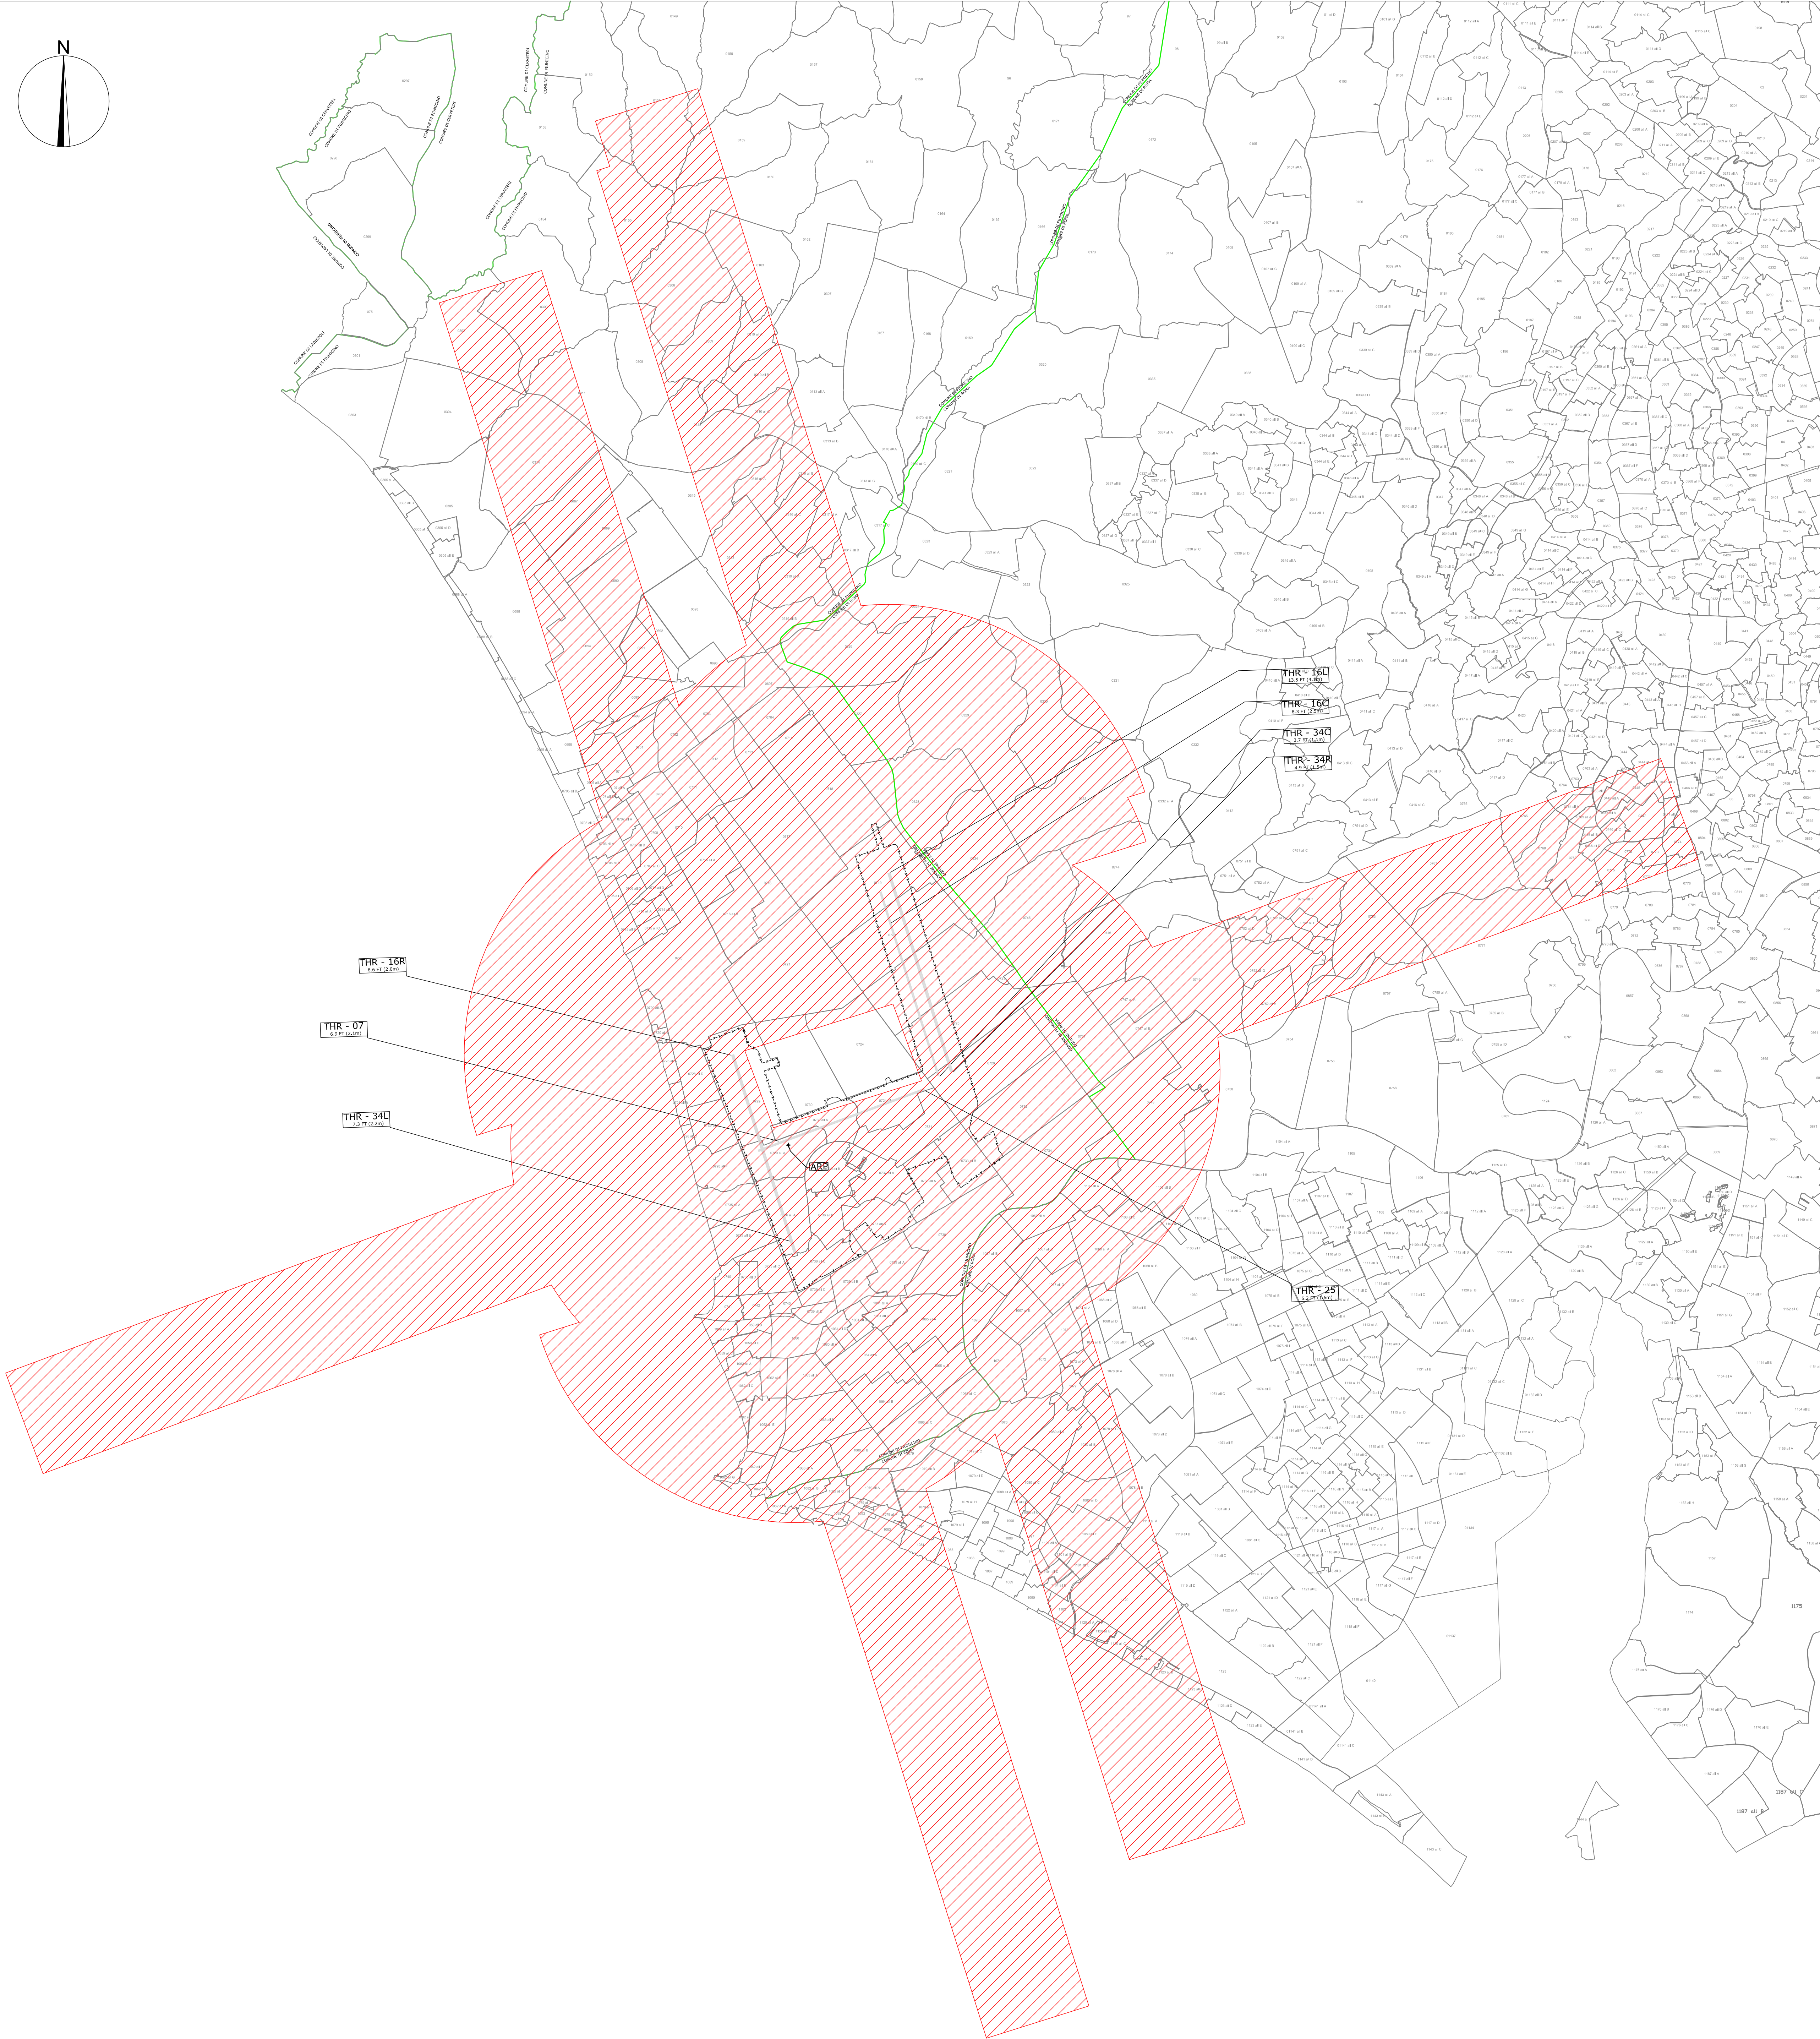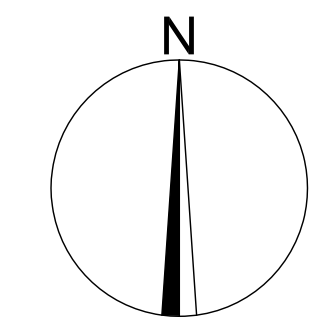

AEROPORTO "LEONARDO DA VINCI" - FIUMICINO

MAPPE DI VINCOLO
LIMITAZIONI RELATIVE AGLI OSTACOLI ED AI PERICOLI PER LA
NAVIGAZIONE AEREA
(art. 707 commi 1,2,3,4 Codice della Navigazione)

PLANIMETRIA CATASTALE "PERICOLI ALLA NAVIGAZIONE AEREA"	Tav. n°: PC01B
COMUNI DI FIUMICINO E ROMA	Scala: 1:50.000 Data : Giugno 2012

Aeroporti di Roma
SVILUPPO E PIANIFICAZIONE INFRASTRUTTURE
ED IMPATTO SUL TERRITORIO

AEROPORTI DI ROMA SpA
Post Holder Progettazione
Infrastrutture e Sistemi
Ing. Paolo Camilla

APPROVAZIONE ENAC Protocollo 0082425/IOP del 10.07.2013	DIREZIONE OPERATIVITA' Il Direttore Ing. Franco Conte
--	---

Architetti Associati Maurizio Ena e Massimiliano Ena
Studio: Via Plinio, 7- 00193 Roma Tel. 06.68801301 email associati-ena@g7.fastwebnet.it

File: PC_001_D.dwg	Layout name: PC_01D-1_50000	Layer:	Ctb: GREY_8.ctb
-----------------------	--------------------------------	--------	--------------------