




FOGLIO CATASTALE DI RIFERIMENTO

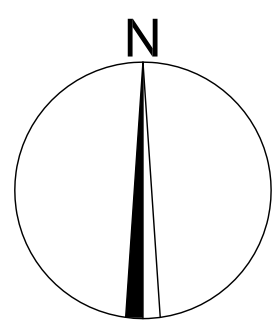

LEGENDA

- CONFINE AEROPORTUALE
- CONFINE COMUNALE
- SUPERFICIE ORIZZONTALE
- SUPERFICIE CONICA
- SUPERFICIE DI DECOLLO
- SUPERFICIE DI AVVICINAMENTO
- SUPERFICIE DI TRANSIZIONE



AEROPORTO "LEONARDO DA VINCI" - FIUMICINO

MAPPE DI VINCOLO
LIMITAZIONI RELATIVE AGLI OSTACOLI ED AI PERICOLI PER LA
NAVIGAZIONE AEREA
(art. 707 commi 1,2,3,4 Codice della Navigazione)

PLANIMETRIA CATASTALE FOGLIO n.° 754
CON LA SUPERFICIE DI INVILUPPO

COMUNE DI ROMA

Tav. n°:
PC 137

Scala: 1:4.000
Data : Febbraio 2013




AEROPORTI DI ROMA SpA
Poss. Holder: Progettazione
Infrastrutture e Sistemi
Ing. Paolo Corbelli

APPROVAZIONE ENAC
Protocollo 0082425/IOP del 10.07.2013

DIREZIONE OPERATIVITA'
Il Direttore
Ing. Franco Corte
Francesco Corte



Architeti Associati Maurizio Ena e Massimiliano Ena
Studio: Via Pinto, 7 - 00193 Roma Tel. 06.68801301 - email: associati-ena@7.tashwebnet.it

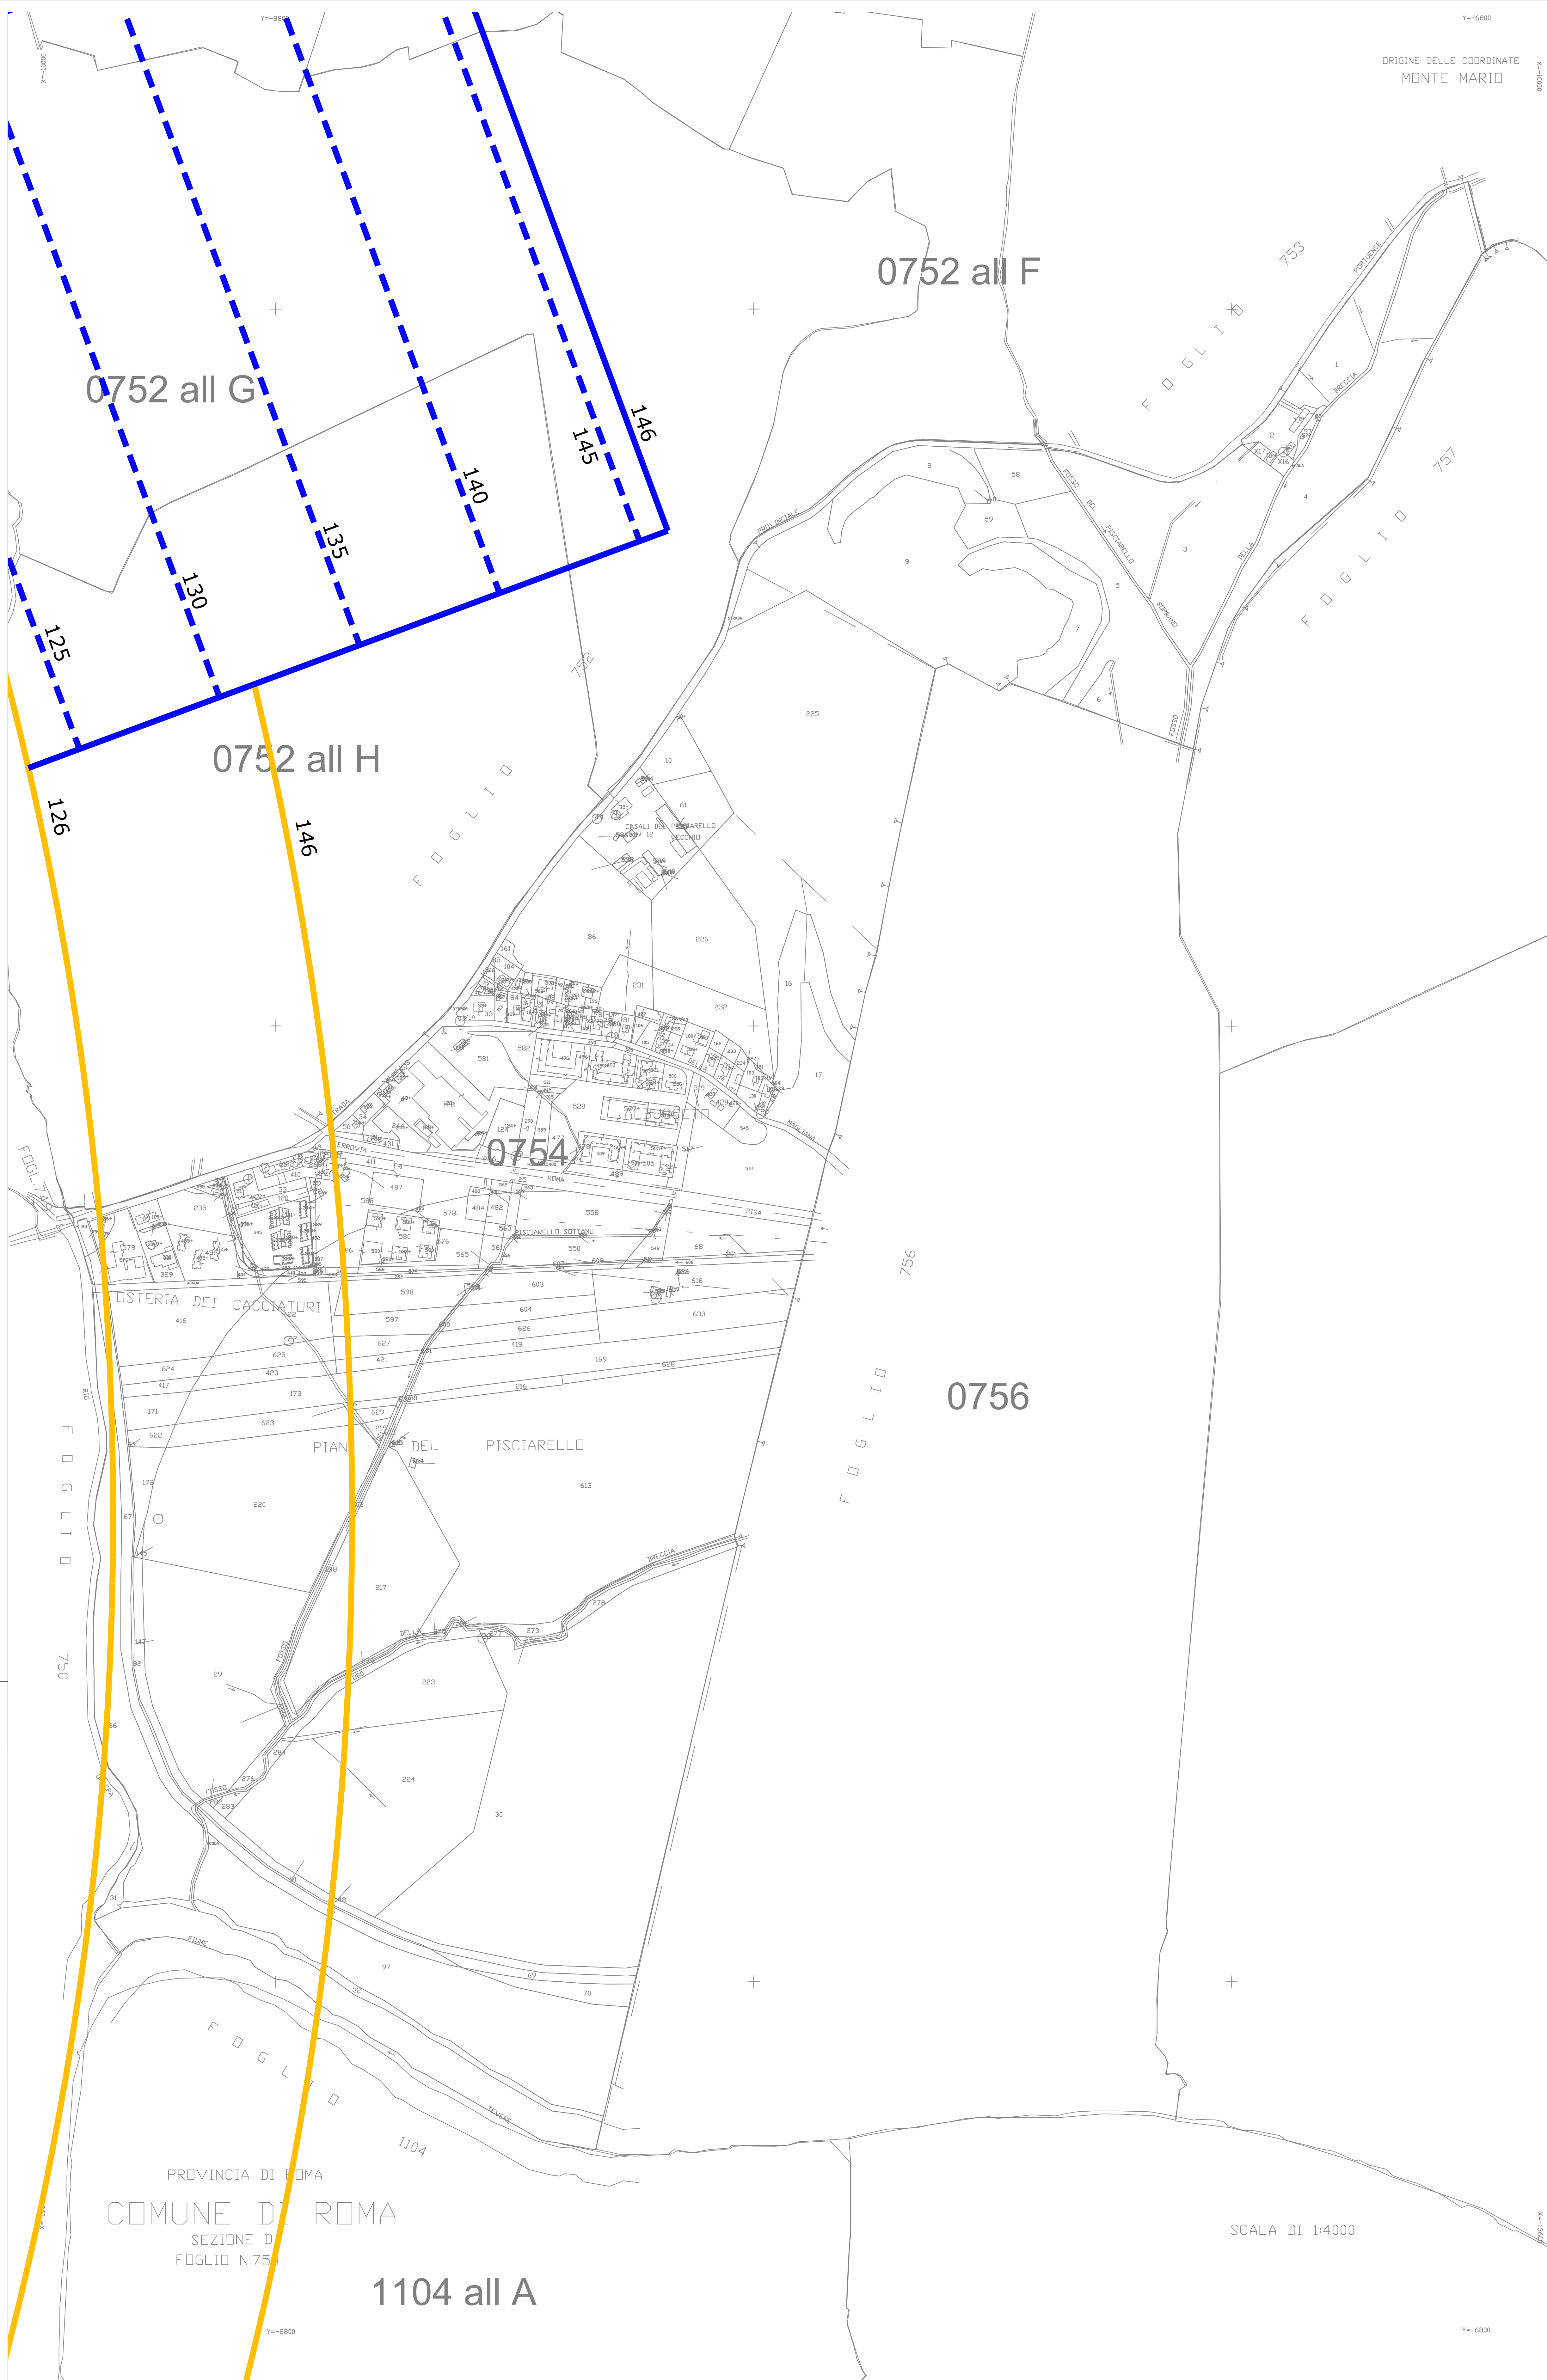

ORIGINE DELLE COORDINATE
MONTE MARIO

SCALA DI 1:4000

1104 all A