




FOGLIO CATASTALE DI RIFERIMENTO

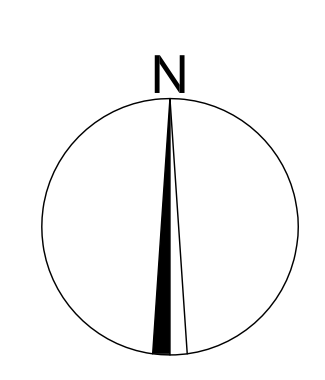

- LEGENDA
- CONFINE AEROPORTUALE
 - CONFINE COMUNALE
 - SUPERFICIE ORIZZONTALE
 - SUPERFICIE CONICA
 - SUPERFICIE DI DECOLLO
 - SUPERFICIE DI AVVICINAMENTO
 - SUPERFICIE DI TRANSIZIONE



AEROPORTO "LEONARDO DA VINCI" - FIUMICINO

MAPPE DI VINCOLO
LIMITAZIONI RELATIVE AGLI OSTACOLI ED AI PERICOLI PER LA
NAVIGAZIONE AEREA
(art. 707 commi 1,2,3,4 Codice della Navigazione)

PLANIMETRIA CATASTALE FOGLIO n.° 319B
CON LA SUPERFICIE DI INVILUPPO

Tav. n°:
PC 179

COMUNE DI ROMA

Scala: 1:2.000
Data : Febbraio 2013


Aeroporti di Roma
SVILUPPO E PIANIFICAZIONE INFRASTRUTTURE
ED IMPATTO SUL TERRITORIO

AEROPORTI DI ROMA SpA
Post Holder Progettazione
Infrastrutture e Sistemi
Ing. Paolo Cumuli

APPROVAZIONE ENAC
Protocollo 0082425/IOP del 10.07.2013

DIREZIONE OPERATIVITA'
Il Direttore
Ing. Franco Corio

Architetti Associati Maurizio Ena e Massimiliano Ena
Studio: Via Pileo, 7 - 00193 Roma Tel. 06.68801301 email associati-ena@g7.fastwebnet.it

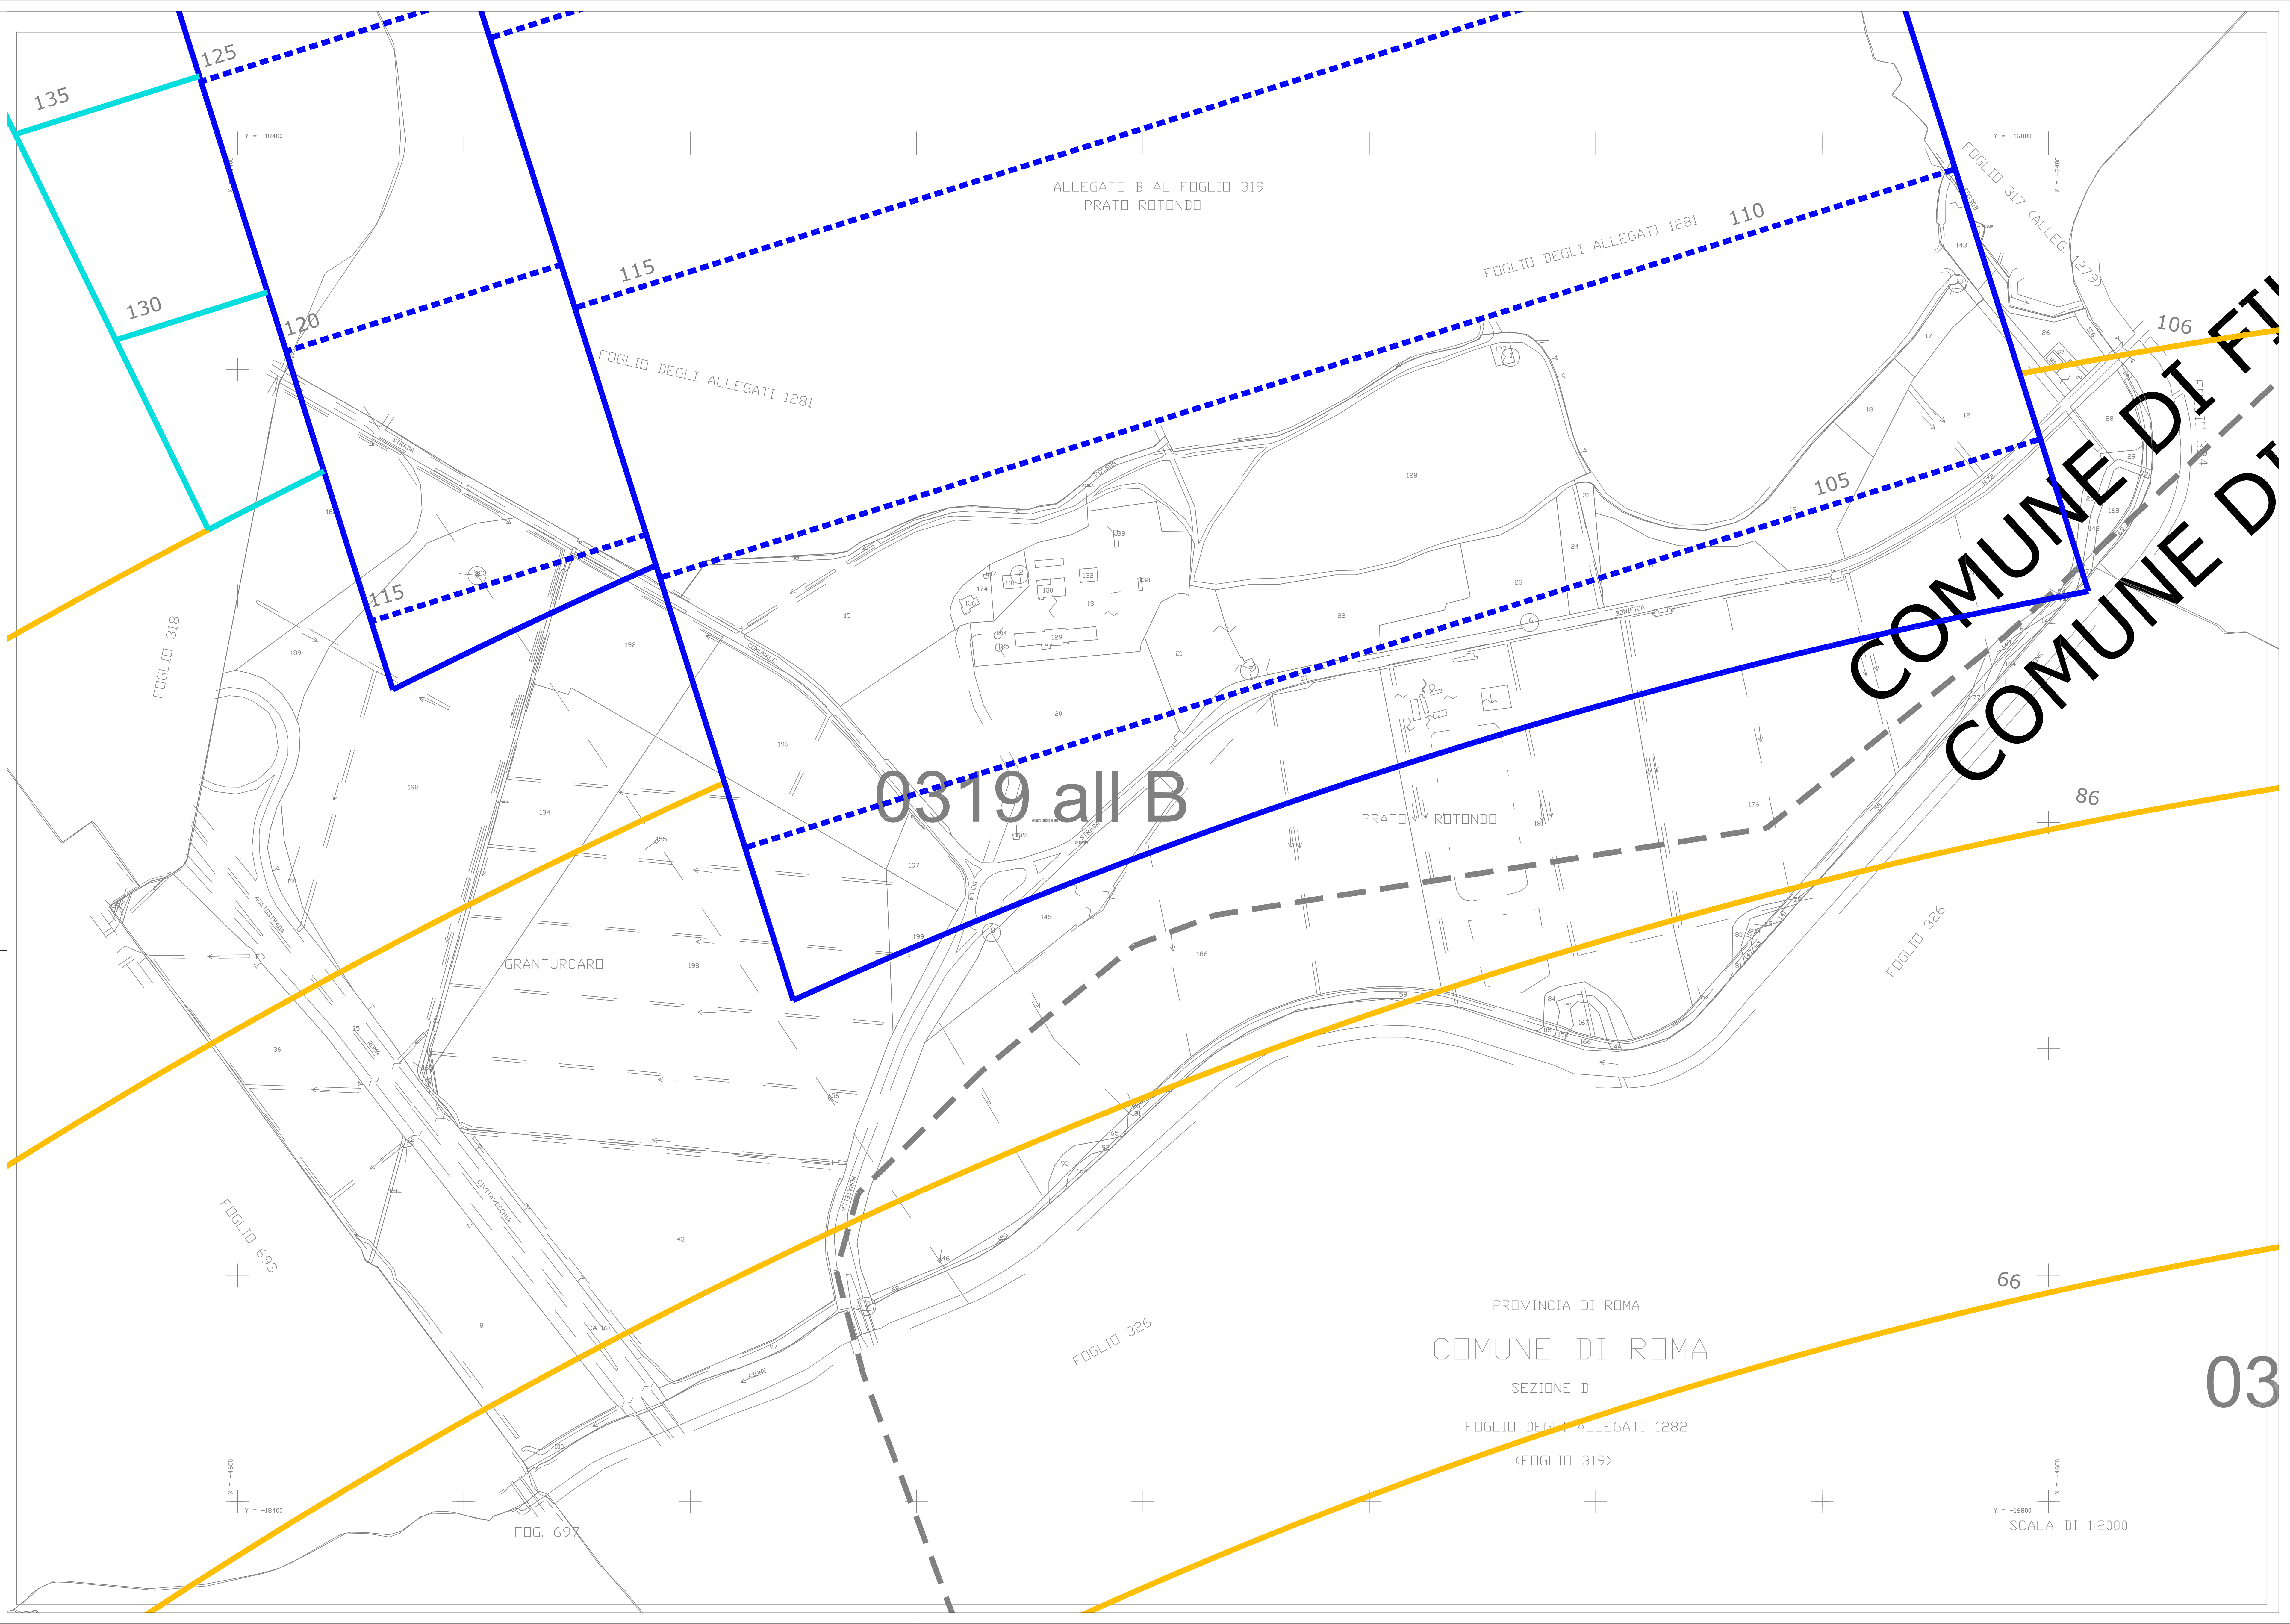

COMUNE DI FIUMICINO
COMUNE DI ROMA

03

PROVINCIA DI ROMA
COMUNE DI ROMA
SEZIONE D
FOGLIO DEGLI ALLEGATI 1282
(FOGLIO 319)

SCALA DI 1:2000