



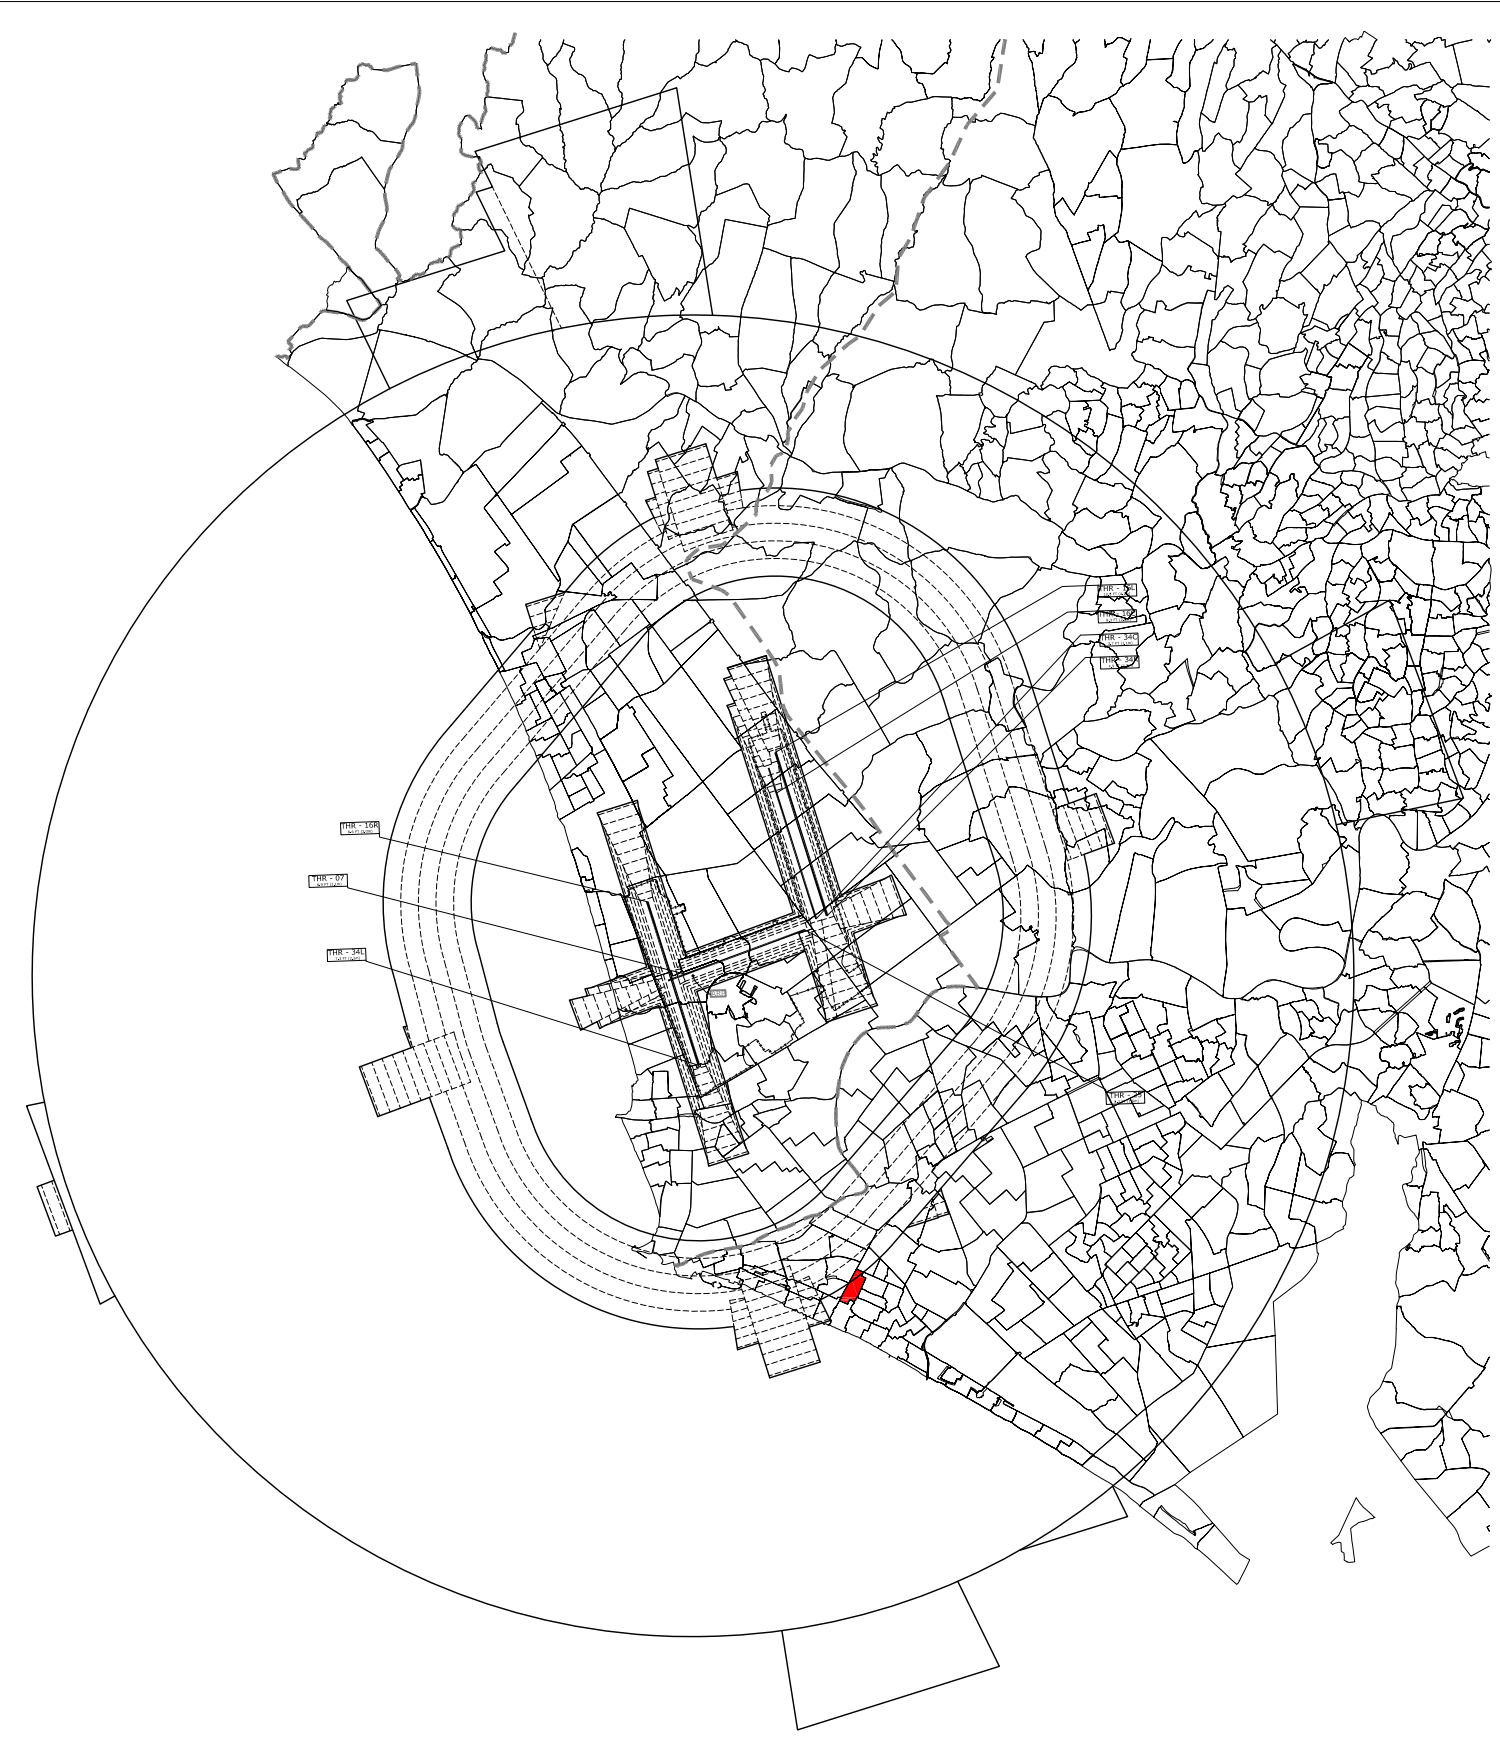

FOGLIO CATASTALE DI RIFERIMENTO

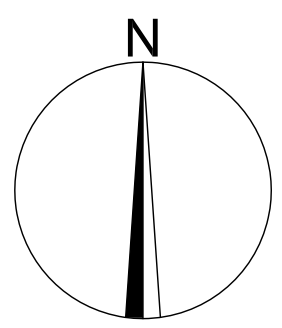

LEGENDA

- CONFINE AEROPORTUALE
- CONFINE COMUNALE
- SUPERFICIE ORIZZONTALE
- SUPERFICIE CONICA
- SUPERFICIE DI DECOLLO
- SUPERFICIE DI AVVICINAMENTO
- SUPERFICIE DI TRANSIZIONE



AEROPORTO "LEONARDO DA VINCI" - FIUMICINO

MAPPE DI VINCOLO
LIMITAZIONI RELATIVE AGLI OSTACOLI ED AI PERICOLI PER LA
NAVIGAZIONE AEREA
(art. 707 commi 1,2,3,4 Codice della Navigazione)

PLANIMETRIA CATASTALE FOGLIO n.° 1095
CON LA SUPERFICIE DI INVILUPPO

COMUNE DI ROMA

Tav. n°:
PC 245


Scala: 1:1.000
Data : Febbraio 2013



AEROPORTI DI ROMA SpA
Post Holder Progettazione
Infrastrutture e Sistemi
Ing. Paolo Comella

APPROVAZIONE ENAC
Protocollo 0082425/IOP del 10.07.2013

DIREZIONE OPERATIVITA'
Il Direttore
Ing. Franco Corte
Francesco Corte

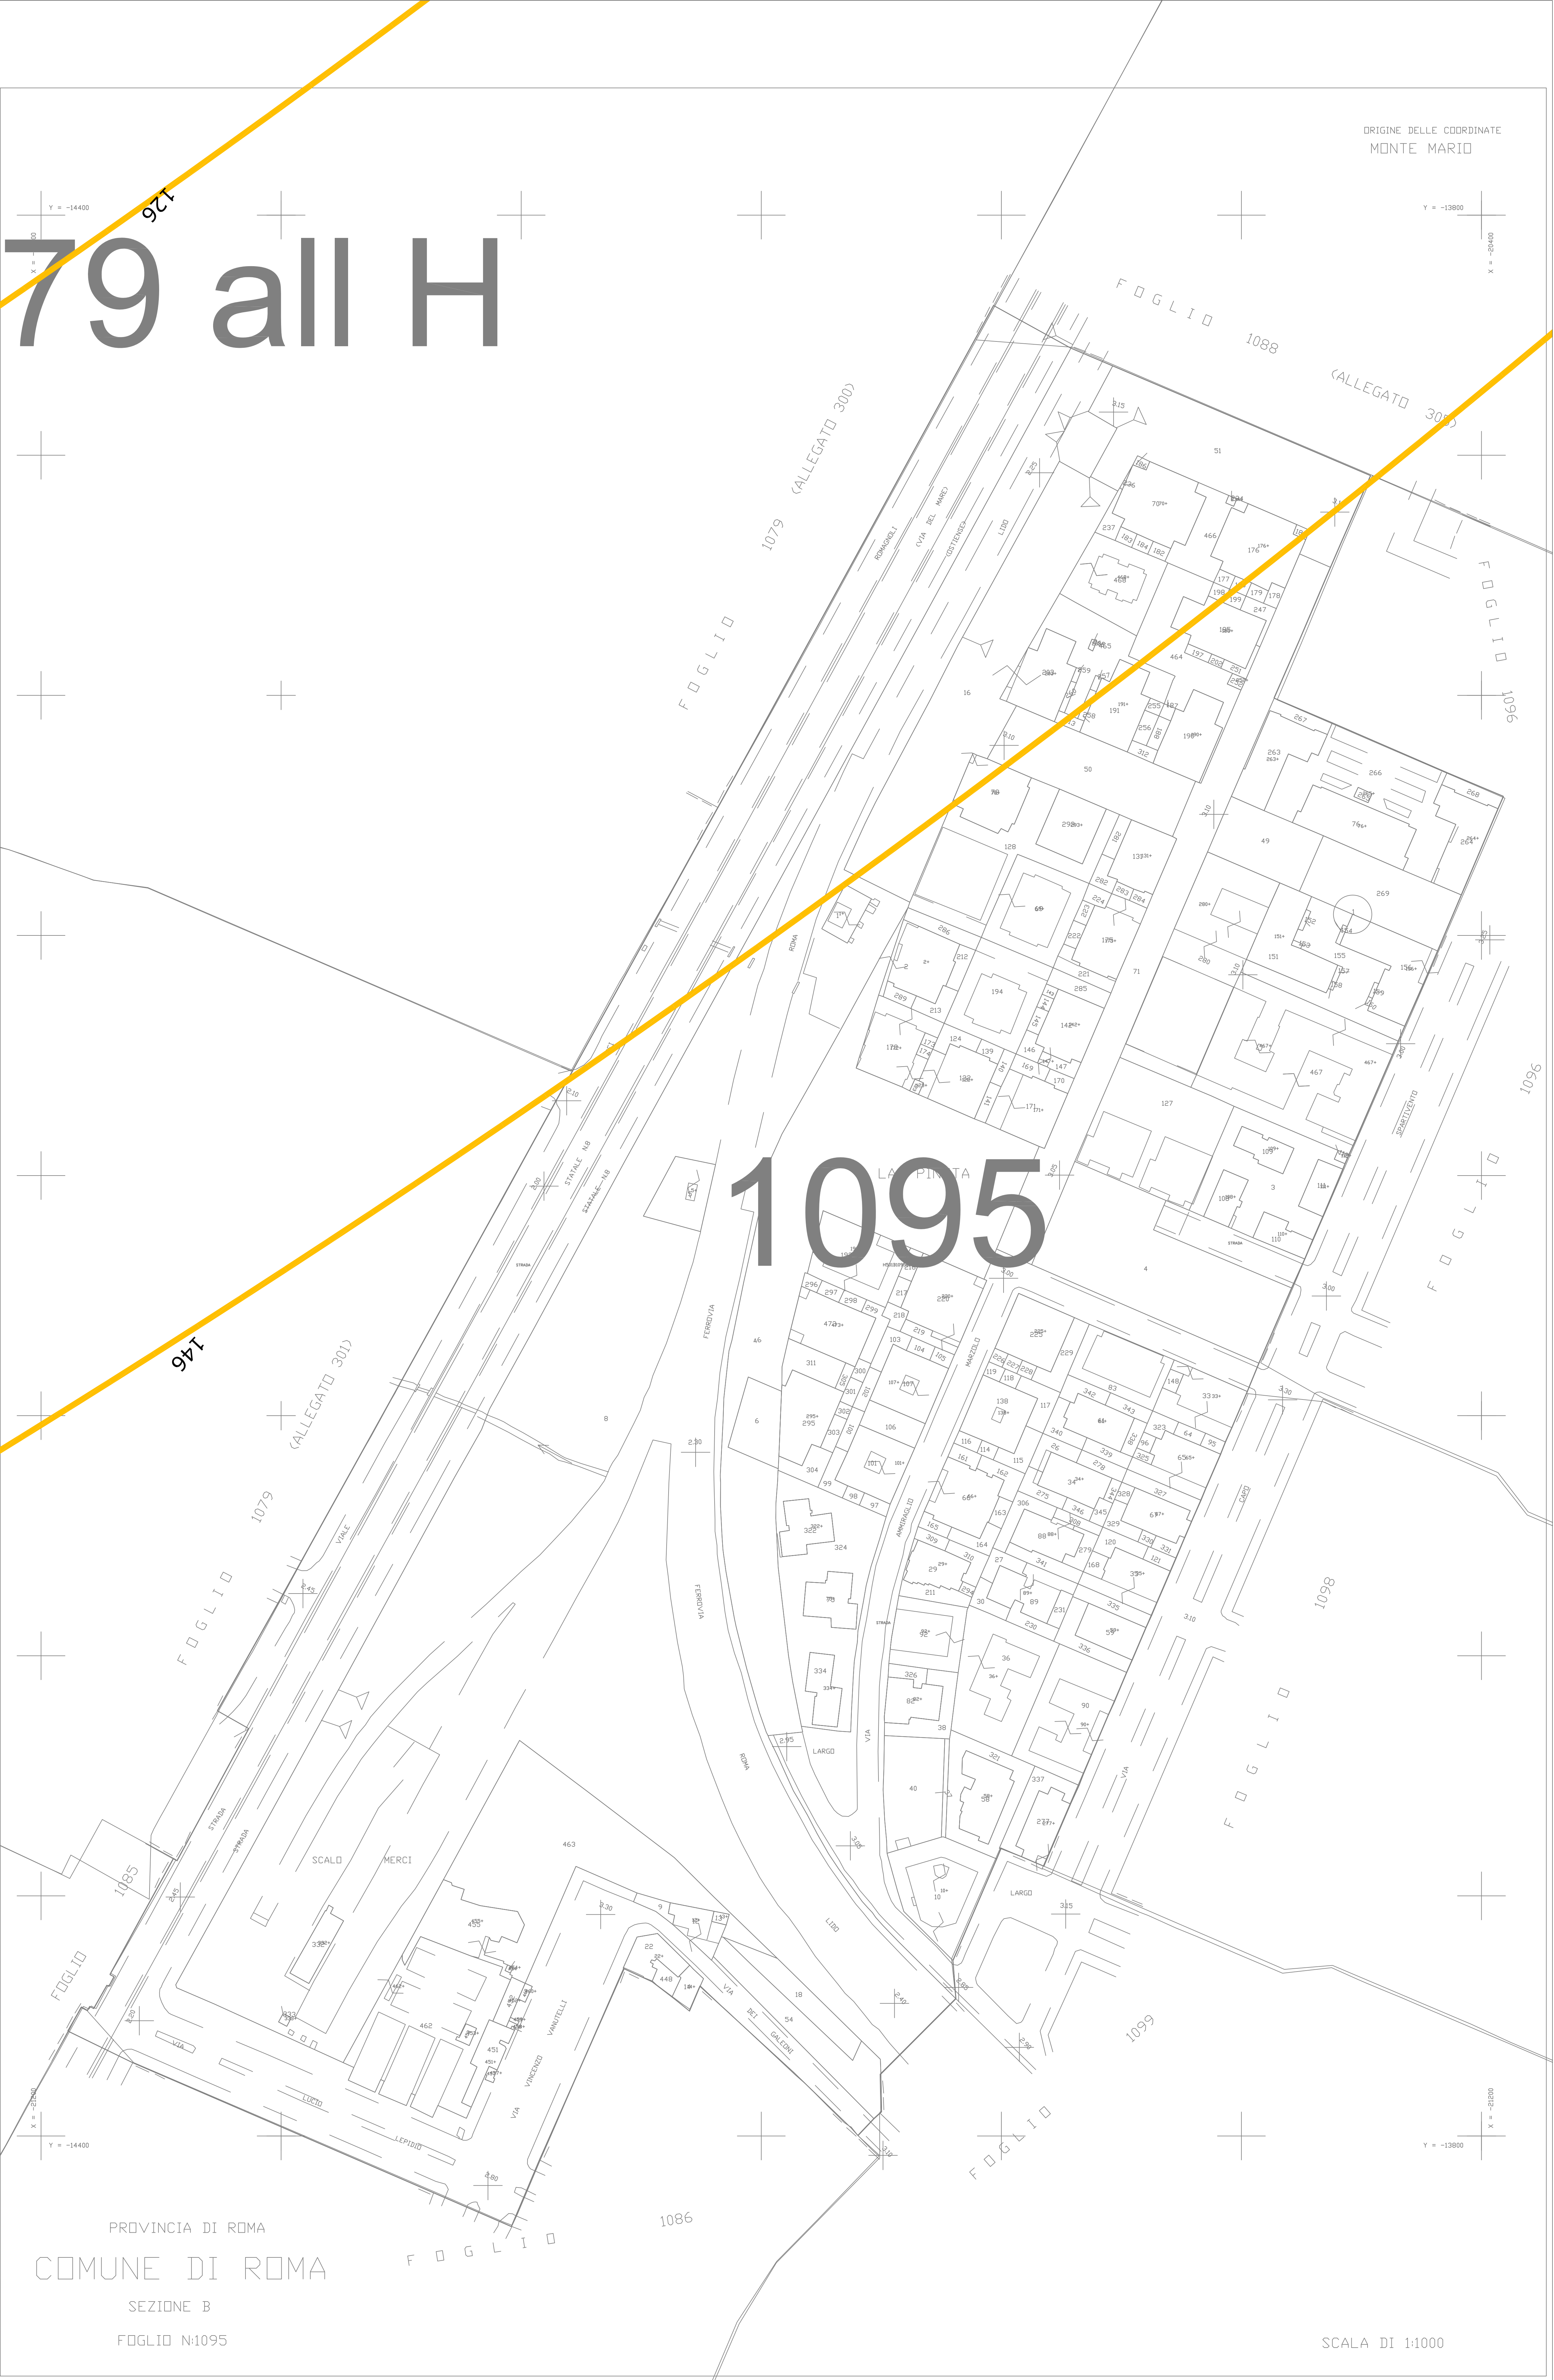

ORIGINE DELLE COORDINATE
MONTE MARIO

Y = -13800
X = -20400

Y = -13800
X = -20200

SCALA DI 1:1000